


Hoone plaan / Floor plan

1 : 100

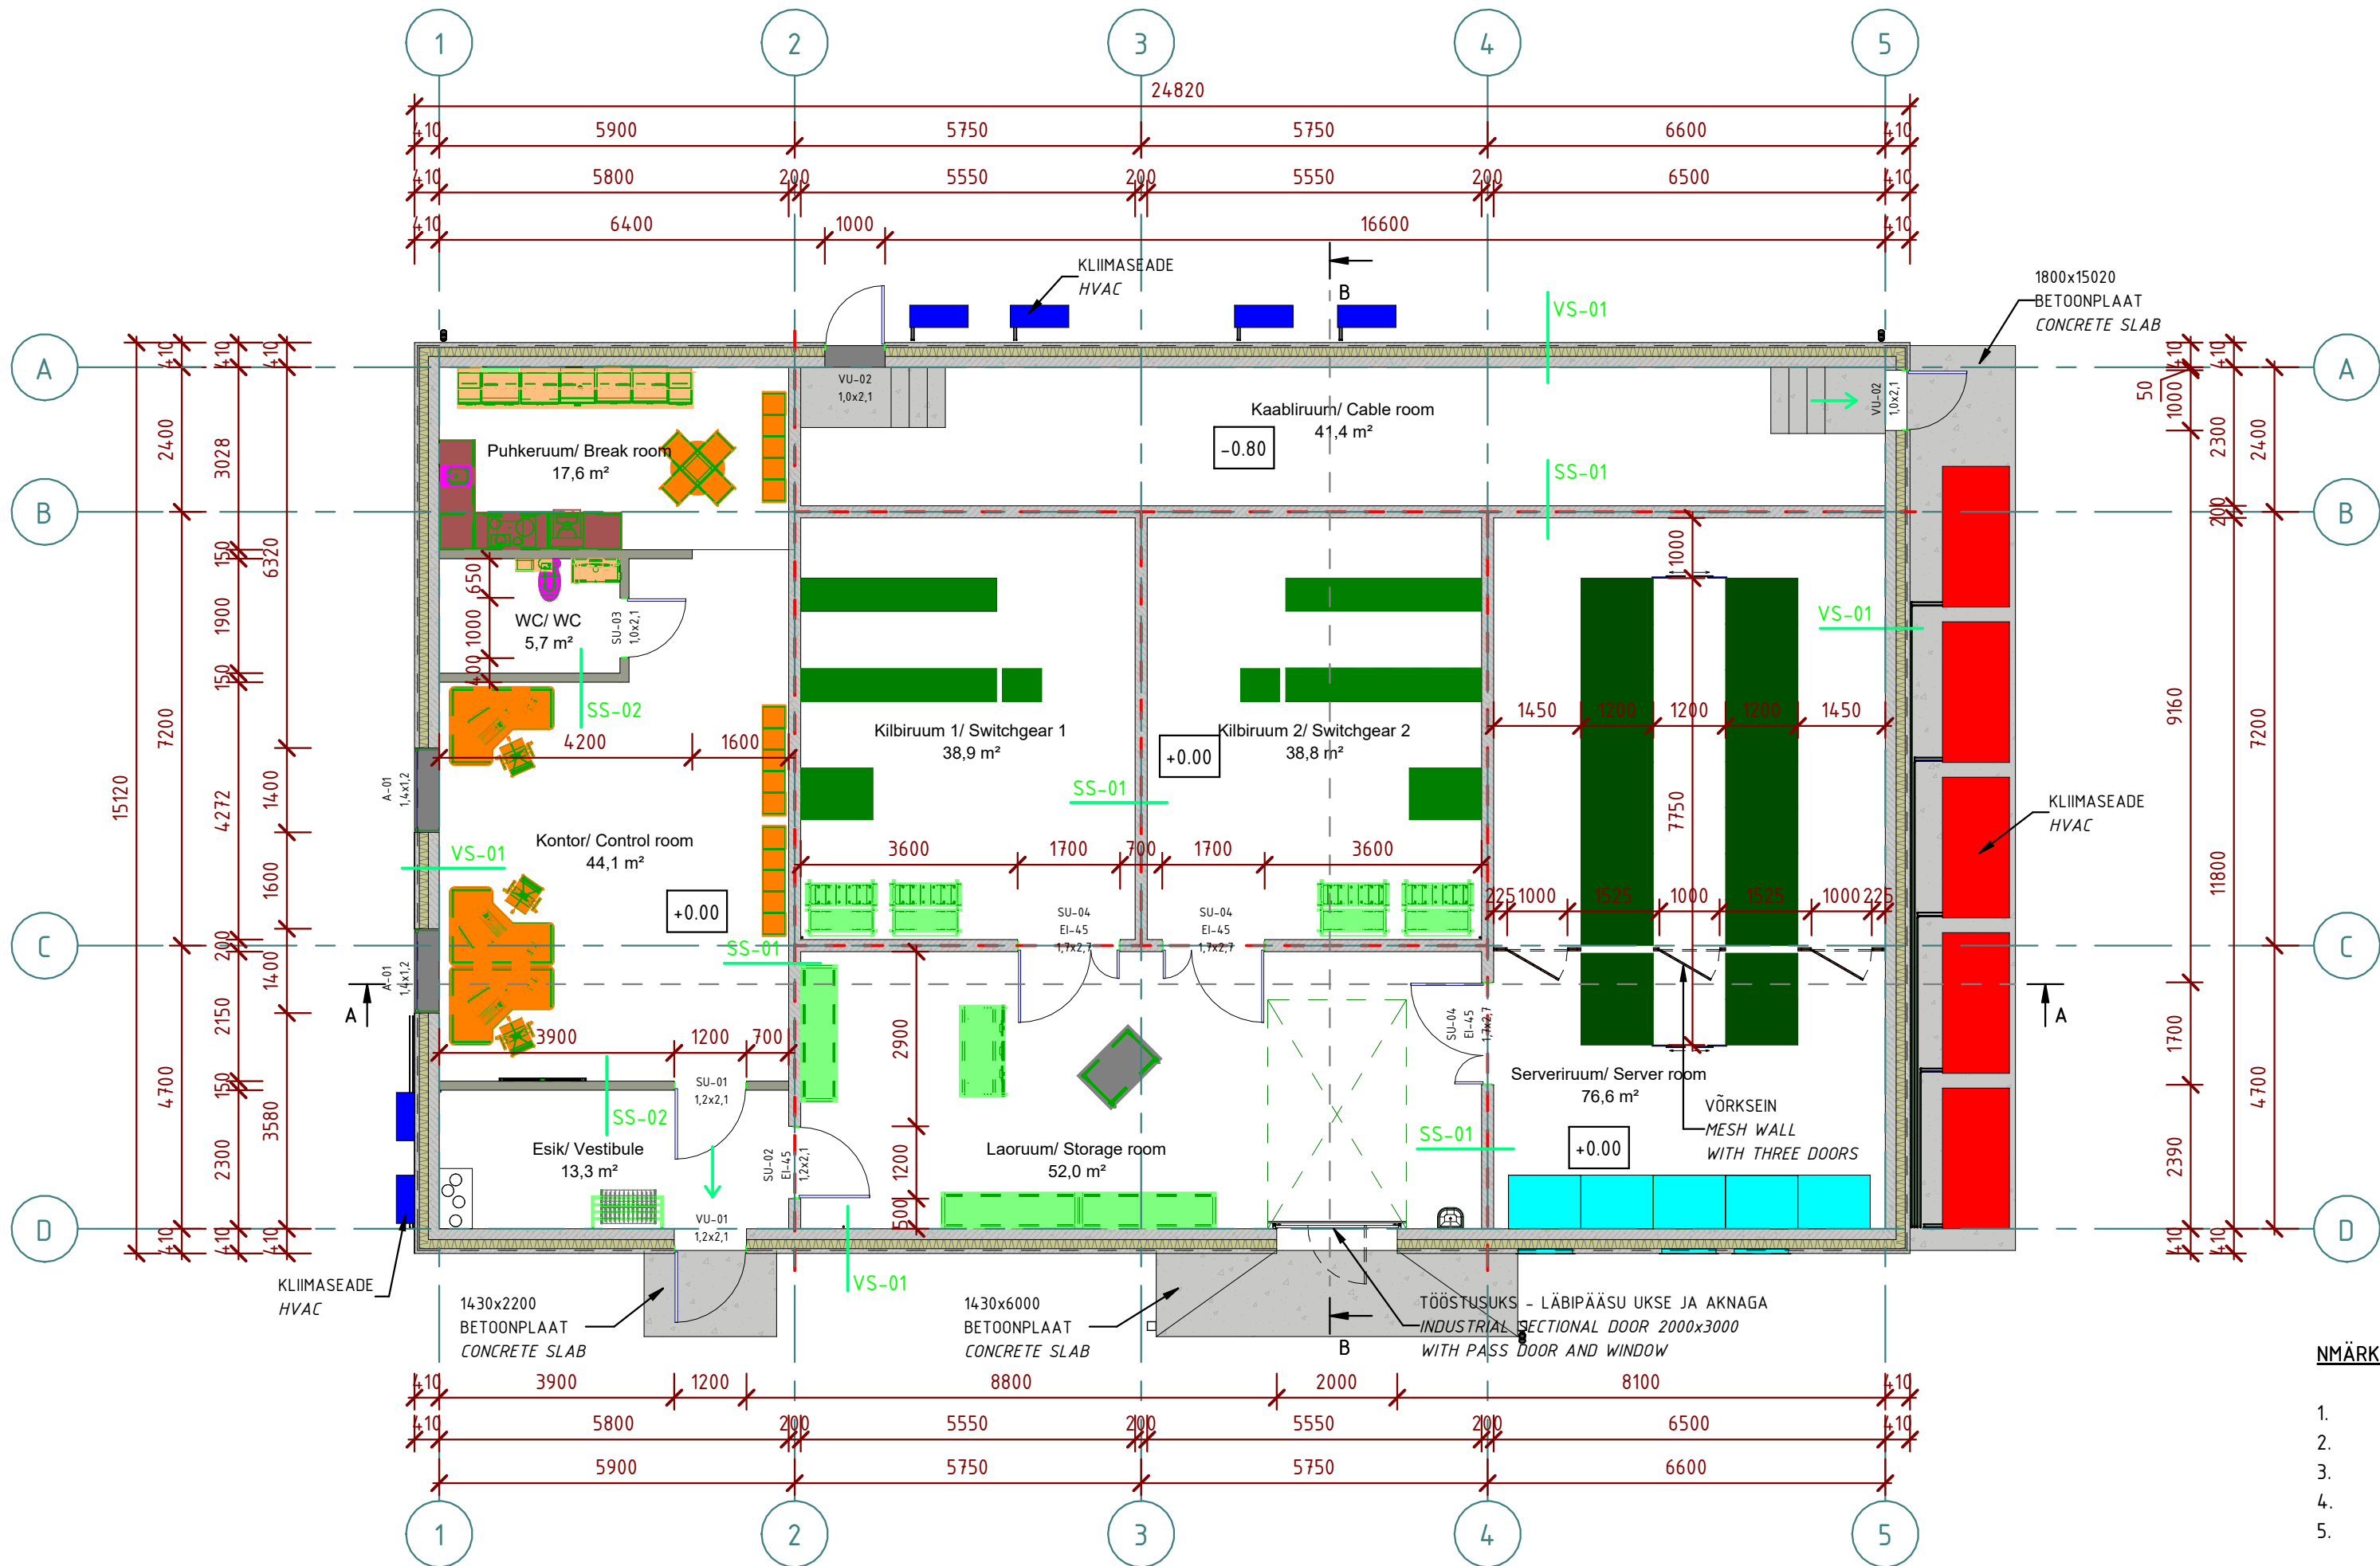

NMÄRKUSED:

- SUHTELISELE KÕRGUSELE ±0.00 VASTAB ABS +52.10
- TULETÕKKESEINAD EI90, VT PLAANIDELT JA LÕIGETELT
- KONSTRUKTSIOONITÜÜBID, VT JOONIS AR-7-01
- AKNAD JA UKSED, VT JOONIS AR-8-01...02
- KESKKONNAKLASSID: SEES C1, VÄLJAS C3

NOTES:

- FLOOR LEVEL HEIGHT ±0.00=ABS+52.10
- FIRE RATED WALL EI90, AS SHOWN
- CONSTRUCTION TYPES, SEE DRAWING AR-7-01
- DOORS AND WINDOWS, SEE DRAWING AR-8-01...02
- ENVIRONMENTAL CLASSIFICATION: INDOOR C1, OUTDOOR C3
-

TEHNICAL DATA/ TEHNILISED ANDMED:

1.	BUILT-UP AREA	EHITUSALUNE PIND	375.3 m ²
2.	CLOSED GROSS AREA	SULETUD BRUTOPIND	343.2 m ²
3.	CLOSED NET AREA	SULETUD NETOPIND	328.5 m ²
4.	THE HEIGHT OF THE BUILDING	HOONE KÕRGUS	4.7 m
5.	THE WIDTH OF THE BUILDING	HOONE LAIUS	15.1 m
6.	THE LENGTH OF THE BUILDING	HOONE PIKKUS	24.8 m
7.	VOLUME OF THE BUILDING	HOONE RUUMALA	1248 m ³

ROOMS/ RUUMID:

1.	Technical room (Switchgear 1)	Tehniline room (Kilbiruum 1)	38.9 m ²
2.	Technical room (Switchgear 2)	Tehniline room (Kilbiruum 2)	38.8 m ²
3.	Technical room (Server room)	Tehniline room (Serveriruum)	76.7 m ²
4.	Technical room (Cable room)	Tehniline room (Kaabliiruum)	41.4 m ²
5.	Office (Control Room)	Kontor	44.1 m ²
6.	Storage room	Laoruum	52.0 m ²
7.	WC	WC	5.7 m ²
8.	Break room	Puhkeruum	17.6 m ²
9.	Vestibule	Esik	13.3 m ²

SYMBOLS/TÄHISED:

EVACUATION PASSES
EVAKUATSIOONITEED

FIRE COMPARTMENT BOUNDARY
TULETÕKKESEKTSIOON



EI-90

Muudatus/ Version	Muudatuse kirjeldus/Description	Projekteeris/ Designer	Kuupäev/Date
INNOSAN OÜ InnoSan OÜ MTR: EEP004502 TEL: +372 56905014 EMAIL: jakuninsander@gmail.com			
OBJEKT/NIMETUS/OBJECT NAME: Kilingi-Nõmme Globalstar antennijaama laiendus		TELLIJAJA/CUSTOMER: Connecto Infra AS	
JONESTAS/DRAWN BY: S. Jakunin		HOONESTAS/DRAWING: Hoone plaan	
PROJEKTEERIS/DESIGNED BY: S. Jakunin		JONESTAS/DRAWING NO: AR-5-01	
VASTUTAV/HEAD OF DESIGN PART: S. Jakunin		STAADIUM/STAGE: EP	TÖÖ NR/ORDER NO: 2501
		KUUPÄEV/DATE: 11.04.2025	MUUDATUS/VERSION: