


Harju maakond  
Lääne-Harju vald  
Paldiski linn  
Peetri tn 7 // Paldiski raudteejaam  
R1 (58001:001:0267)  
omanik: Eesti Vabariik  
M 1:5000

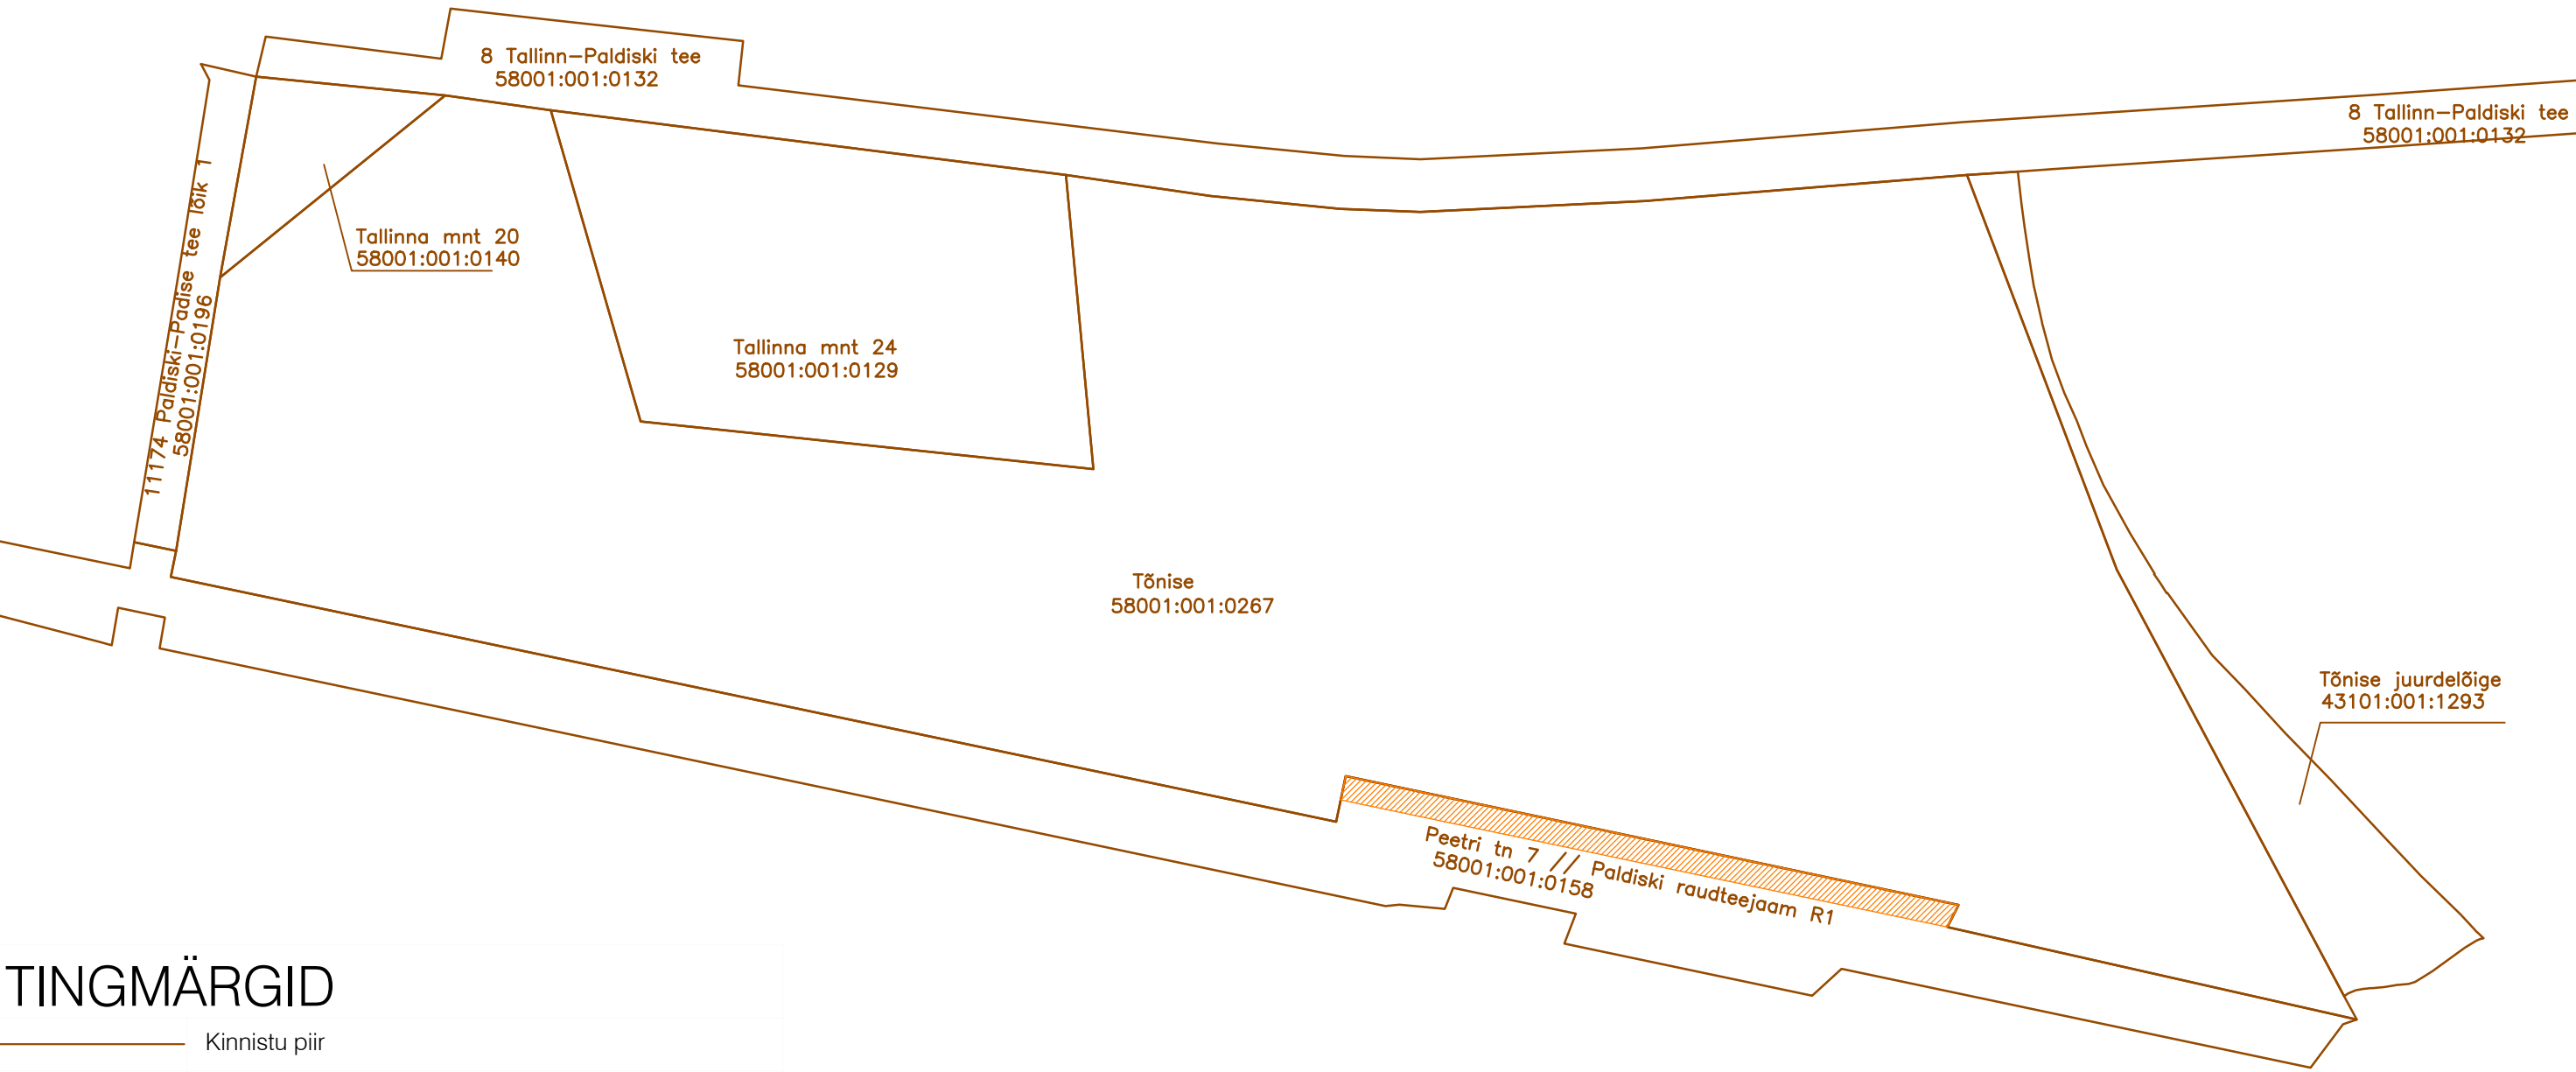

## TINGMÄRGID

	Kinnistu piir
	Äralõige Energiasalv Pakri OÜ kasuks

	Pindala
Peetri tn 7 // Paldiski raudteejaam R1 (58001:001:0267)	239264 m <sup>2</sup>
äralõige Energiasalv Pakri OÜ kasuks	8612 m <sup>2</sup>
Peetri tn 7 // Paldiski raudteejaam R1 (58001:001:0267) (uus)	230013 m <sup>2</sup>

<div> K-PROJEKT</div> <div>K-Projekt Aktsiaselts Ahtri tn 6a, Tallinn, Eesti tel +372 626 4100 kprojekt@kprojekt.ee reg kood 12203754</div>			Projekti nimi / Project title:  Tallinna mnt 40 kinnistu eelprojekt			
Proj. juht / Proj. manager	P. Annusver		Objekti asukoht / Location:  Tallinna mnt 40, 40a ja 40b, Paldiski linn, Lääne-Harju vald, Harju maakond			
Projekteerija / Designer	S. Sild					
			Joonise nimi / Drawing title:  Kinnistu äralõike asendiplaan / Site plan of the property section			
Fail / File:	Koostatud / Compiled: 17.03.2025		Töö nr / Project no:	Stadium / Stage:	Joonise tähis / Drawing ID:	Mõõt / scale:
23075_Araloige.dwg			23075	Eelprojekt / Preliminary design	Äralõige	1:5000