
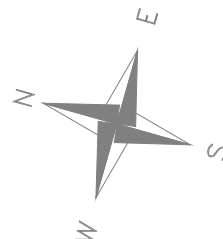


	Projekteeritud sademevee kanalisatsioonikaev / designed stormwater drainage manhole
	Projekteeritud väljavoolu kindlustus / designed pipe outlet securing
	Projekteeritud sademevee kanalisatsioonitorustik / designed stormwater drainage pipeline
	Varem projekteeritud objektid, täpsustatakse tööprojektiga / previously designed objects, to be specified in the working design (Allianss 1 töö nr EE2100 / Alliance 1 project no EE2100)

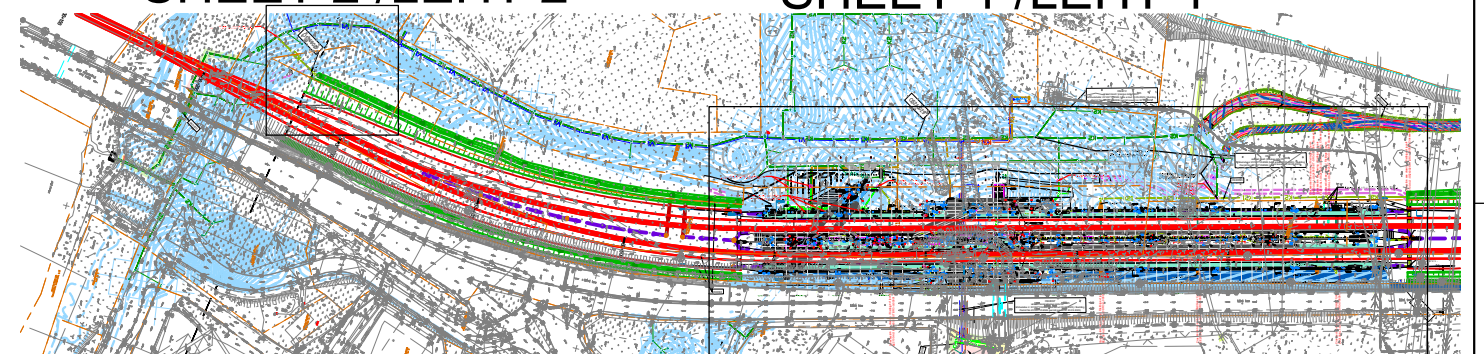

SHEET 1 /LEHT 1

[illegible]

PROJECT / PROJECT Ülemiste-Pärnu
LEPINGU NR / CONTRACT NO. 2025-K036
PROJEKTI NR / PROJECT NO. EE2100



The logo for Rail Baltica features a stylized blue line representing a railway track, with three circular nodes in green, red, and blue. To the right of the graphic, the text "Rail Baltica" is written in a large, blue, sans-serif font.

Allianss 1 alus- ja pealisehitus
Alliance 1 sub- and superstructure

ARHIIVI NR / ARCHIVE NO.

TELLIJA / CLIENT
Rail Baltic Estonia OÜ
Veskiposti 2/1
Tallinn, Eesti
10138
Reg. Nr. 12734109

PEATÖÖVOTJA / MAIN CONTRACTOR	
	
GRK Eesti AS Riia tn 142, Tartu linn 50411 Reg.No. 12579850	Gweco Sverige AB Gjörwellsjagatan 22, Box 340 44, Stockholm 10026, Sweden Reg.No. 556767-9849
GRK Suomi Oy Jaakonranta 2, Vantaa 01620, Finland Reg.No. 2810844-3	Sweco Finland Oy Ilmalanportti 4, 00240 Helsinki, Finland Reg.No. 2661738-3
TSO SAS Chemin du Corps de Garde, Chelles 77500, France, Reg.No. 747752120	NGE CONTRACTING 11 rue Camille Desmoulins, Issy-les-Moulineaux 92130, France Reg.No. 789570009
Aktiaaieelts Merko Ehitus Etelä Riiia tn 142, Tartu linn 50411 Reg.No. 12208336	

KUUPÄEV DATE	
2026-09-03	

	MÖÖTKAVA SCALE
	1:500

PABERI SUURUS PAPER SIZE
A3

Joonise Pealkiri	Drawing Title
------------------	---------------

Pärnu Passanger Terminal (Railway Utilities)
Pärnu Reisijate Terminal (Raudtee taristu)
OS240025
WE Site Plan / VKV asendiplaan

	NIMI NAME	ALLKIRI SIGNATURE	ETTEVÖTE COMPANY	KUUPAEV DATE
KOOSTAJA ORIGINATOR	Irene Karindi		SWECO	2026-09-03
KONTROLLA CHECKER	Irene Karindi		SWECO	2026-09-03
ÜLEVAATAJA REVIEWER				
KOOSKOLASTAJA APPROVER				

PROJEKTI KOOD PROJECT CODE			DISTSUPLIN KOOD DISCIPLINE CODE					
PROJEKTI ID PROJECT ID	KOOSTAJA ORGANIZATION	OSA/SUUSTEM VOLUME / SYSTEM	TASE /SUUSTEM LEVEL / SYSTEM	DOK TÕUP DOC. TYPE	DISTSUPLIN DISCIPLINE	RBR KOOD RBR CODE	KOAL.HA.KOOD LOCAL CODE	PROJEKTI ETAPP PROJECT STAGE
EE2100	AL1	OS240025	UT	DR1	U	WE	VKV	PP/MD
LEHE PEALKIRI SHEET NAME EE2100-AL1-OS240025-UT-DR1-U-00002								REVISION REVISION
LEHE NUMBER SHEET NUMBER 2/2								000