


DO NOT SCALE FROM THIS DRAWING

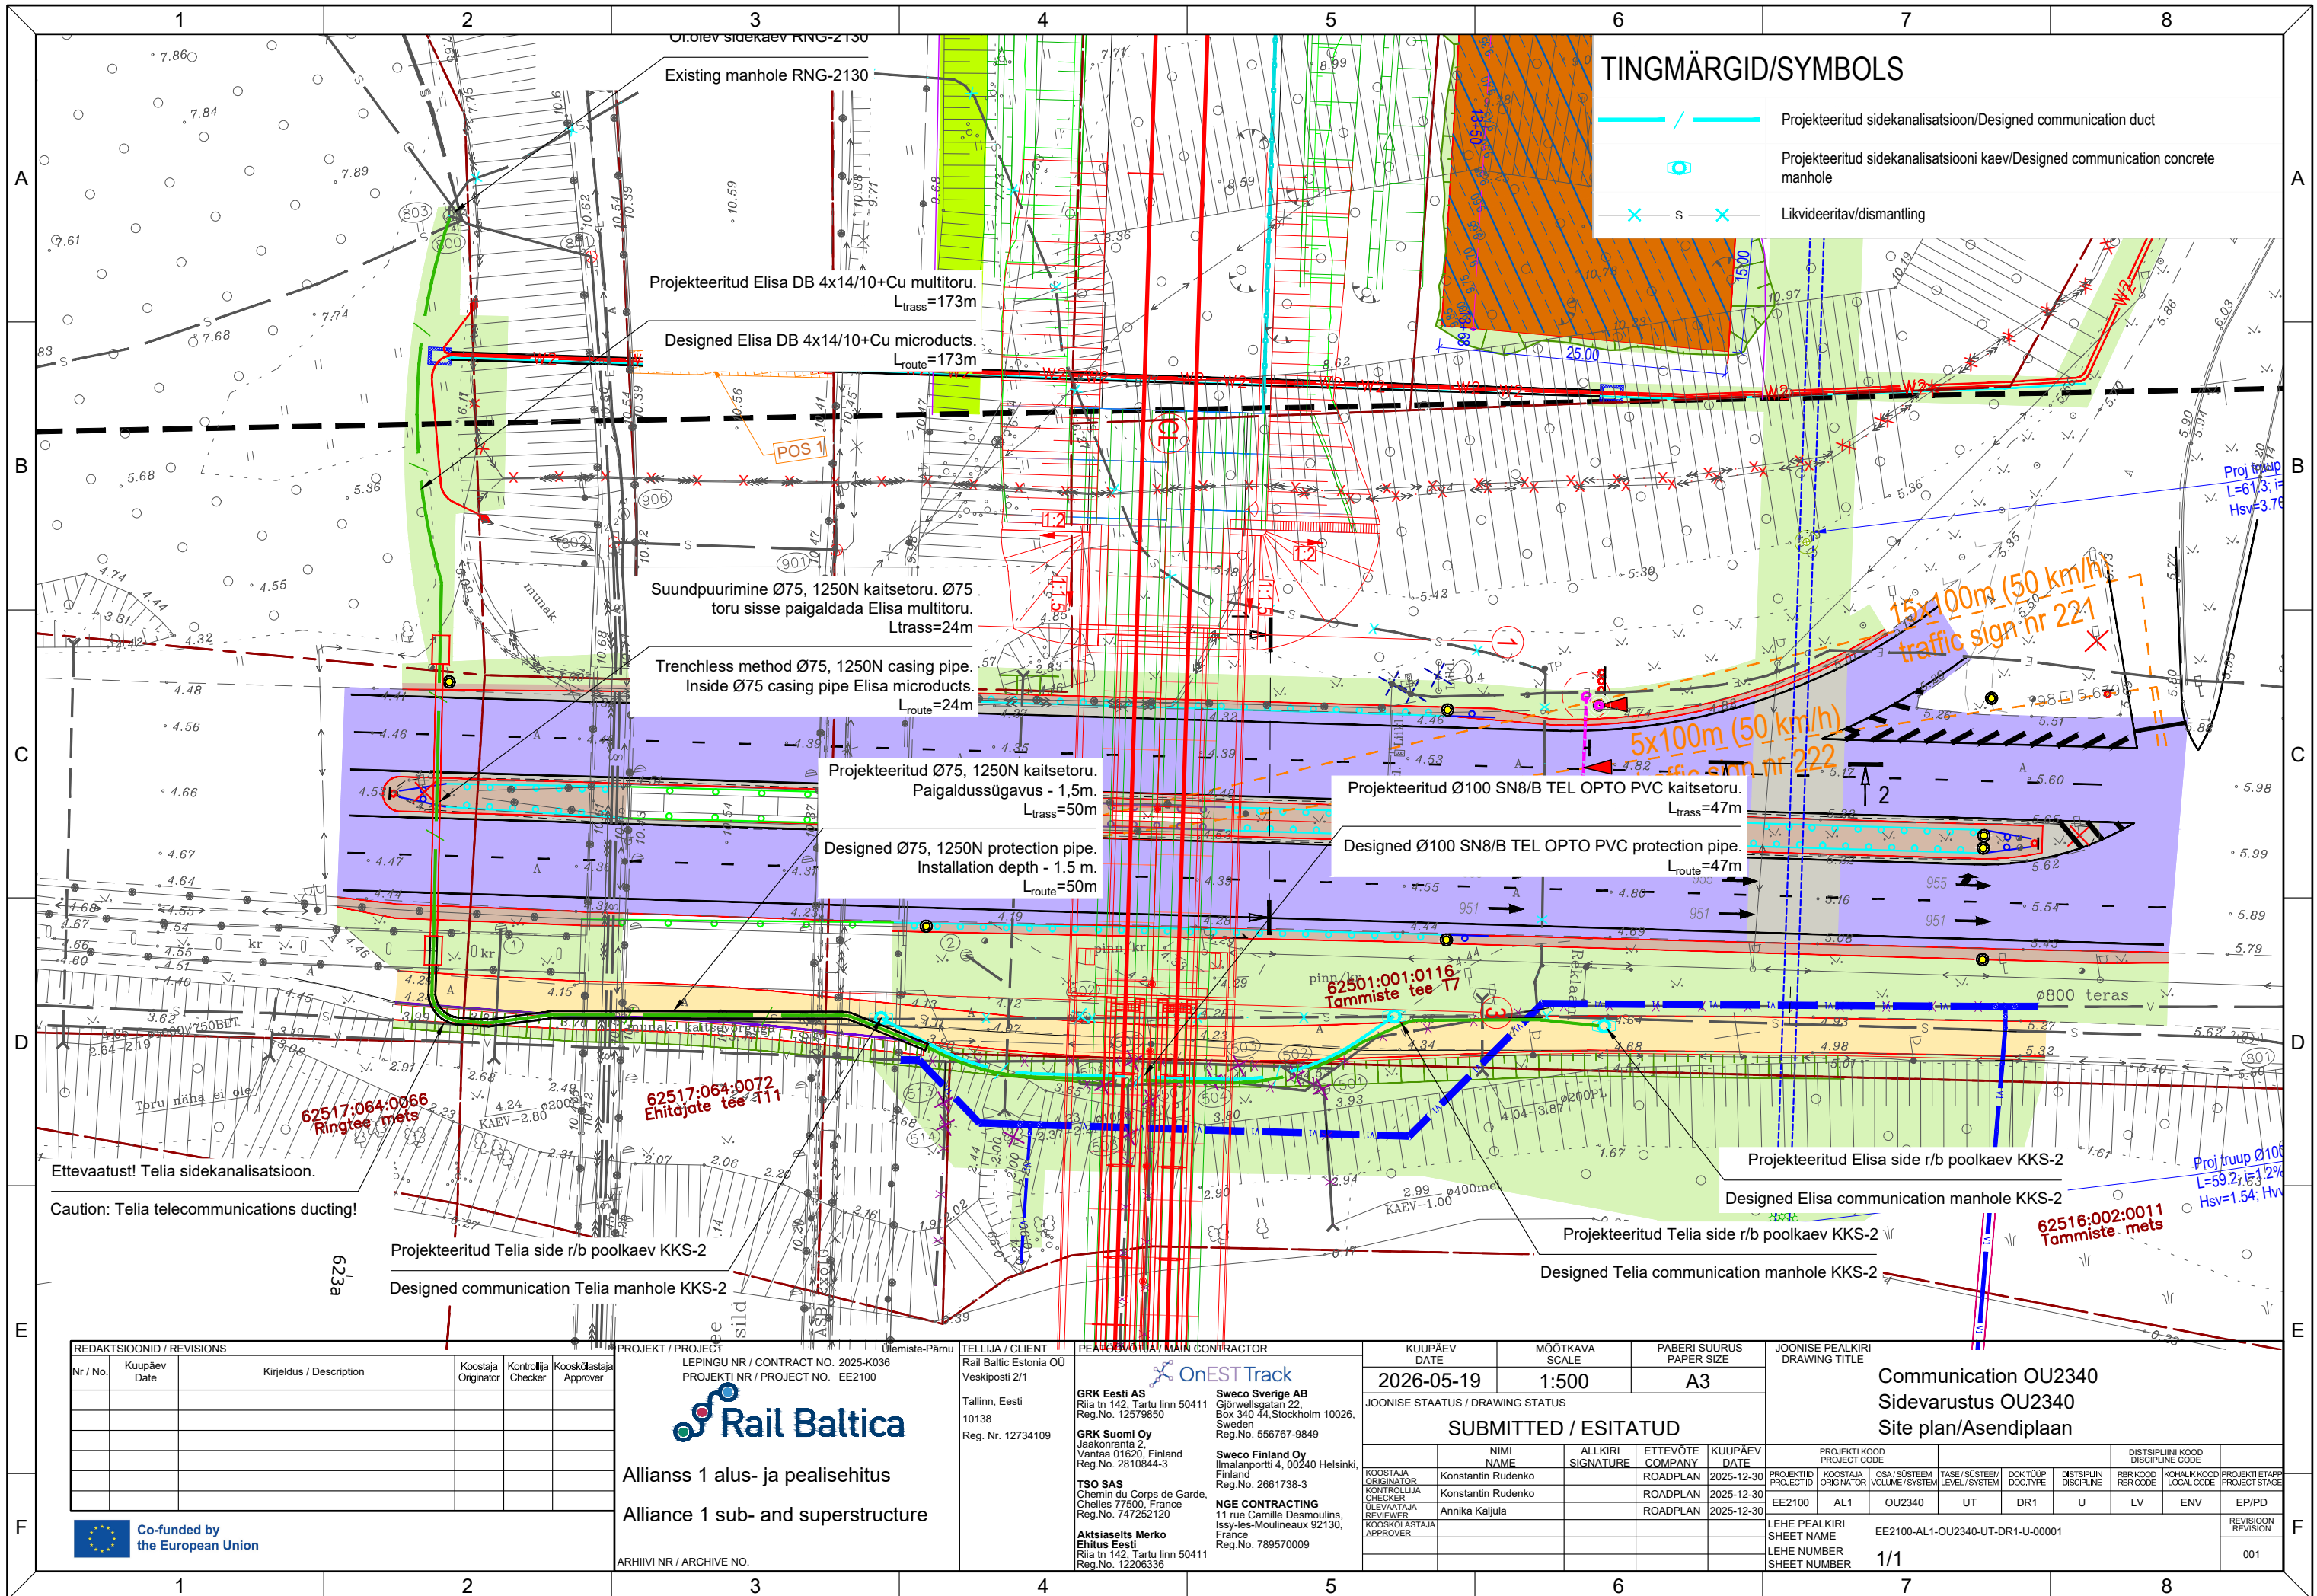

TINGMÄRGID/SYMBOLS

- Projekteeritud sidekanalisatsioon/Designed communication duct
- Projekteeritud sidekanalisatsiooni kaev/Designed communication concrete manhole
- Likvideeritav/dismantling

REDAKTSIOONID / REVISIONS				
Nr / No.	Kuupäev Date	Kirjeldus / Description	Koostaja Originator	Kontrollija Checker

PROJEKT / PROJECT
LEPINGU NR / CONTRACT NO. 2025-K036
PROJEKTI NR / PROJECT NO. EE2100

Rail Baltica

Allianss 1 alus- ja pealisehitus
Alliance 1 sub- and superstructure

ARHIIVI NR / ARCHIVE NO.

TELLIJA / CLIENT
Rail Baltica Estonia OU
Veskiposti 2/1
Tallinn, Eesti
10138
Reg. Nr. 12734109

PEATÖÖVOTUJA / MAIN CONTRACTOR

OnEST Track

GRK Eesti AS
Riia tn 142, Tartu linn 50411
Reg. No. 12579850

GRK Suomi Oy
Jaakonranta 2,
Vantaa 01620, Finland
Reg. No. 2810844-3

TSO SAS
Chemin du Corps de Garde,
Chelles 77500, France
Reg. No. 747252120

Aktiiaselts Merko
Ehitus Eesti
Riia tn 142, Tartu linn 50411
Reg. No. 12206336

Sweco Sverige AB
Gjörwellsgratan 22,
Box 340 44, Stockholm 10026,
Sweden
Reg. No. 556767-9849

Sweco Finland Oy
Ilmalanportti 4, 00240 Helsinki,
Finland
Reg. No. 2661738-3

NGE CONTRACTING
11 rue Camille Desmoulins,
Issy-les-Moulineaux 92130,
France
Reg. No. 789570009

KUUPÄEV DATE
2026-05-19

MÕÖTKAVA SCALE
1:500

PABERI SUURUS PAPER SIZE
A3

JOONISE STAATUS / DRAWING STATUS
SUBMITTED / ESITATUD

NIMI NAME	ALLKIRI SIGNATURE	ETTEVÕTE COMPANY	KUUPÄEV DATE
KONSTANTIN RUDENKO		ROADPLAN	2025-12-30
KONSTANTIN RUDENKO		ROADPLAN	2025-12-30
ANNIKA KALJULA		ROADPLAN	2025-12-30

JOONISE PEALKIRI DRAWING TITLE
Communication OU2340
Sidevarustus OU2340
Site plan/Asendiplaan

PROJEKTI KOOD PROJECT CODE	KOOSTAJA KOOD VOLUME / SYSTEM	TASE / SÜSTEEM LEVEL / SYSTEM	DOK. TÜRPO DOC. TYPE	DISCIPLIIN DISCIPLINE	RBR KOOD RBR CODE	KOHALIK KOOD LOCAL CODE	PROJEKTI ETAPP PROJECT STAGE
EE2100	AL1	OU2340	UT	DR1	U	LV	ENV

LEHE PEALKIRI SHEET NAME
EE2100-AL1-OU2340-UT-DR1-U-00001

LEHE NUMBER SHEET NUMBER
1/1

REVISION REVISION
001