


Katuse plaan / Roof plan

1 : 100

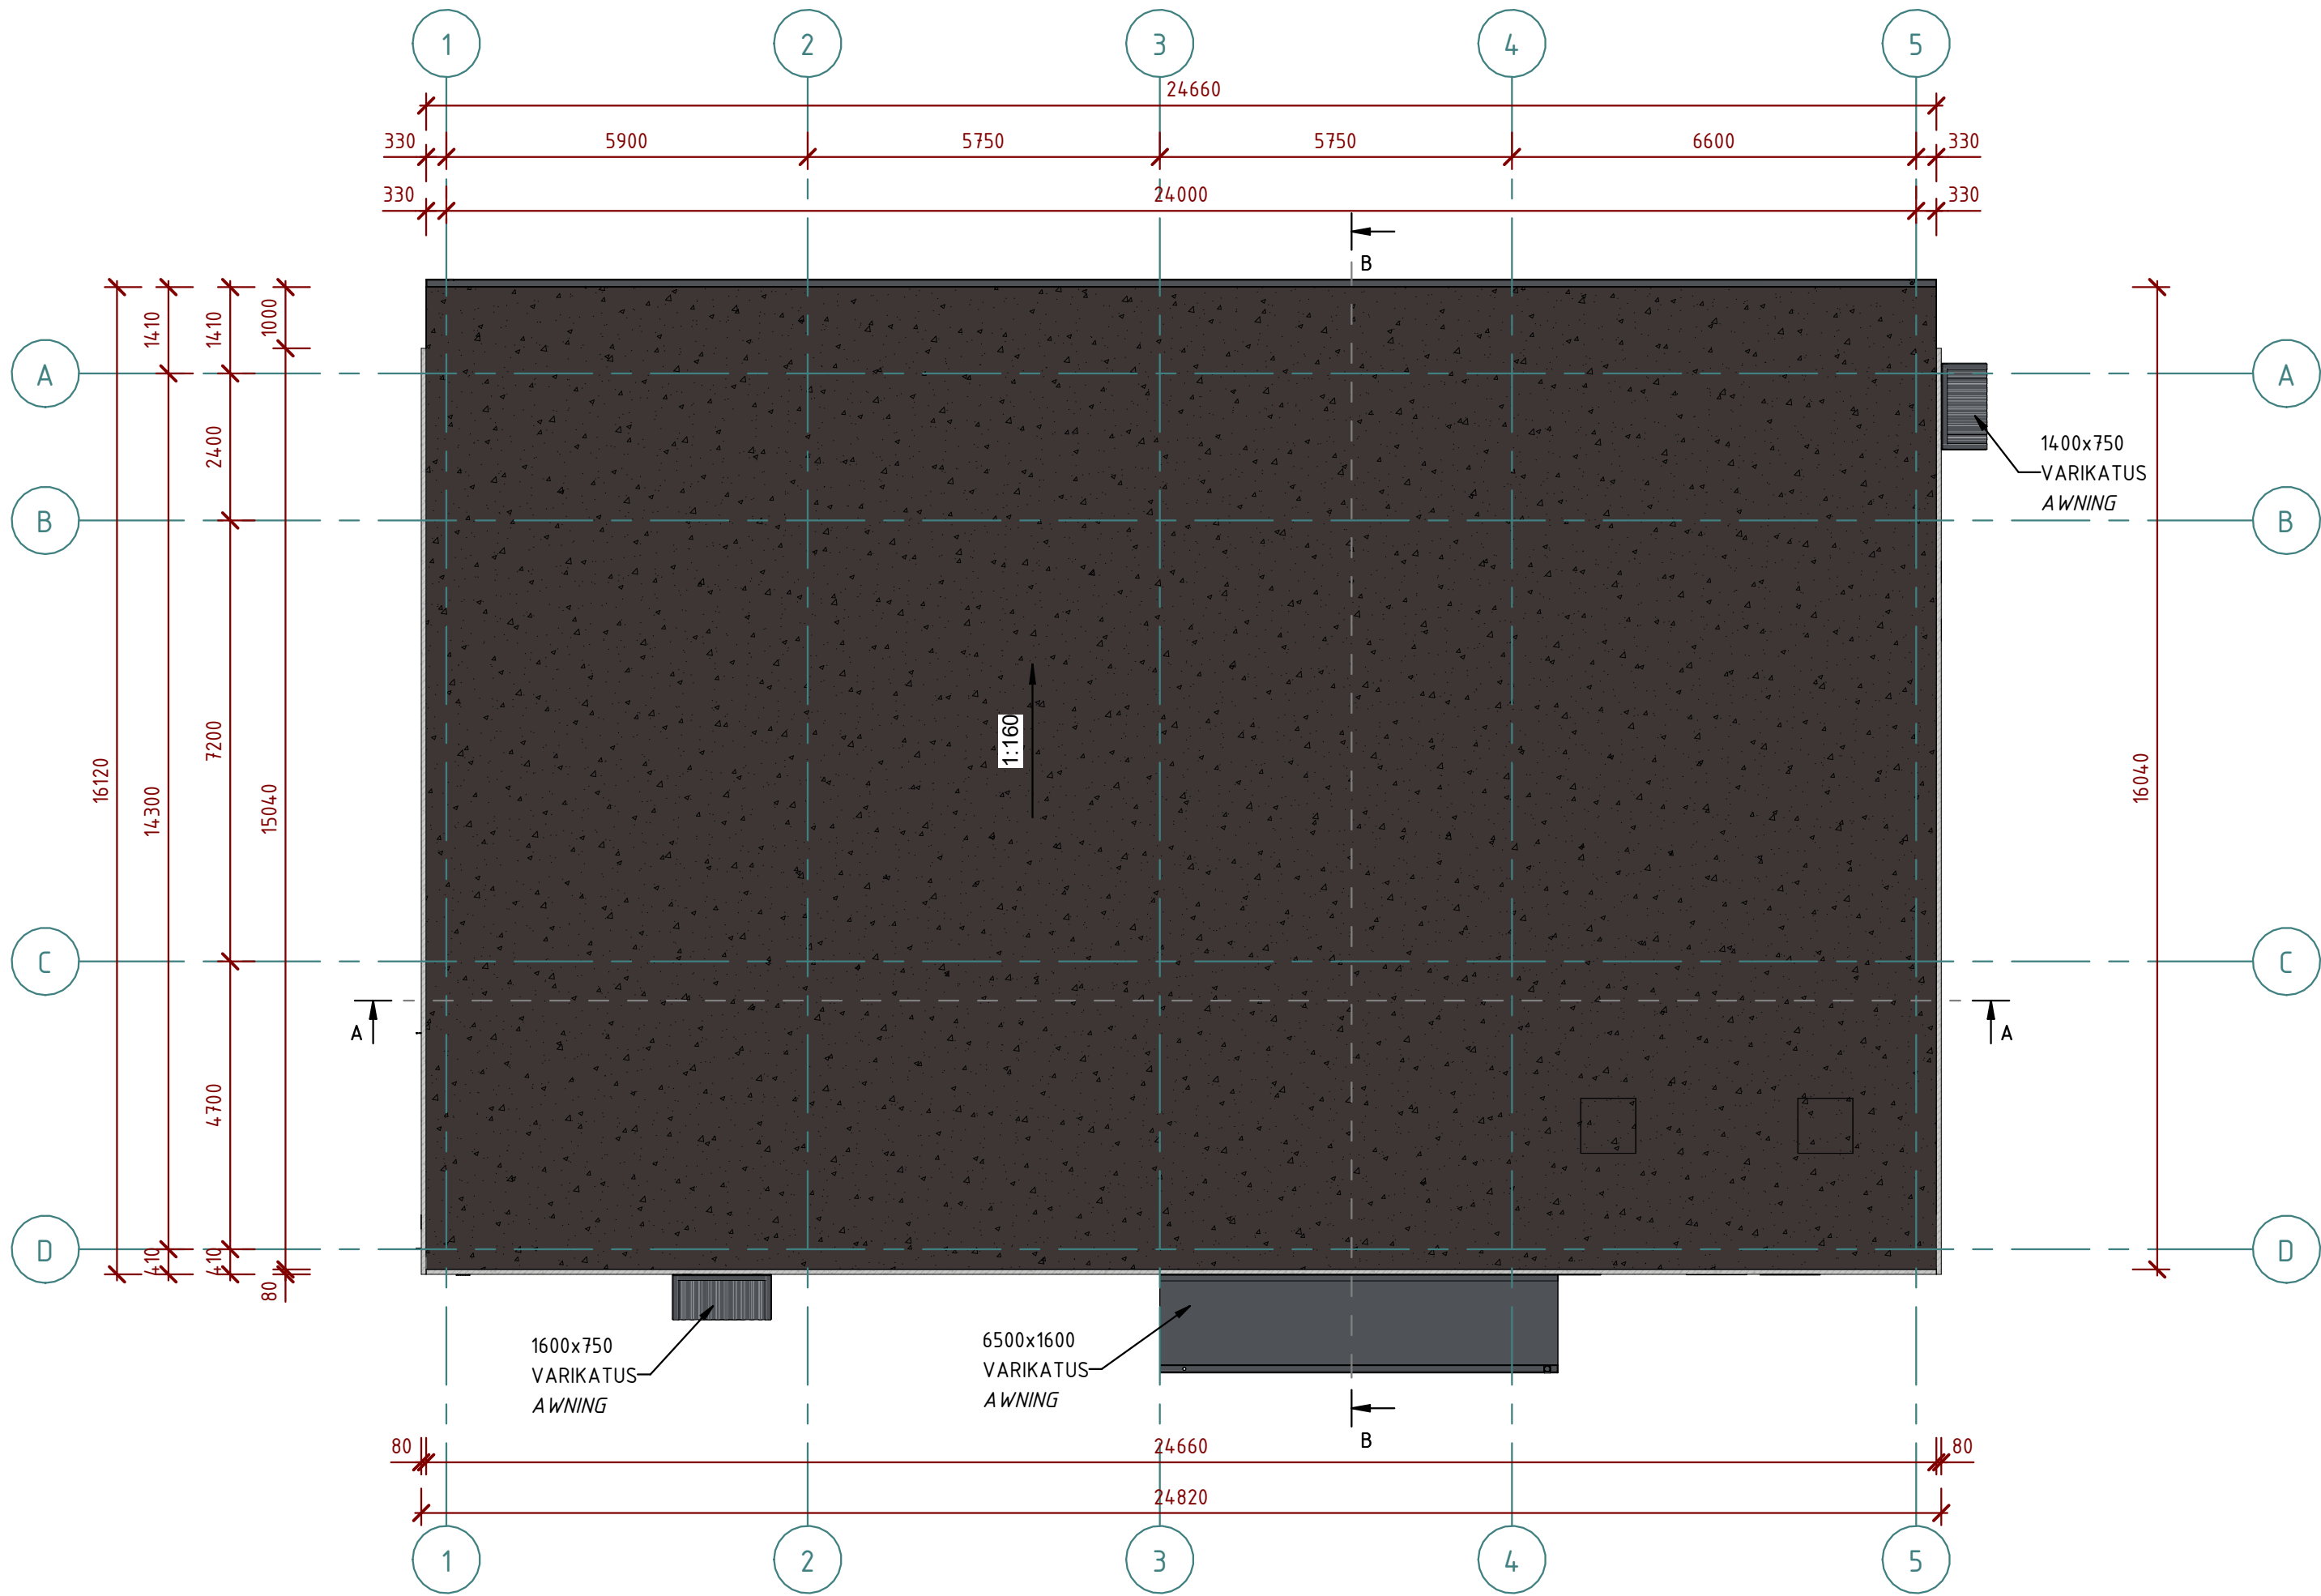

Muudatus/ Version	Muudatuse kirjeldus/Description	Projekteeris/ Designer	Kuupäev/Date			
INNOSAN OÜ InnoSan OÜ MTR: EEP004502 TEL: +372 56905014 EMAIL: jakuninsander@gmail.com	OBJEKT NIMETUS/OBJECT NAME: Kilingi-Nõmme Globarstar antennijaama laiendus					
	OBJEKT ADRRESS/OBJECT ADDRESS: Täpitahe, Kilingi-nõmme linn, Saarde vald, Pärnu maakond		TELLIJAS/CUSTOMER: Connecto Infra AS			
	JOONESTAS/DRAWN BY: S. Jakunin					
	PROJEKTEERIS/DESIGNED BY: S. Jakunin					
VASTUTAV/HEAD OF DESIGN PART:	S. Jakunin	JOONISE NR/DRAWING NO: AR-5-02	STAADIUM/STAGE: EP	TÖÖ NR/ORDER NO: 2501	KUUPÄEV/DATE: 11.04.2025	MUUDATUS/VERSION: