
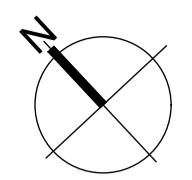


- ### TINGMÄRGID
- Kinnistu piir
 - Projekteeritud rajatise teljed
 - Projekteeritud tee telgjoon
 - Projekteeritud tee servajooneid
 - Projekteeritud murunõlv
 - Projekteeritud sademevee restrenn
 - Geoloogilise uuringupunkti asukoht
 - Projekteeritud liiklusmärk [suurusgrupp]
 - Projekteeritud teekatemärgistus
 - Projekteeritud JJT ab-katend
 - Projekteeritud JJT ab-katend tunnelis
 - Projekteeritud hajajalade murukate
 - Projekteeritud maapinna planeerimine (taastamine) kohaliku pinnasega
 - Uleujutusala, esinemisõhenaosus 1x100 aasta jooksul
 - Ümbertõstetava tänavavaigustuse masti uus asukoht
 - Projekti I etapi raames välja ehitatud objektid (EstKONSULT OÜ töö RBDTD-EE-DS3-DPS1_ATE_BR243501-00_0032_D2_BR-TS_DTD ning K-Projekt AS töö RBDTD-EE-DS3-DPS1_ATE_OR2435-00_0032_D1_RO-TL_DTD)
 - Projekteeritud JJT tunnel RB raudteetrassi all, II etapp (EstKONSULT OÜ töö nr RBDTD-EE-DS3-DPS1_ATE_BR2435-00_0032_D2_BR-TS_MD)
 - Perspektiivne RB raudtee trass (OBERMEYER PLANEN + BERATEN GmbH)
 - Perspektiivne kergliiklus- ja teinendustee OR243503 (OBERMEYER PLANEN + BERATEN GmbH)

REDAKTUUR / REVISIONS No / Kuupäev / Date / Kirjeldus / Description / Koostaja / Originaator / Kontrollija / Checker / Keskandja / Approver		PROJECT / PROJEKT LEPPINGU / CONTRACT NO. xxx PROJEKTI / PROJECT NO.		TELLUJA / CLIENT Rail Baltic Estonia OÜ Vasknarvi 21 Tallinn, Eestis 10108 Reg. Nr. 12734109		PEATÖÖTAVATA / MAIN CONTRACTOR Alamo OÜ Pärnu 103 11624 Estonia Reg. Nr. 10151314		KUUPÄEVI / DATE 25/02/2026		MÕÕTMÄÄRI / SCALE 1:500		LEHED / SHEETS A1		LOOMISE PEALIKURI / DRAWING TITLE Raeküla jalg- ja jalgrattatee tunnel Raeküla pedestrian and bicycle path tunnel Liikluskorraldus / Traffic Plan	
ALLOMÄÄRITAJA / SUB-CONTRACTOR K-Projekt AS Ameerika tähe 10 10151 Estonia Reg. Nr. 12203754		ALLOMÄÄRITAJA / SUB-CONTRACTOR ALEO		PROJEKTI / PROJECT RBDTD-EE-DS3-DPS1_KAO3 Raeküla jalg- ja jalgrattatee tunneli jalg- ja jalgrattatee osakompleksi koostamine		PROJEKTI / PROJECT RBDTD-EE-DS3-DPS1_ATE_OR2435-00_0032_D1_RO-TL_MD_000001_Traffic-Plan		PROJEKTI / PROJECT RBDTD-EE-DS3-DPS1_ATE_OR2435-00_0032_D1_RO-TL_MD_000001_Traffic-Plan		PROJEKTI / PROJECT RBDTD-EE-DS3-DPS1_ATE_OR2435-00_0032_D1_RO-TL_MD_000001_Traffic-Plan		PROJEKTI / PROJECT RBDTD-EE-DS3-DPS1_ATE_OR2435-00_0032_D1_RO-TL_MD_000001_Traffic-Plan		PROJEKTI / PROJECT RBDTD-EE-DS3-DPS1_ATE_OR2435-00_0032_D1_RO-TL_MD_000001_Traffic-Plan	
Co-financed by the Connecting Europe Facility of the European Union		Rail Baltica		KIPROJEKT		ALEO		WIP		1/1 (sheet nr. / total nr. of sheets)		101		101	

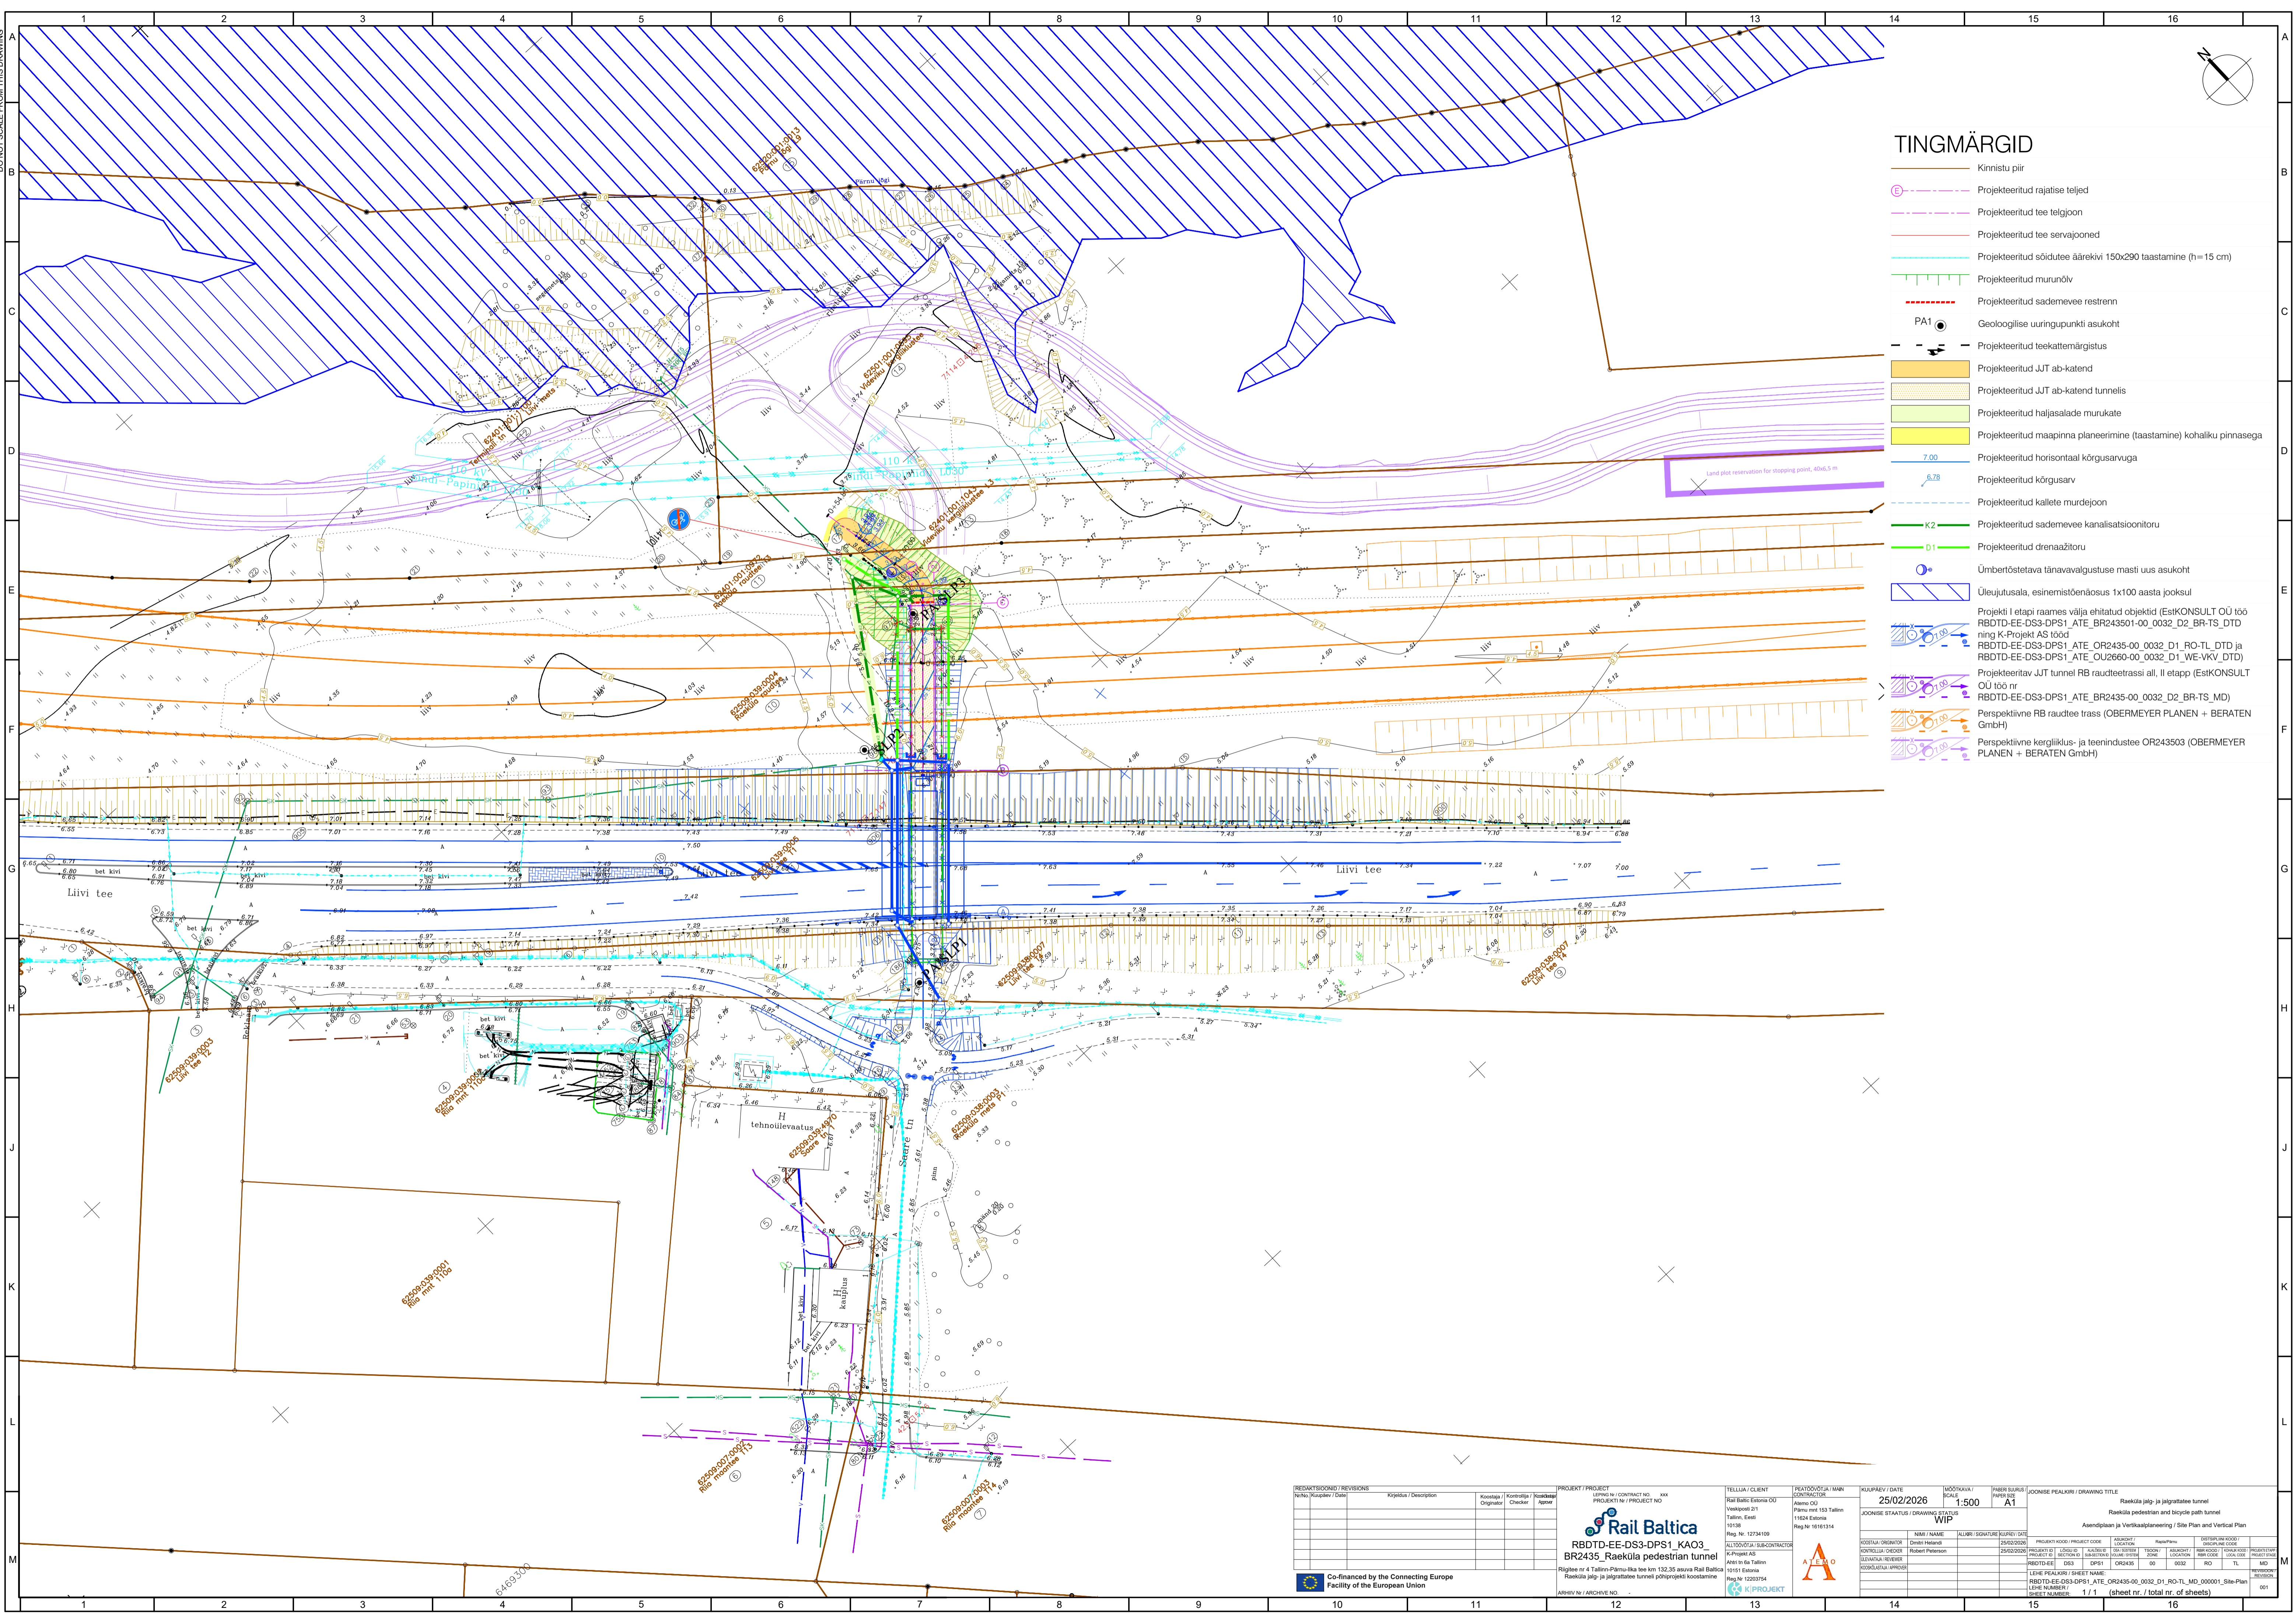

TINGMÄRGID

- Kinnistu piir
- - - Projekteeritud rajatisel teljed
- - - Projekteeritud tee telgjoon
- Projekteeritud tee servajooned
- Projekteeritud sõidute äärekivi 150x290 taastamine (h=15 cm)
- Projekteeritud murunõlv
- - - Projekteeritud sademevee restrenn
- PA1 Geoloogilise uuringupunkti asukoht
- - - Projekteeritud teekattemärgistus
- Projekteeritud JJT ab-katend
- Projekteeritud JJT ab-katend tunnelis
- Projekteeritud hajajalade murukate
- Projekteeritud maapinna planeerimine (taastamine) kohaliku pinnasega
- 7.00 Projekteeritud horisontaal kõrgusarvuga
- 6.78 Projekteeritud kõrgusarv
- - - Projekteeritud kallete murdejoon
- K2 Projekteeritud sademevee kanalisatsioonitoru
- D1 Projekteeritud drenaažitoru
- Ümbertõstetava tänavavalgustuse masti uus asukoht
- Üleujutusala, esinemistõenäosus 1x100 aasta jooksul
- Projekteeritud raudteerajatisel teljed
- Projekteeritud raudteerajatisel servajooned
- Projekteeritud raudteerajatisel sõidute äärekivi
- Projekteeritud raudteerajatisel murunõlv
- Projekteeritud raudteerajatisel drenaažitoru
- Projekteeritud raudteerajatisel kanalisatsioonitoru
- Projekteeritud raudteerajatisel teekattemärgistus
- Projekteeritud raudteerajatisel ab-katend
- Projekteeritud raudteerajatisel ab-katend tunnelis
- Projekteeritud raudteerajatisel hajajalade murukate
- Projekteeritud raudteerajatisel maapinna planeerimine (taastamine) kohaliku pinnasega
- Projekteeritud raudteerajatisel horisontaal kõrgusarvuga
- Projekteeritud raudteerajatisel kõrgusarv
- Projekteeritud raudteerajatisel kallete murdejoon
- Projekteeritud raudteerajatisel sademevee kanalisatsioonitoru
- Projekteeritud raudteerajatisel drenaažitoru
- Projekteeritud raudteerajatisel ümbertõstetava tänavavalgustuse masti uus asukoht
- Projekteeritud raudteerajatisel üleujutusala, esinemistõenäosus 1x100 aasta jooksul
- Projekteeritud raudteerajatisel raudteetrassi all, II etapp (EstKONSULT OÜ 155 RBDDT-EE-DS3-DPS1_ATE_BR2435-00_0032_D1_RO-TL_DTD ja RBDDT-EE-DS3-DPS1_ATE_OU2660-00_0032_D1_WE-VKV_DTD)
- Projekteeritud raudteerajatisel raudteetrassi all, II etapp (EstKONSULT OÜ 155 nr RBDDT-EE-DS3-DPS1_ATE_BR2435-00_0032_D2_BR-TS_MD)
- Perspektiivne RB raudteetrass (OBERMEYER PLANEN + BERATEN GmbH)
- Perspektiivne kergliiklus- ja teenindustee OR243503 (OBERMEYER PLANEN + BERATEN GmbH)

DO NOT SCALE FROM THIS DRAWING

A
B
C
D
E
F
G
H
J
K
L
M

A
B
C
D
E
F
G
H
J
K
L
M

REVISIONS / REVISIONS No. / Kuupäev / Date Kirjeldus / Description Koostaja / Originator Kontrollija / Checker Heakskiitja / Approver	PROJECT / PROJECT LEPPINEN / CONTRACT NO. xxx PROJECT NO. / PROJECT NO.	TELLUJA / CLIENT Rail Baltic Estonia OÜ Väikekõivi 21 Tallinn, Eestis 10108 Reg. Nr. 12734109	PEATÖÖTAVATA / MAIN CONTRACTOR Alamo OÜ Pärnu mnt 153 Tallinn 11624 Estonia Reg. Nr. 10101314	KUIPÄEVA / DATE 25/02/2026	MÕÕTMÄÄRI / SCALE 1:500	LEHED / SHEETS 1 / 1	LOOMISE PEALIKURI / DRAWING TITLE Raeküla jalg- ja jalgrattatee tunnel Raeküla pedestrian and bicycle path tunnel Asendiplaan ja Vertikaalplaneering / Site Plan and Vertical Plan
ALLOMÄÄRITAJA / SUB-CONTRACTOR KIPROJEKT AS Ameerika tee Tallinn 10151 Estonia Reg. Nr. 12203754		ALLOMÄÄRITAJA / SUB-CONTRACTOR A.L.E.O. A.L.E.O.		LOOMISE STAATUS / DRAWING STATUS WIP		LOOMISE PEALIKURI / DRAWING TITLE Raeküla jalg- ja jalgrattatee tunnel Raeküla pedestrian and bicycle path tunnel Asendiplaan ja Vertikaalplaneering / Site Plan and Vertical Plan	
Co-financed by the Connecting Europe Facility of the European Union		Rail Baltica RBDDT-EE-DS3-DPS1_KAO3 BR2435_Raeküla pedestrian tunnel Right of way 4 Tallinn-Pärnu liinile km 132.35 avava Rail Baltica Raeküla jalg- ja jalgrattatee tunneli põhiprojekti koostamine		LOOMISE PEALIKURI / DRAWING TITLE Raeküla jalg- ja jalgrattatee tunnel Raeküla pedestrian and bicycle path tunnel Asendiplaan ja Vertikaalplaneering / Site Plan and Vertical Plan		LOOMISE PEALIKURI / DRAWING TITLE Raeküla jalg- ja jalgrattatee tunnel Raeküla pedestrian and bicycle path tunnel Asendiplaan ja Vertikaalplaneering / Site Plan and Vertical Plan	
ARVET / ARCHIVE NO.		LOOMISE PEALIKURI / DRAWING TITLE Raeküla jalg- ja jalgrattatee tunnel Raeküla pedestrian and bicycle path tunnel Asendiplaan ja Vertikaalplaneering / Site Plan and Vertical Plan		