Plan view / PLAANIVAADE
1:200

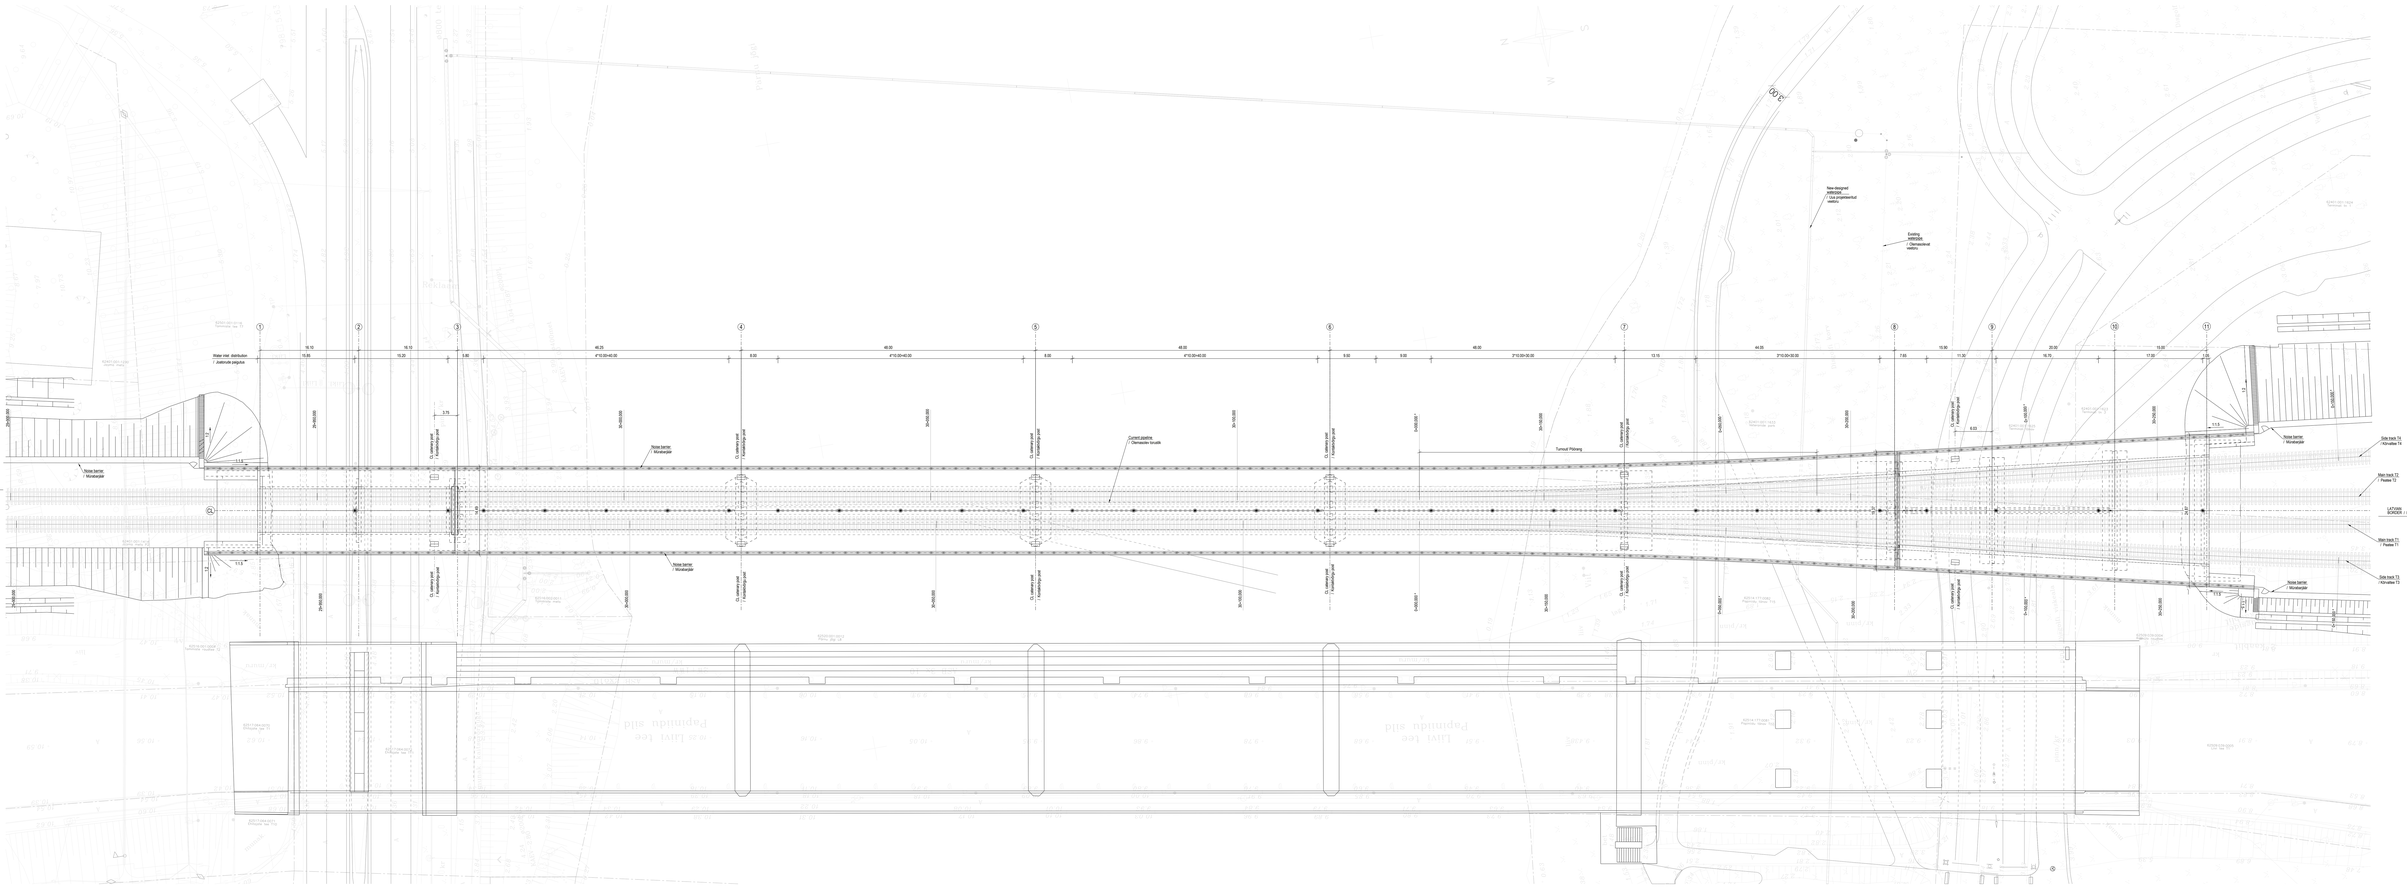

WEST ELEVATION
1:200

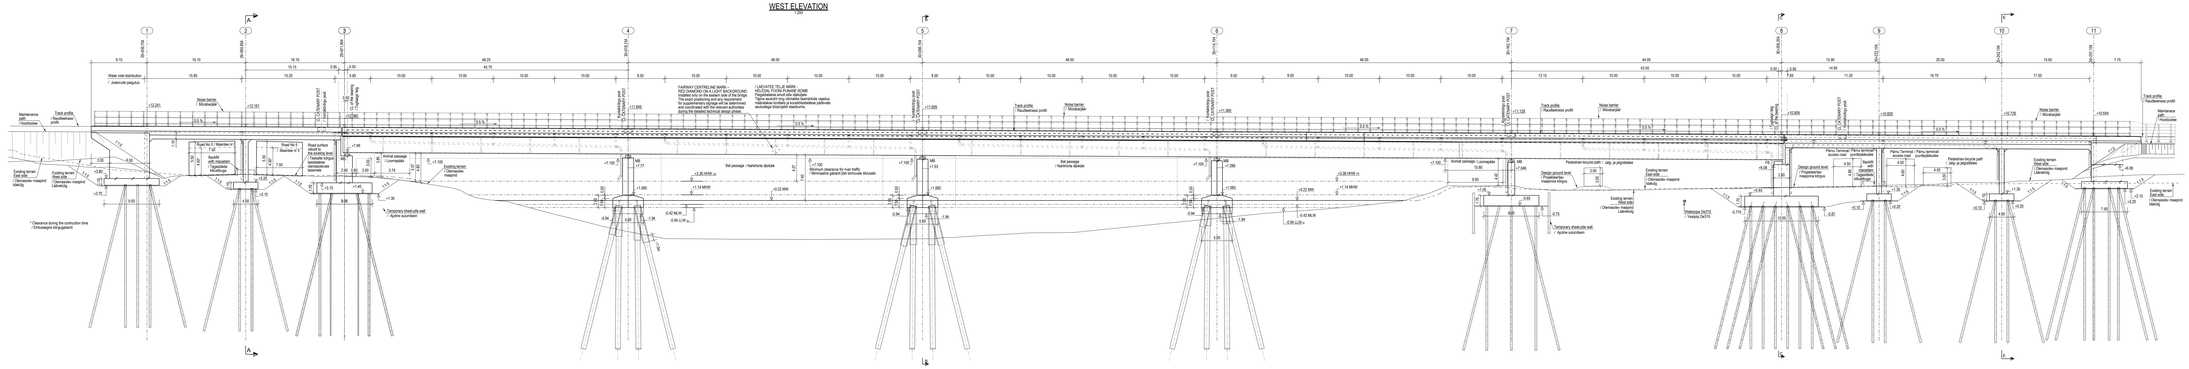

WAY TRACK - RIGHT - T1 / Peatee - Parem T1

SECTION	X	Y	PLAN
24+000.00	533557.000	6571262.00	Left 500m
24+236.31	533551.191	6571026.21	Left 264m
24+500.00	533553.191	6570765.91	Left 000.00m
24+536.31	533552.191	6570729.61	L=500.00m
25+036.31	533552.191	6570229.61	Left 500.00m

WAY TRACK - LEFT - T2 / Peatee - Vasak T2

SECTION	X	Y	PLAN
24+000.00	533557.191	6571262.00	Left 500m
24+236.31	533551.191	6571026.21	Left 264m
24+500.00	533552.191	6570765.91	Left 000.00m
24+536.31	533552.191	6570729.61	L=500.00m
25+036.31	533552.191	6570229.61	Left 500.00m

SIDE TRACK - RIGHT - T3 / Kõrvalltee - Parem T3

SECTION	X	Y	PLAN
24+000.00	533557.000	6571262.00	Left 500m
24+236.31	533551.191	6571026.21	Left 264m
24+264.00	533547.335	6570993.728	L=-00.00m
24+500.00	533545.446	6570765.910	
24+536.31	533545.446	6570729.610	L=+00.00m

SIDE TRACK - LEFT - T4 / Kõrvalltee - Vasak T4

SECTION	X	Y	PLAN
24+000.00	533557.000	6571262.00	Left 500m
24+236.31	533551.191	6571026.21	Left 264m
24+264.00	533551.276	6570997.208	
24+500.00	533553.276	6570765.910	L=+00.27m

REMARKS: / Märkused

1. For symbols see Legend drawing.
/ 1. Tingmärkide selgitus el Tingmärkide joonsait
* Regards the site tracks

Rev.	Issued / Väljastatud	Date	Author

Status: Tehniline projekt

Project: Rail Baltica Main Contract no. - Main part
Rail Baltica
Alliance 1 «Ain» ja preaehitustöö
Alliance 1 «ub» and superstructure

Co-funded by the European Union

Designed by / Projekteerija: Ramboll Eesti AS
Drawn by / Koostaja: Kaur Kivi
Checked by / Kontrollija: Kaur Kivi
Approved by / Kinnitaja: Kaur Kivi
Reg. no. / Leheküli: 3

Contract No. / Lepingu nr.: 1.1-1/18/1
Date / Kuupäev: 12.10.2018
Scale / Mõõtkava: 1:200
Original size / Originaalformaat: A1

SUBMITTED

Issue	Date	Author	Checked	Approved	Description
1	12.10.2018	KAUR	KAUR	KAUR	Issued for Approval
2	30.11.2018	KAUR	KAUR	KAUR	Issued for Approval

Coordinate system / Koordinaatsüsteem: EST-97

Vertical datum / Kõrgussüsteem	Level of detail / Detailsuse
EH2000	LOD 300

PLAN VIEW, WEST ELEVATION
Peahoone, Küüvaade

Drawing number / Joonise nr.: 1.1-1/18/1/180
Sheet / Leht: 1
Total sheets / Lehekülgede arv: 1
Suitability code / Sobivuskood: A1
Revision / Muudatus: 2