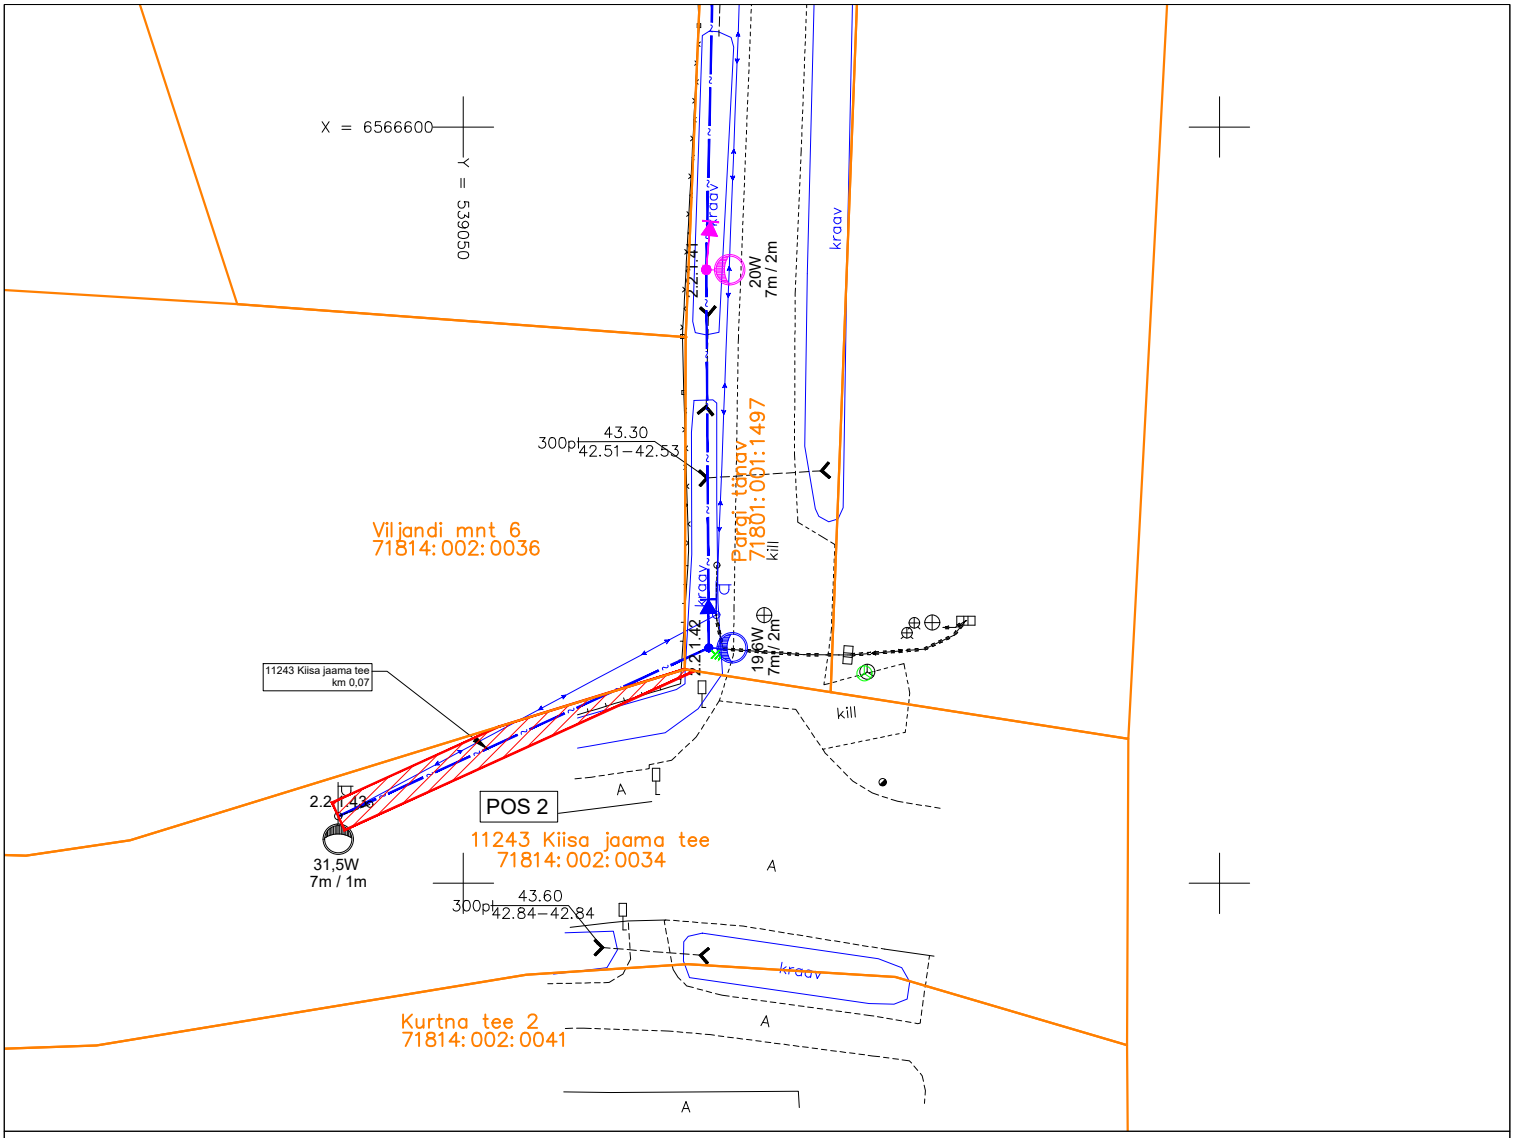

Kasutusõiguse ala

Projekteeritud 0,4kV õhuliin

Olemasolev 0,4kV õhuliin (ümbertõstetav)

Olemasolev mast koos valgustiga

Katastriüksuse piir

Projekti nimi / aadress:					Töö nr:
Tänavavalgustuse -ja võrgu ümberehitus Pargi tänav ja Tamme tänav, Kiisa alevik, Saku vald, Harju maakond					TR0905
Koostaja:			Mõõtkava:	Formaat:	Kuupäev:
Swiper OÜ / Artur Vilu			1:500	A4	17.06.2024

Jrk nr	Kasutusala pos nr (plaanil)	Kinnistu registriosa number	Katastriüksuse tunnus, nimi ja sihtotstarve	Asukoht riigitee (nr ja nimi) suhtes (lõigu algus ja lõpp km)	Ala pindala ruutmeetrites (m^2)
1	POS 2	10125050	71814:002:0034 11243 Kiisa jaama tee, Kiisa alevik, Saku vald, Harju maakond 100% Transpordimaa	11243 Kiisa jaama tee km 0,07	39