


TALUMISKOHUSTUSE ALA PLAAN

Asfaldi tänav L4 (56701:001:0702)

Sillaotsa küla, Paide linn, Järva maakond

M 1:500

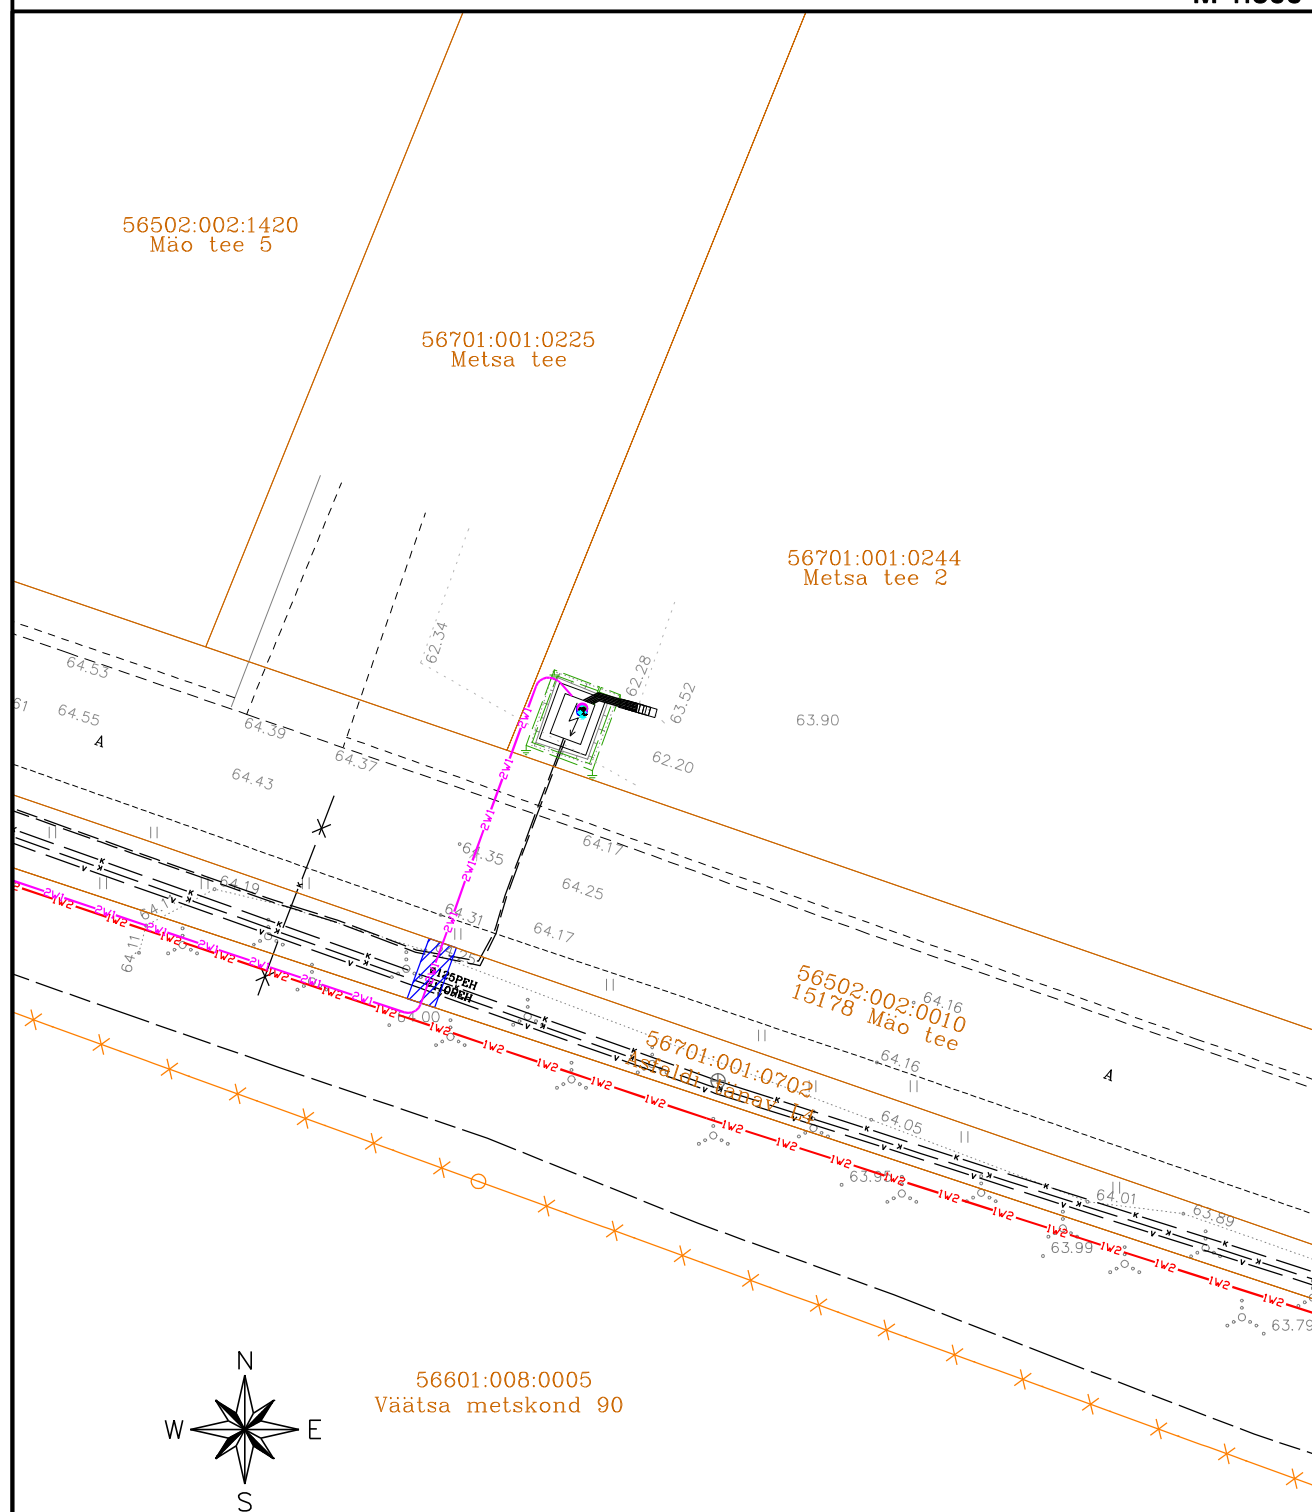

- Katastriüksuse piir
- Talumiskohustuse ala
- Projekteeritud 0,4 kV maakaabelliin