


Isikliku kasutusõiguse asendiplaan

Kinnistu nimi: 19202 Pärnu-Jaagupi - Kergu tee (reg.nr 14445250)

Katastritunnus: 27601:004:0033

Asukoht: Metsavere küla, Põhja-Pärnumaa vald, Pärnu maakond

Kirjanurk OÜ töö nr 11596P / Enefit AS tellimus nr VT2115

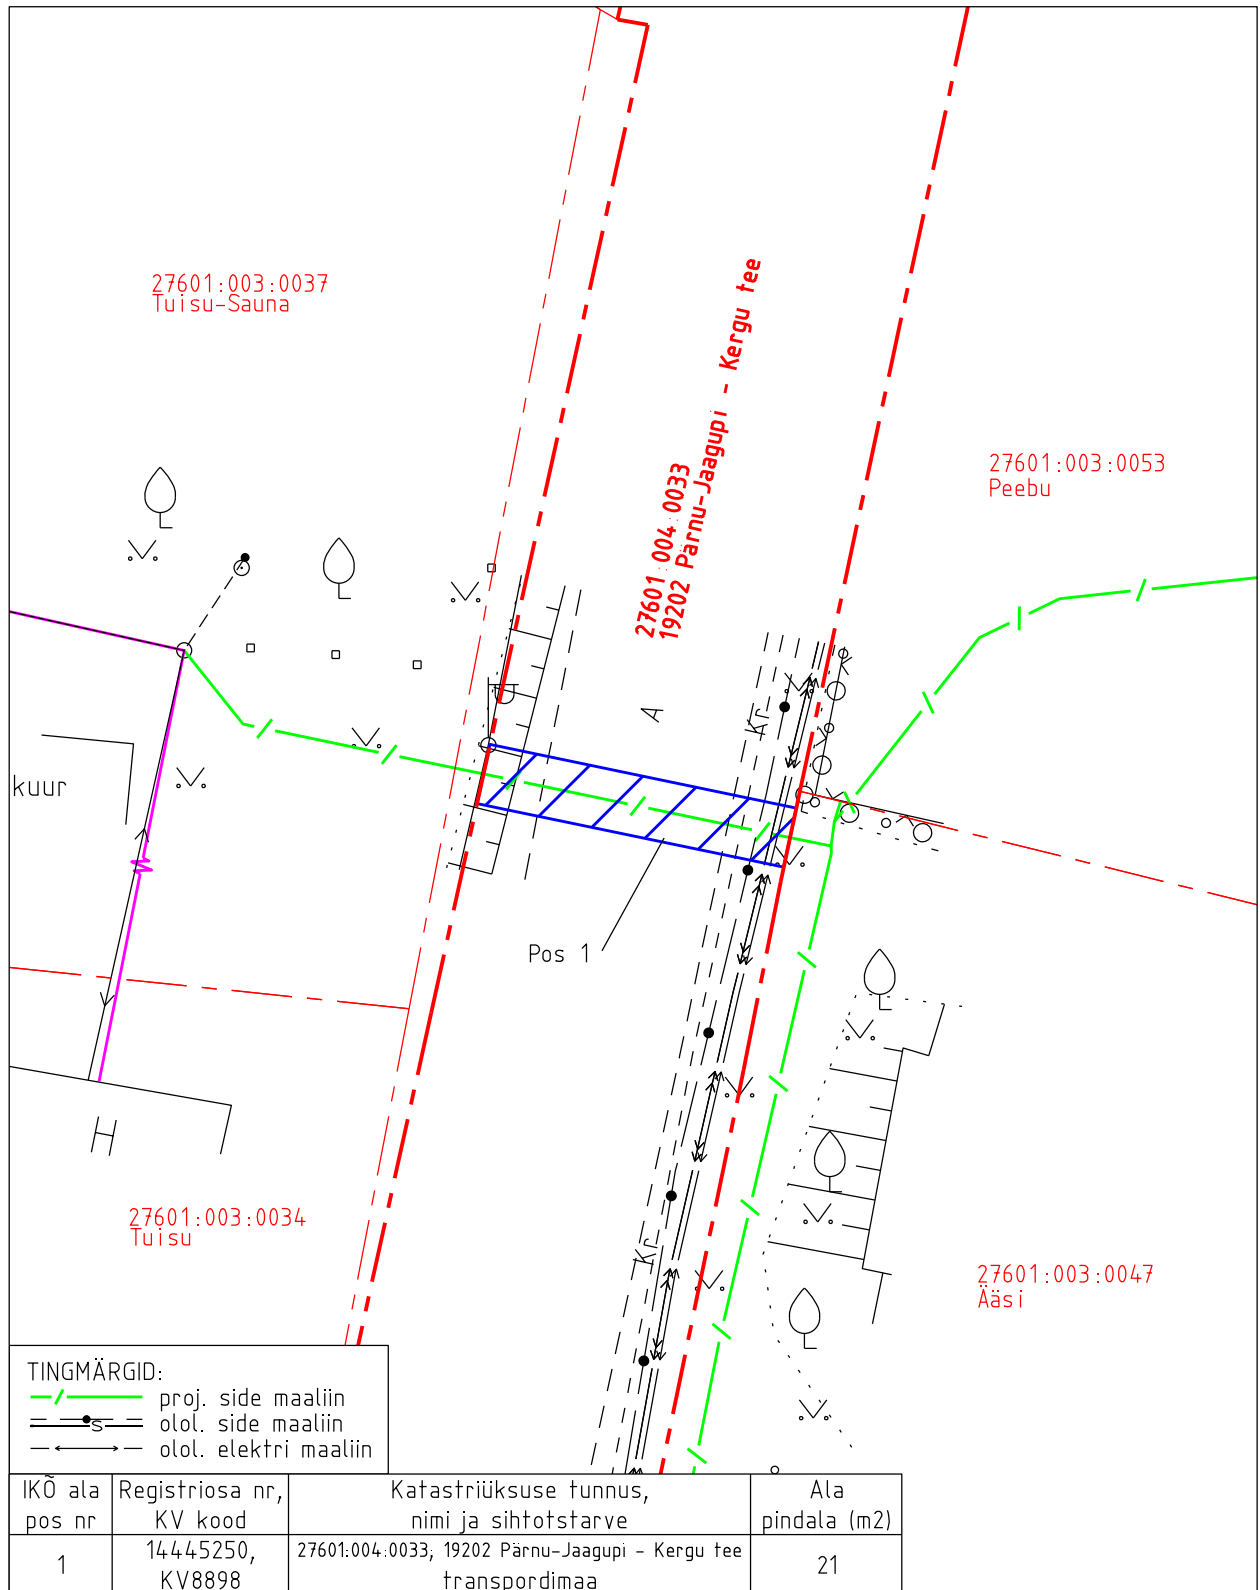

TINGMÄRGID:
 - - - - - proj. side maaliin
 = = = = = olol. side maaliin
 - - - - - olol. elektri maaliin

- Isikliku kasutusõiguse pindala kokku ligikaudu 49 m²
- Koormatava katastriüksuse piir
- Katastriüksuste piirid (väljavõte 30.05.2024)

Plaan 2-1
 M 1:250

Koostaja:
 OÜ Kirjanurk


Isikliku kasutusõiguse asendiplaan

Kinnistu nimi: 19202 Pärnu-Jaagupi - Kergu tee (reg.nr 14445250)

Katastritunnus: 27601:004:0033

Asukoht: Metsavere küla, Põhja-Pärnumaa vald, Pärnu maakond

Kirjanurk OÜ töö nr 11596P / Enefit AS tellimus nr VT2115

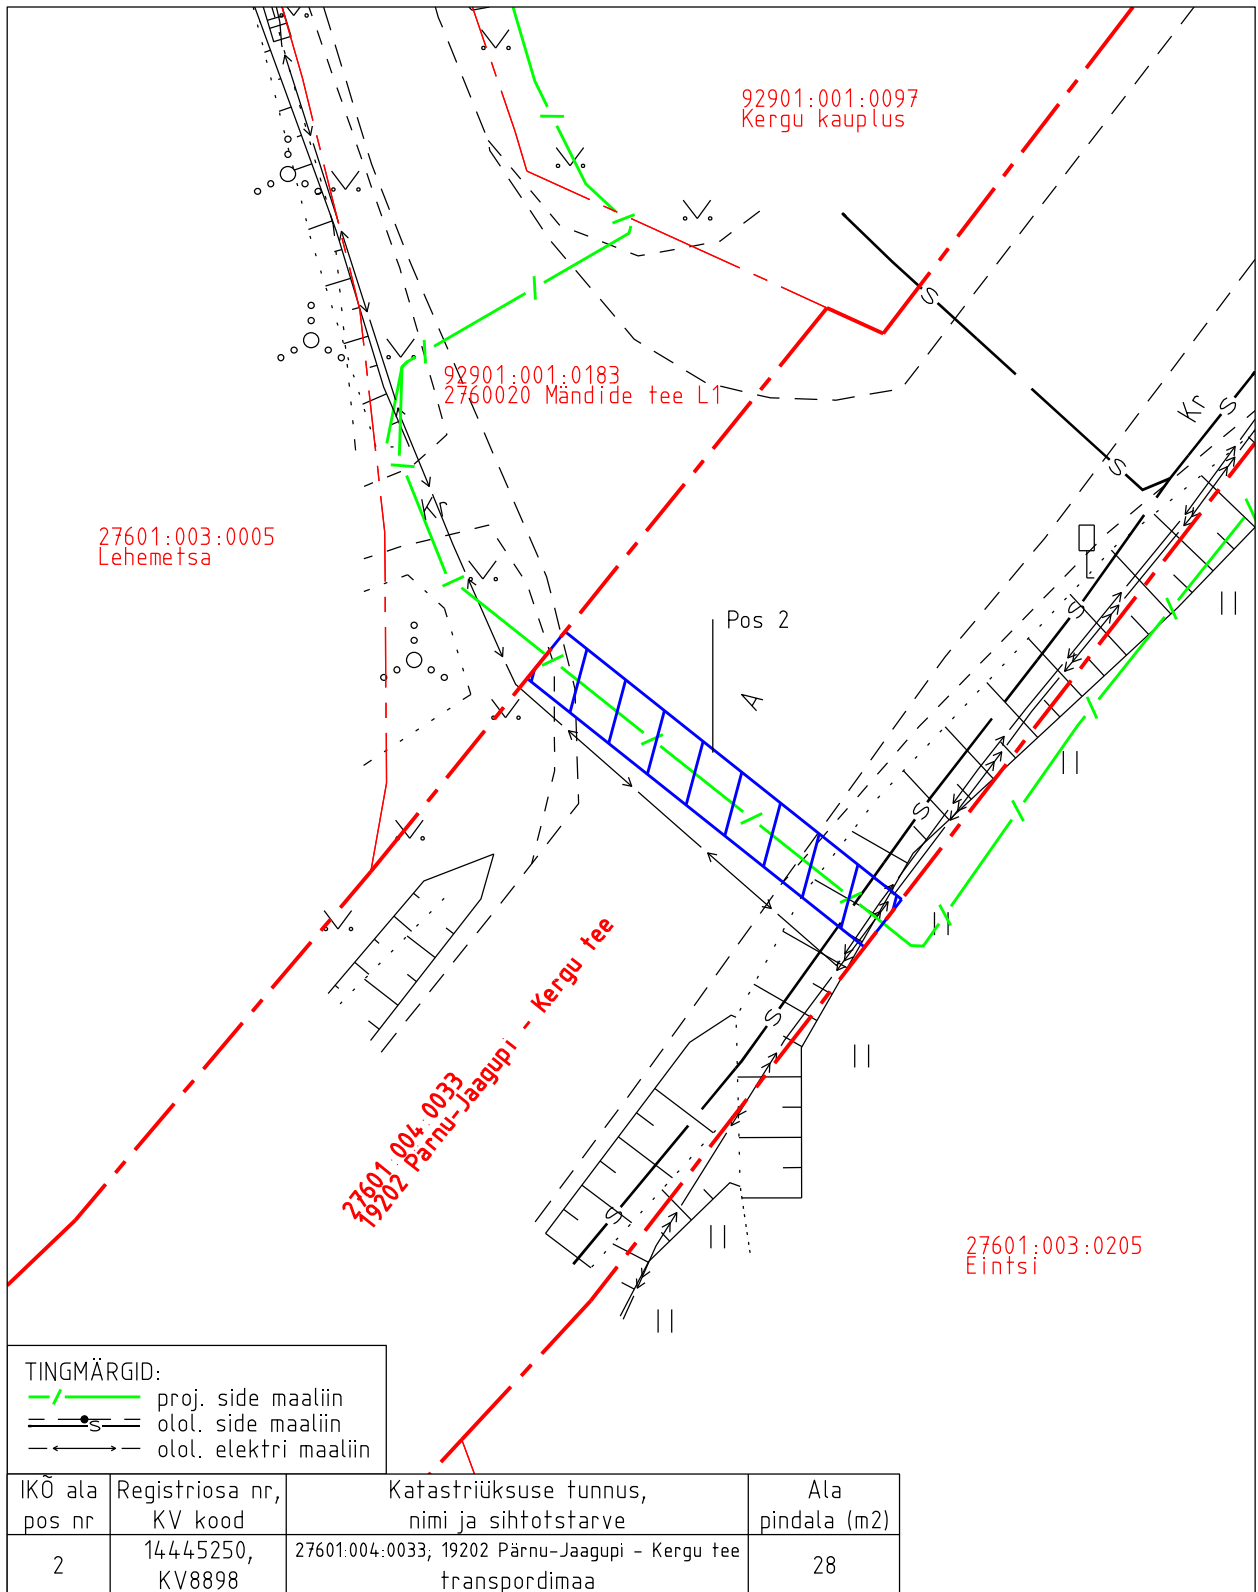

Isikliku kasutusõiguse pindala kokku ligikaudu 49 m²

Koormatava katastriüksuse piir

Katastriüksuste piirid (väljavõte 30.05.2024)

Plaan 2-2

M 1:250

Koostaja:

OÜ Kirjanurk