


TALUMISKOHUSTUSEGA KOORMATAVA ALA PLAAN
 Ida-Virumaa, Jõhvi vald, Kotinuka küla, 1 Tallinn- Narva tee, registriosa nr. 7944650
 M 1:250

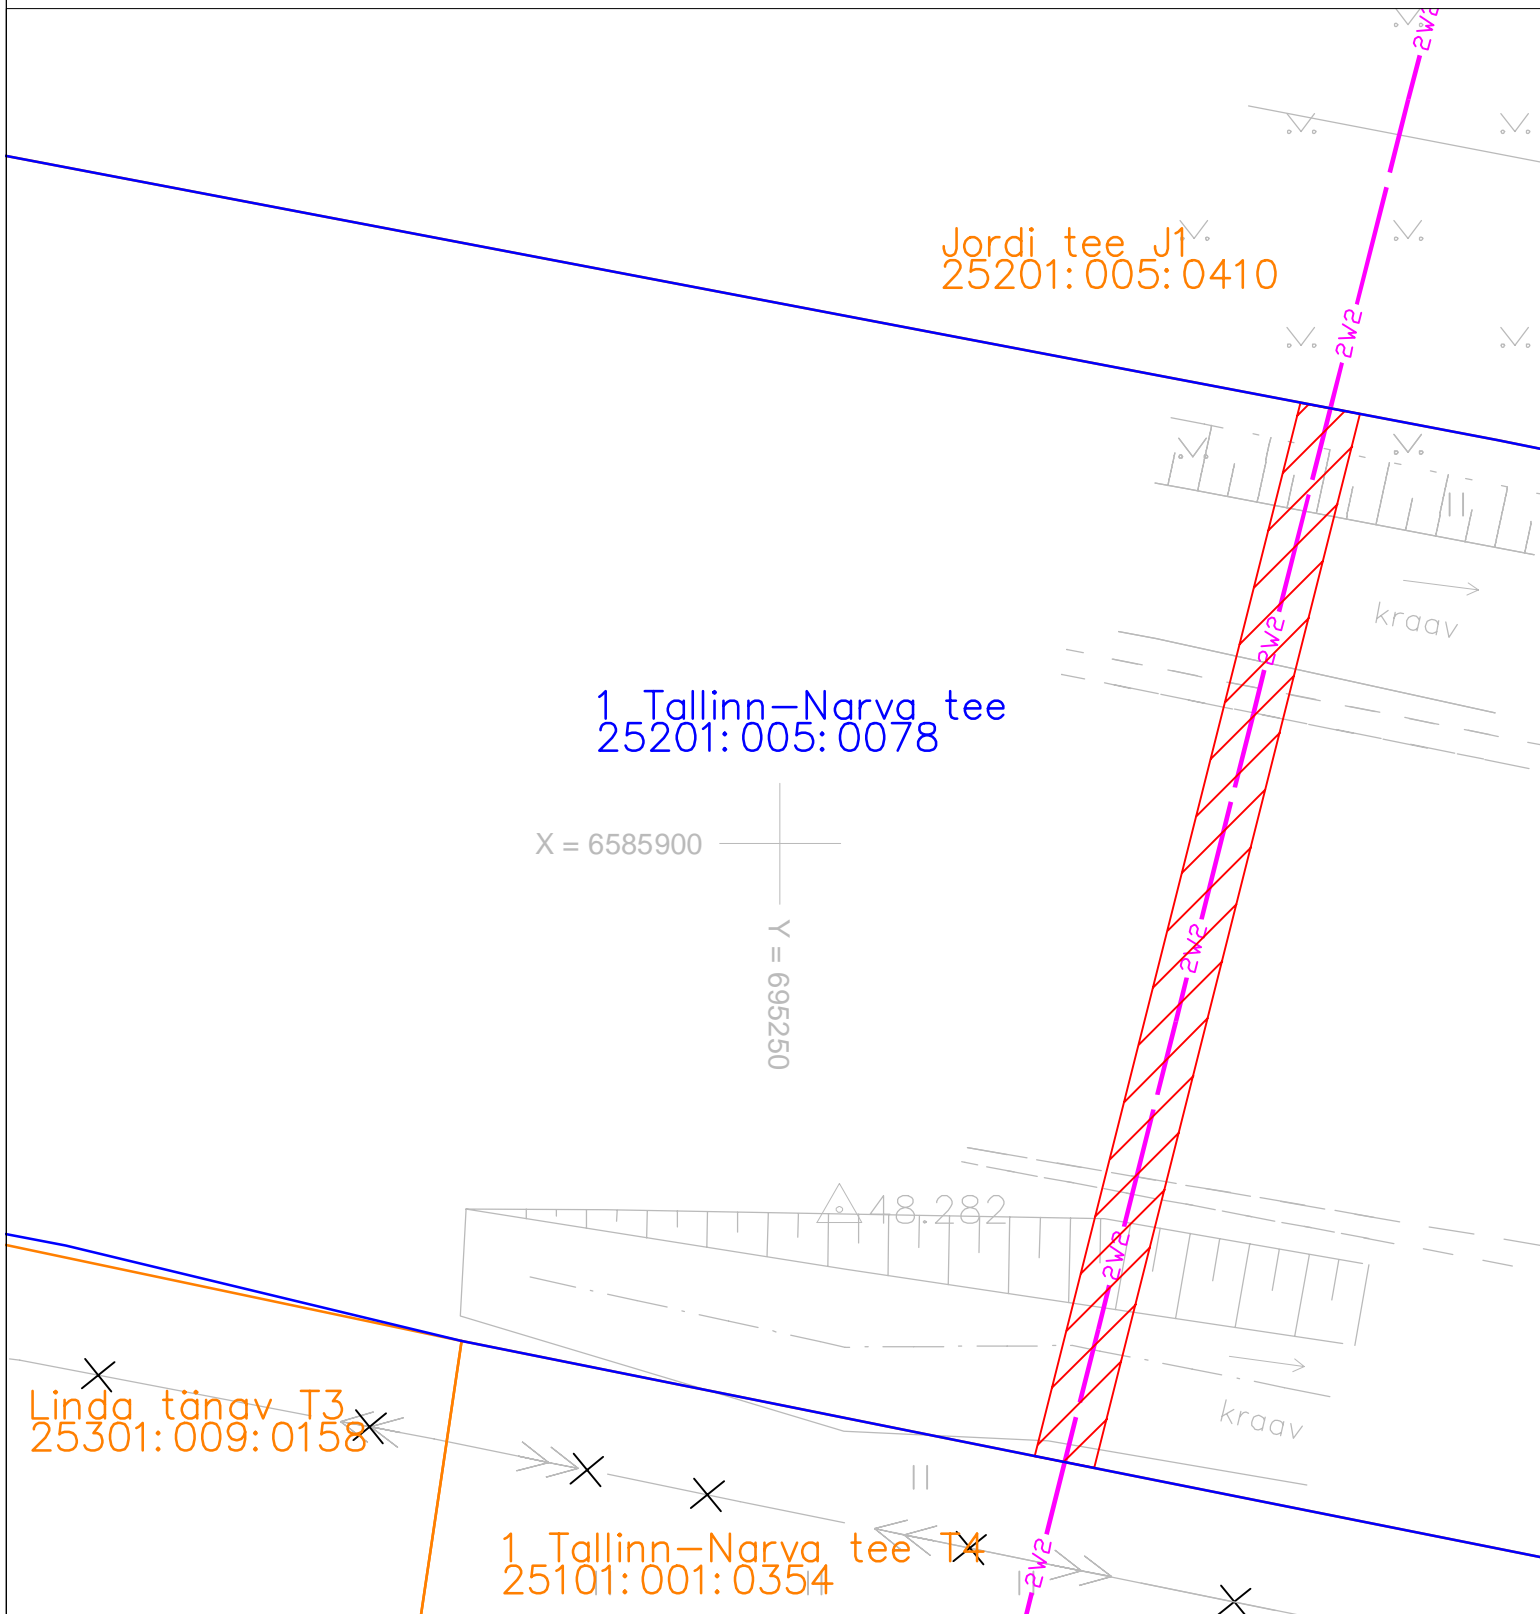

Talumiskohustusega koormatava ala pindala 72m²
 Elektrimaakaabli pikkus 36m
 Elektrimaakaabli kaitsevöönd 1m mõlemale poole telge
 LC3742, LC3743
 Jelena Laidoner

- 2W2 — - Elektrimaakaabel
- — - Kinnistu piir
- — - Koormatava kinnistu piir
- ▨ - Talumiskohustusega koormatav ala