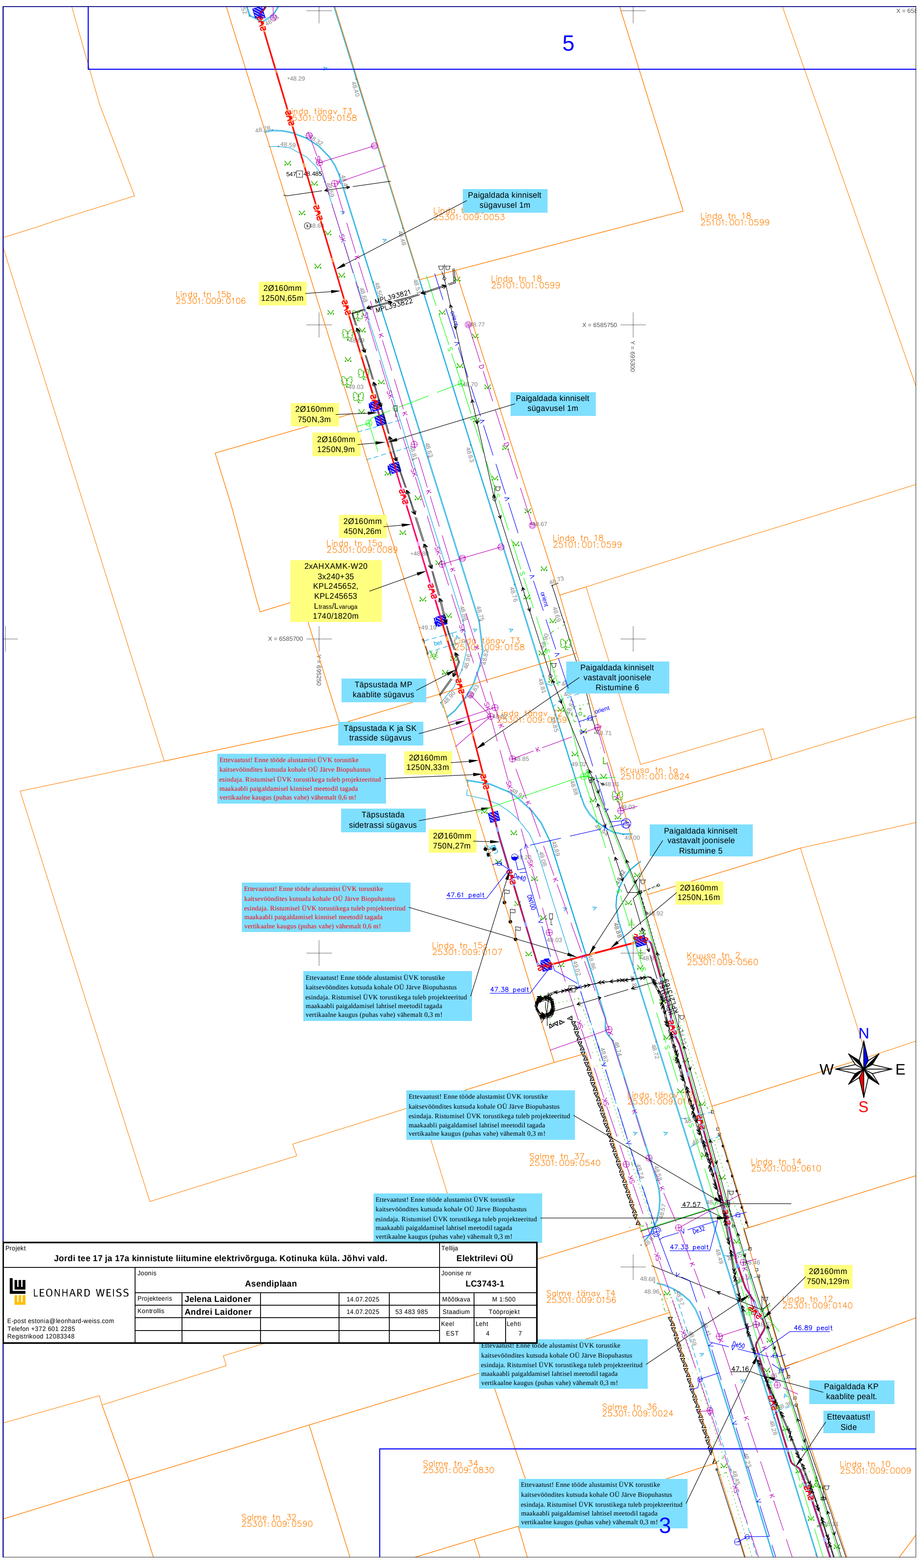

Projekt	Jordi tee 17 ja 17a kinnistute liitumine elektrivõrguga. Kotinuka küla. Jõhvi vald.				Tellija	Elektrilevi OÜ	
LEONHARD WEISS	Joonis	Asendiplaan			Joonise nr	LC3743-1	
	Projekteeris	Jelena Laidoner		14.07.2025	Mõõtkava	M 1:500	
	Kontrollis	Andrei Laidoner		14.07.2025	Staadium	Tööprojekt	
					Keel	Leht	Lehti
					EST	4	7

E-post estonia@leonhard-weiss.com
Telefon +372 601 2285
Registrikood 12083348