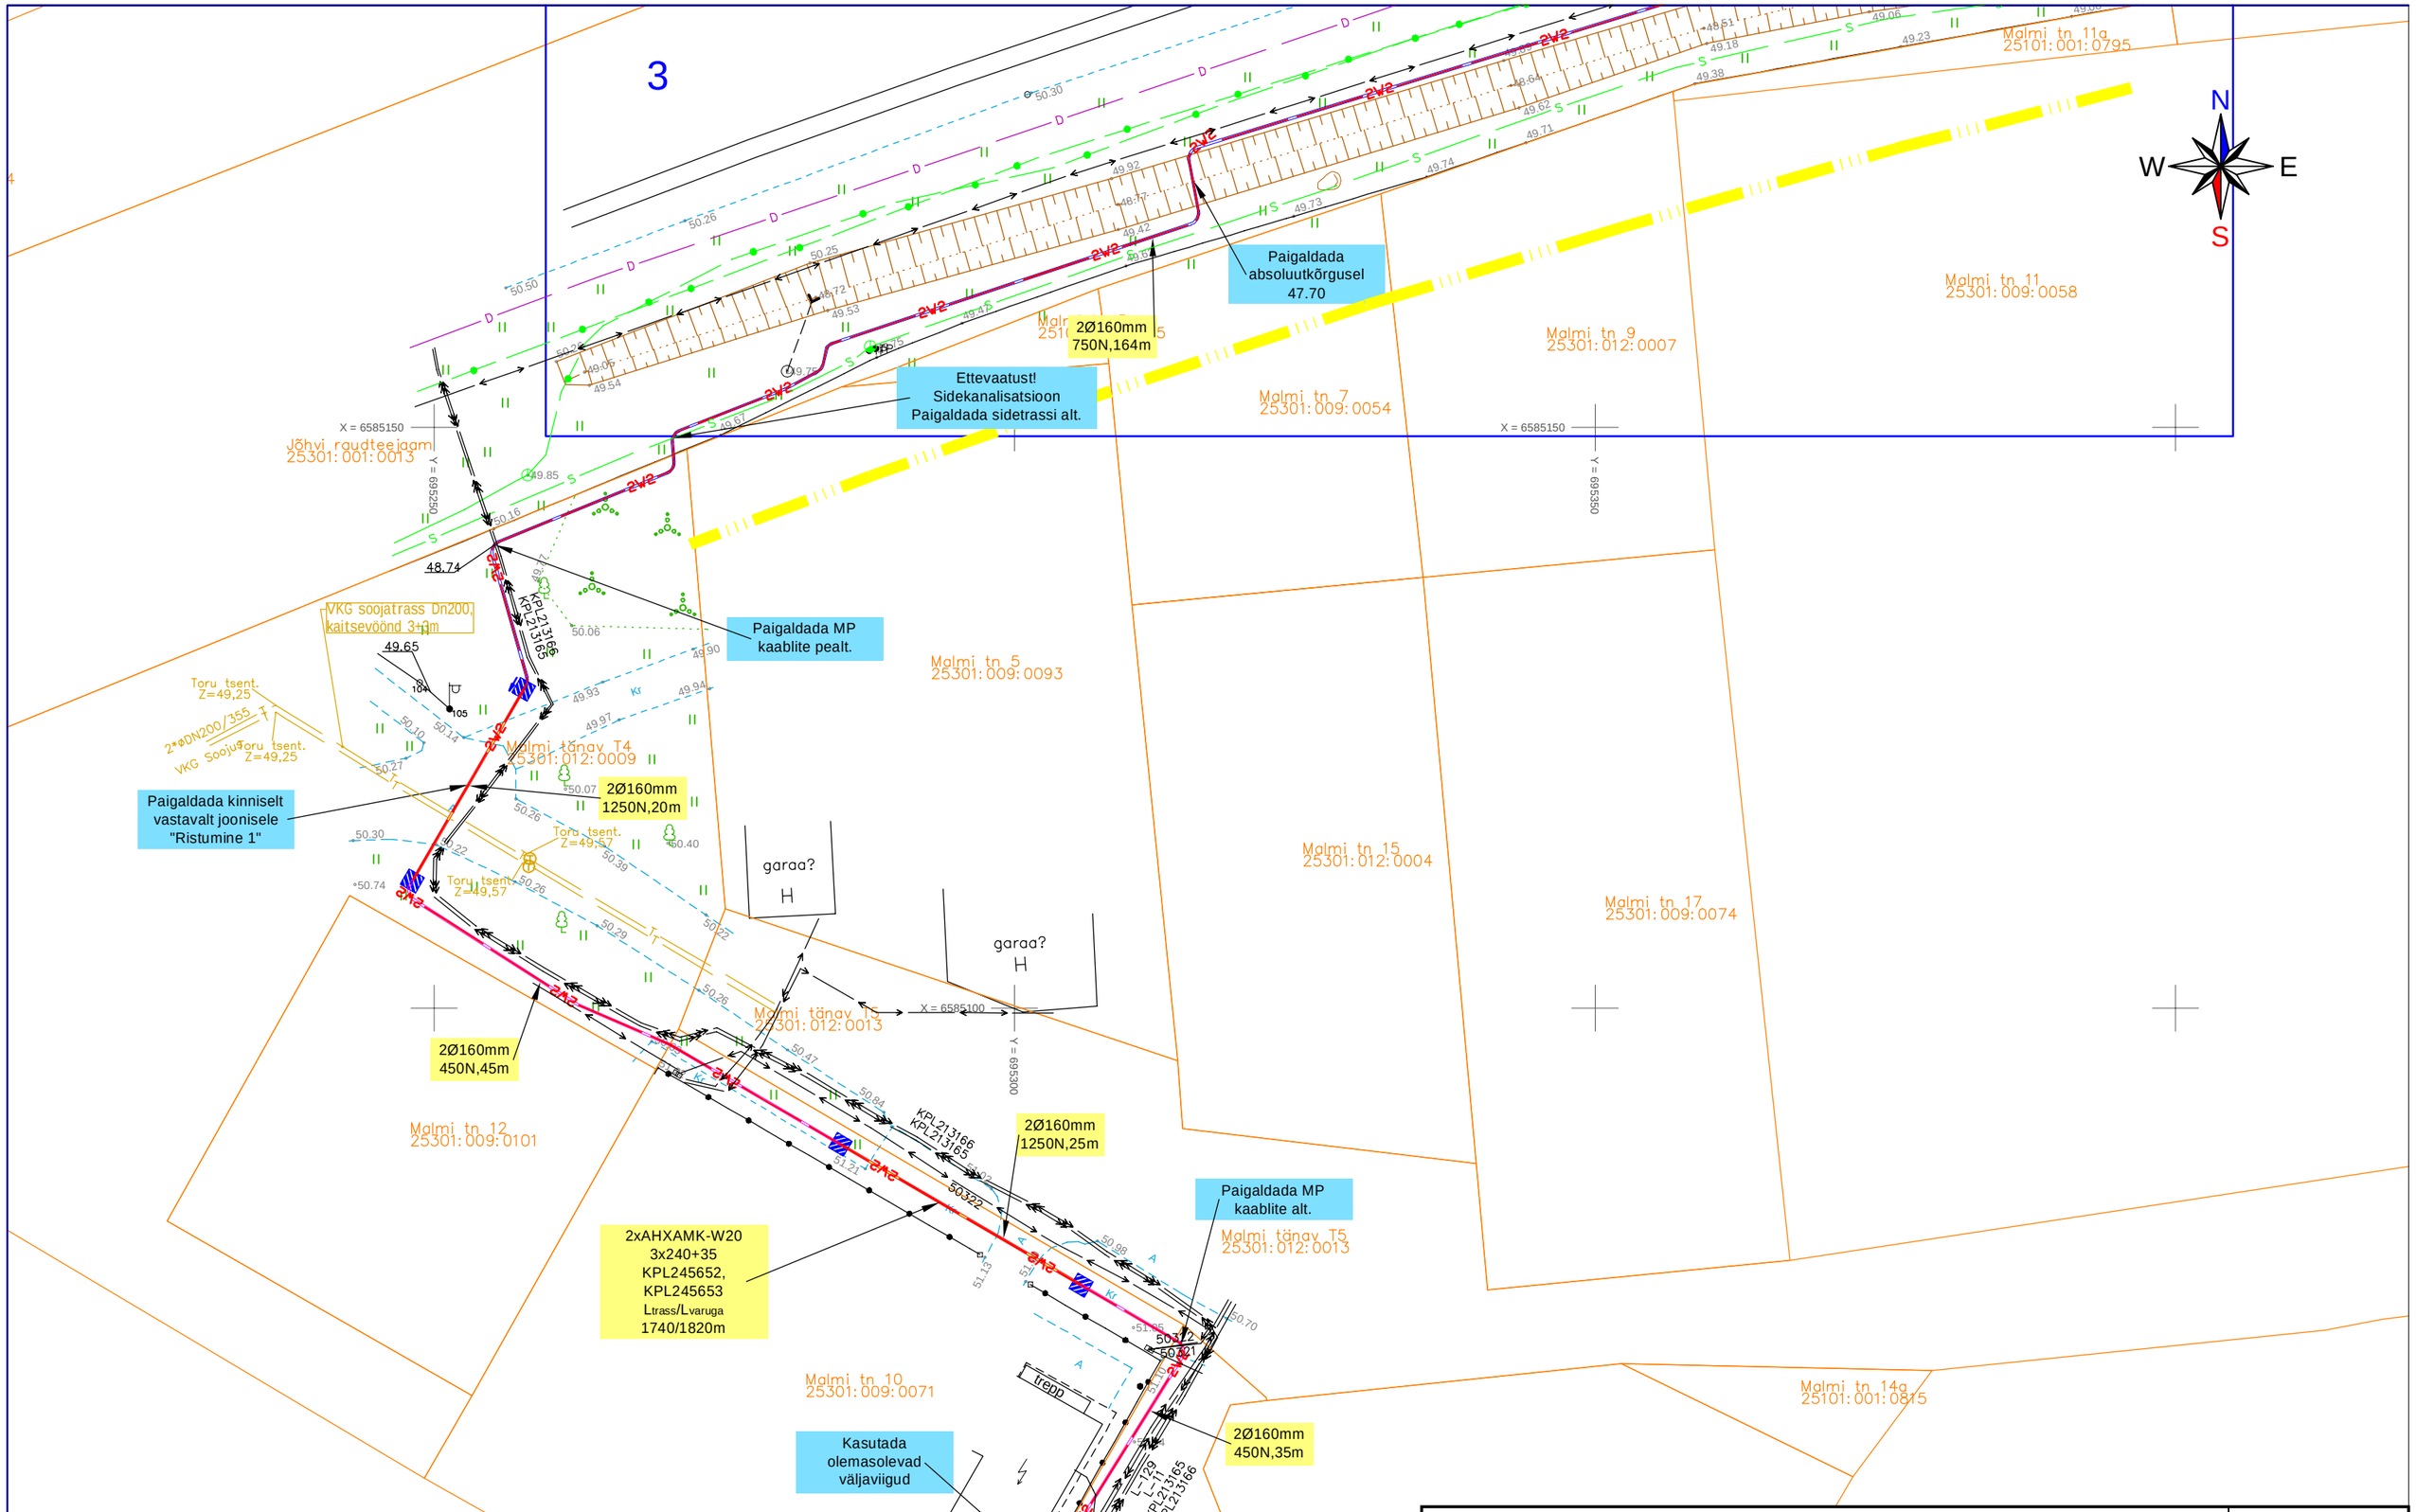

Projekt	Jordi tee 17 ja 17a kinnistute liitumine elektrivõrguga. Kotinuka küla. Jõhvi vald.					Tellija	Elektrilevi OÜ
LEONHARD WEISS	Joonis	Asendiplaan				Joonise nr	LC3743-1
	Projekteeris	Jelena Laidoner		14.07.2025		Mõõtkava	M 1:500
	Kontrollis	Andrei Laidoner		14.07.2025	53 483 985	Staadium	Tööprojekt
						Keel EST	Leht 2 / Lehti 7

E-post estonia@leonhard-weiss.com
Telefon +372 601 2285
Registrikood 12083348