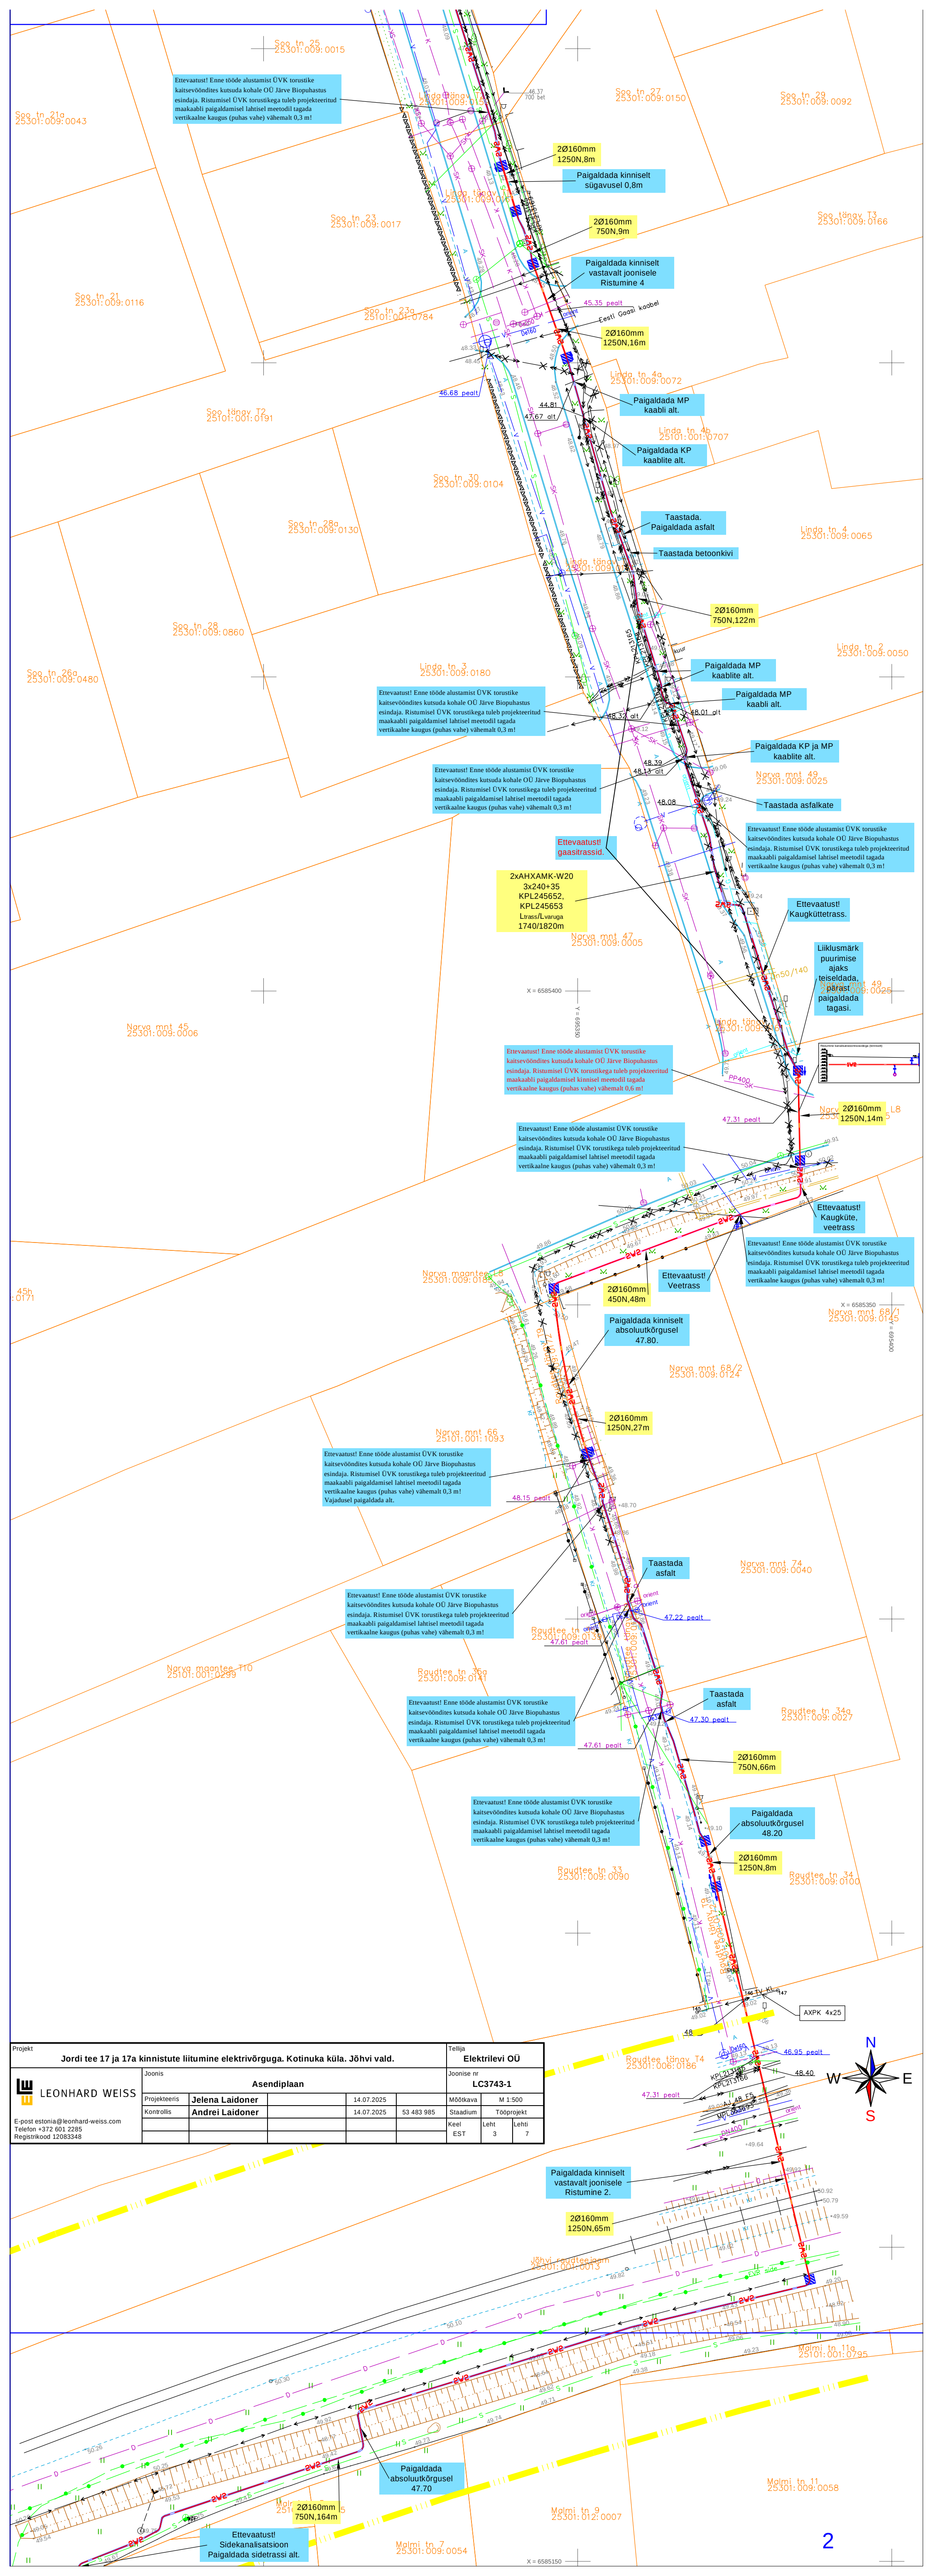
Ettevaatust! Enne tööde alustamist ÜVK torustike kaitsevööndites kutsuda kohale OÜ Järve Biopuhastus esindaja. Ristumisel ÜVK torustikega tuleb projekteeritud maakaabli paigaldamisel lahtisel meetodil tagada vertikaalne kaugus (puhas vahe) vähemalt 0,3 m!
2Ø160mm 1250N,8m
Paigaldada kinniselt sügavusel 0,8m
2Ø160mm 750N,9m
Paigaldada kinniselt vastavalt joonisele Ristumine 4
2Ø160mm 1250N,16m
Paigaldada MP kaabli alt.
Paigaldada KP kaablite alt.
Taastada Paigaldada asfalt
Taastada betoonkivi
2Ø160mm 750N,122m
Paigaldada MP kaablite alt.
Paigaldada MP kaabli alt.
Paigaldada KP ja MP kaablite alt.
Taastada asfalkate
Ettevaatust! gaastrassid.
2xAHXAMK-W20 3x240+35 KPL245652, KPL245653 Lrass/Lvaruga 1740/1820m
Ettevaatust! Kaugküttetrass.
Liiklusmärk puurimise ajaks teiseldada, pärast tagasi.
2Ø160mm 1250N,14m
Ettevaatust! Kaugküte, veetrass
Ettevaatust! Veetrass
2Ø160mm 450N,48m
Paigaldada kinniselt absoluutkõrgusel 47.80.
2Ø160mm 1250N,27m
Taastada asfalt
Taastada asfalt
2Ø160mm 750N,66m
Paigaldada absoluutkõrgusel 48.20
2Ø160mm 1250N,8m
AXPK 4x25
Paigaldada kinniselt vastavalt joonisele Ristumine 2.
2Ø160mm 1250N,65m
Paigaldada absoluutkõrgusel 47.70
2Ø160mm 750N,164m
Ettevaatust! Sidekanalisatsioon Paigaldada sidetrassi alt.
Sos tn 25 25301:009:0015
Sos tn 21b 25301:009:0043
Sos tn 27 25301:009:0150
Sos tn 29 25301:009:0092
Sos tn 33 25301:009:0017
Sos tänav 13 25301:009:0166
Sos tn 21 25301:009:0116
Sos tn 22b 25301:009:0784
Linda tn 4a 25301:009:0072
Sos tänav 32 25301:001:0191
Linda tn 4b 25301:001:0707
Sos tn 39 25301:009:0104
Sos tn 28b 25301:009:0130
Linda tn 4 25301:009:0065
Sos tn 28 25301:009:0860
Linda tn 2 25301:009:0050
Sos tn 26b 25301:009:0480
Linda tn 3 25301:009:0180
Norva mnt 49 25301:009:0025
Norva mnt 47 25301:009:0005
Linda tn 1 25301:009:0026
Norva mnt 45 25301:009:0006
Norva mnt 68/1 25301:009:0125
Norva mnt 68/2 25301:009:0124
Norva mnt 66 25301:001:0103
Norva mnt 74 25301:009:0040
Raudtee tn 16a 25301:009:0141
Raudtee tn 34a 25301:009:0027
Raudtee tn 33 25301:009:0090
Raudtee tn 34 25301:009:0100
Raudtee tn 16b 25301:009:0186
Mõmmi tn 11a 25301:001:0795
Mõmmi tn 9 25301:012:0007
Mõmmi tn 1 25301:009:0058
Mõmmi tn 7 25301:009:0054
Norva mnt 45 25301:009:0171
Norva maantee 110 25301:001:0699
Projekt
Jordi tee 17 ja 17a kinnistute liitumine elektrivõrguga. Kotinuka küla. Jõhvi vald.
Tellija
Elektrilevi OÜ
Joonis
Asendiplaan
Joonise nr
LC3743-1
LEONHARD WEISS
E-post estonia@leonhard-weiss.com
Telefon +372 601 2285
Registrikood 12083348
Projekteeris Jelena Laidoner 14.07.2025
Kontrollis Andrei Laidoner 14.07.2025 53 483 985
Mõõtkava M 1:500
Staadium Tööprojekt
Keel EST
Leht 3
Lehti 7
N
W
E
S
2