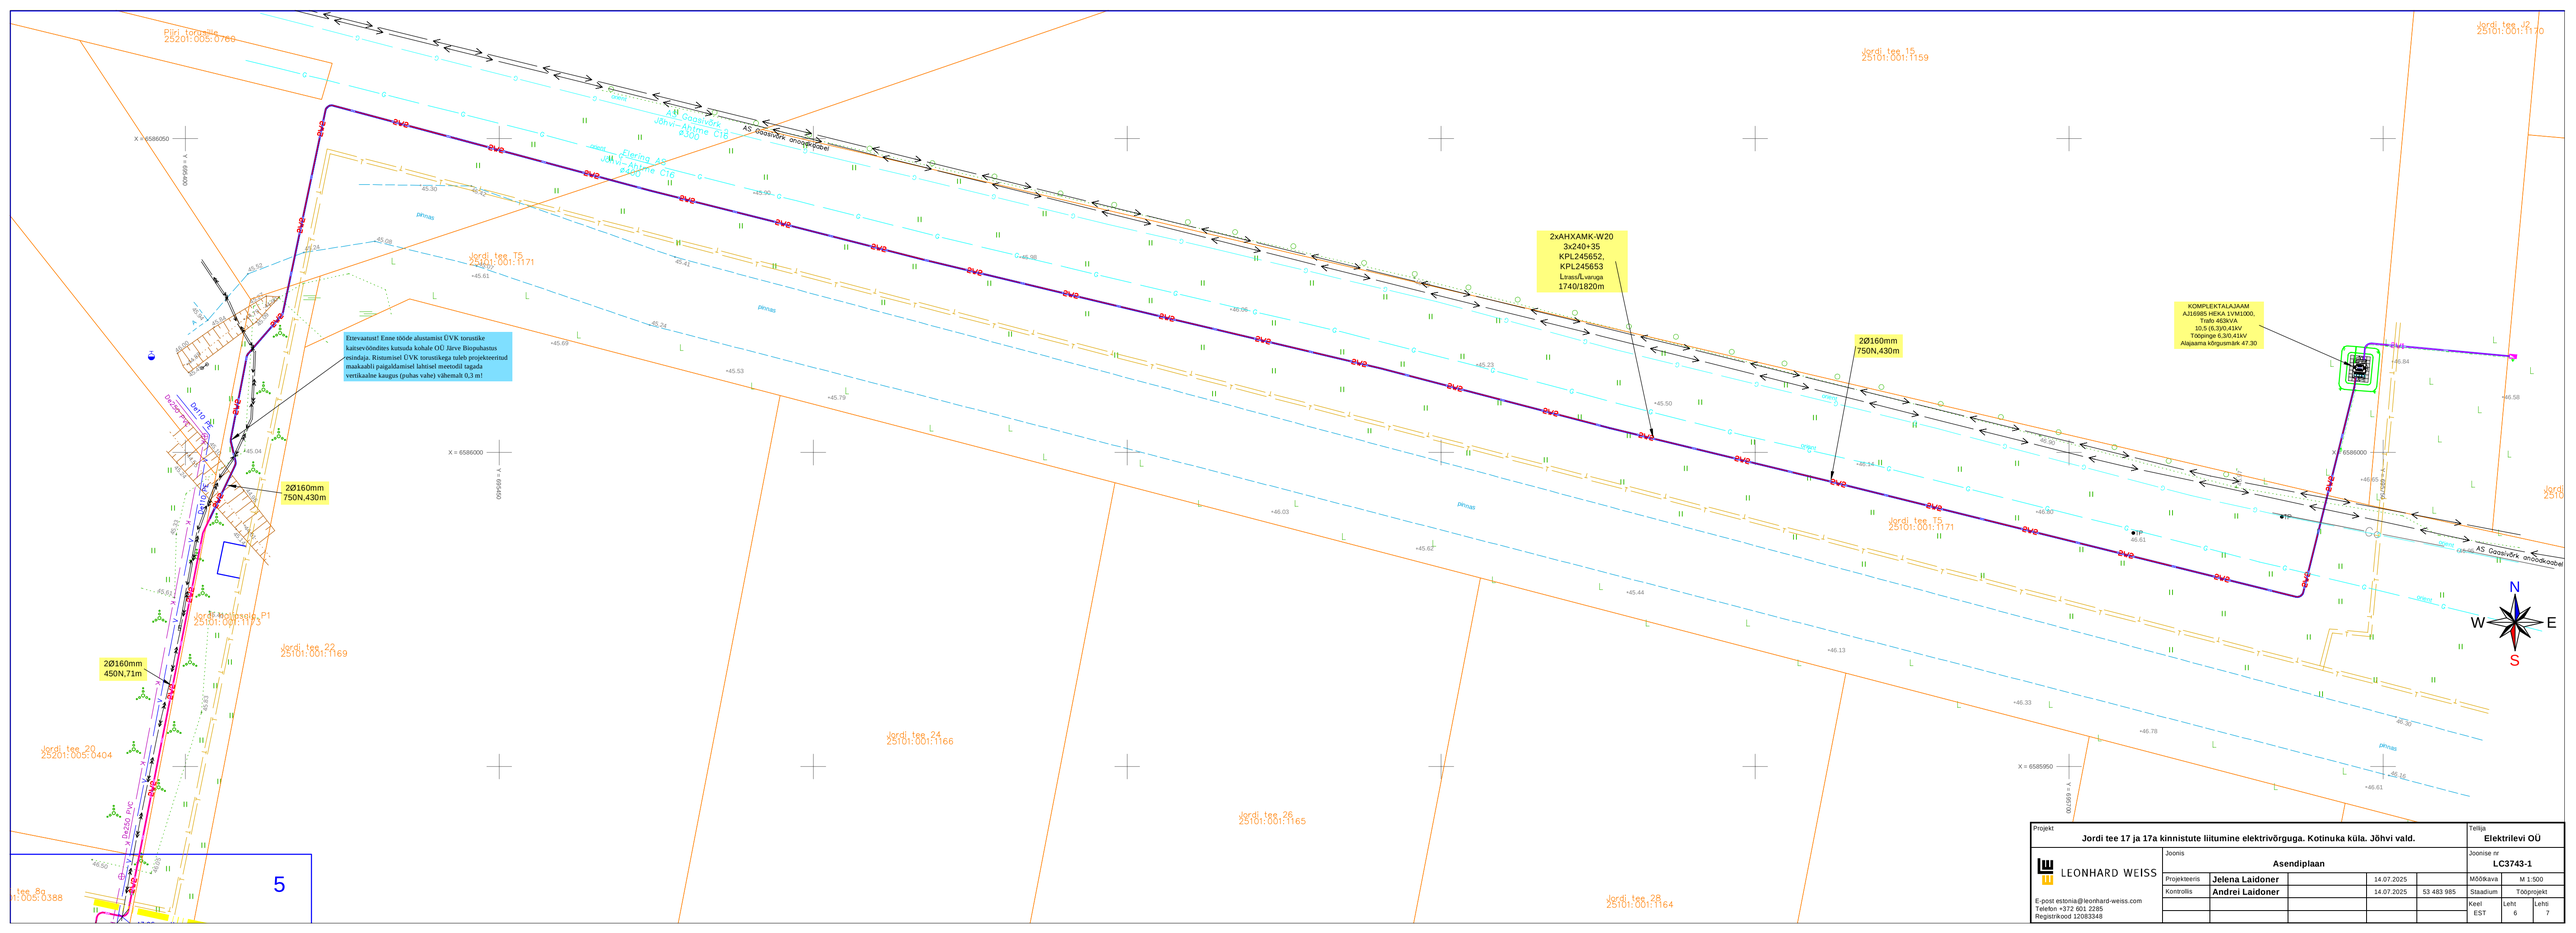
Etevaatust! Enne tööde alustamist ÜVK torustike kaitsevööndites kutsuda kohale OÜ Järve Biopuhastus esindaja. Ristumisel ÜVK torustikega tuleb projekteeritud maakaabli paigaldamisel lahtisel meetodil tagada vertikaalne kaugus (pühas vahe) vähemalt 0,3 m!
2Ø160mm 750N,430m
2Ø160mm 450N,71m
2xAHXAMK-W20 3x240+35 KPL245652, KPL245653 Lisavõrguga 1740/1820m
2Ø160mm 750N,430m
KOMPLEKTALAJAAM A316985 HEKA 1VM1000, Trafo 463kVA 10,5 (6,3)/0,4kV Tööpinge 6,3/0,41kV Alajaama kõrgusmärk 47.30
AS Gaasivõrk anoodkaabel
Elering AS JMV-Rakke C16
Jõhvi – Kiltsme C16
Jõhvi – Kiltsme C16
Elektrilevi OÜ
Elektrilevi OÜ
Elektrilevi OÜ