


# ISIKLIKU KASUTUSÕIGUSE SEADMISE PLAAN

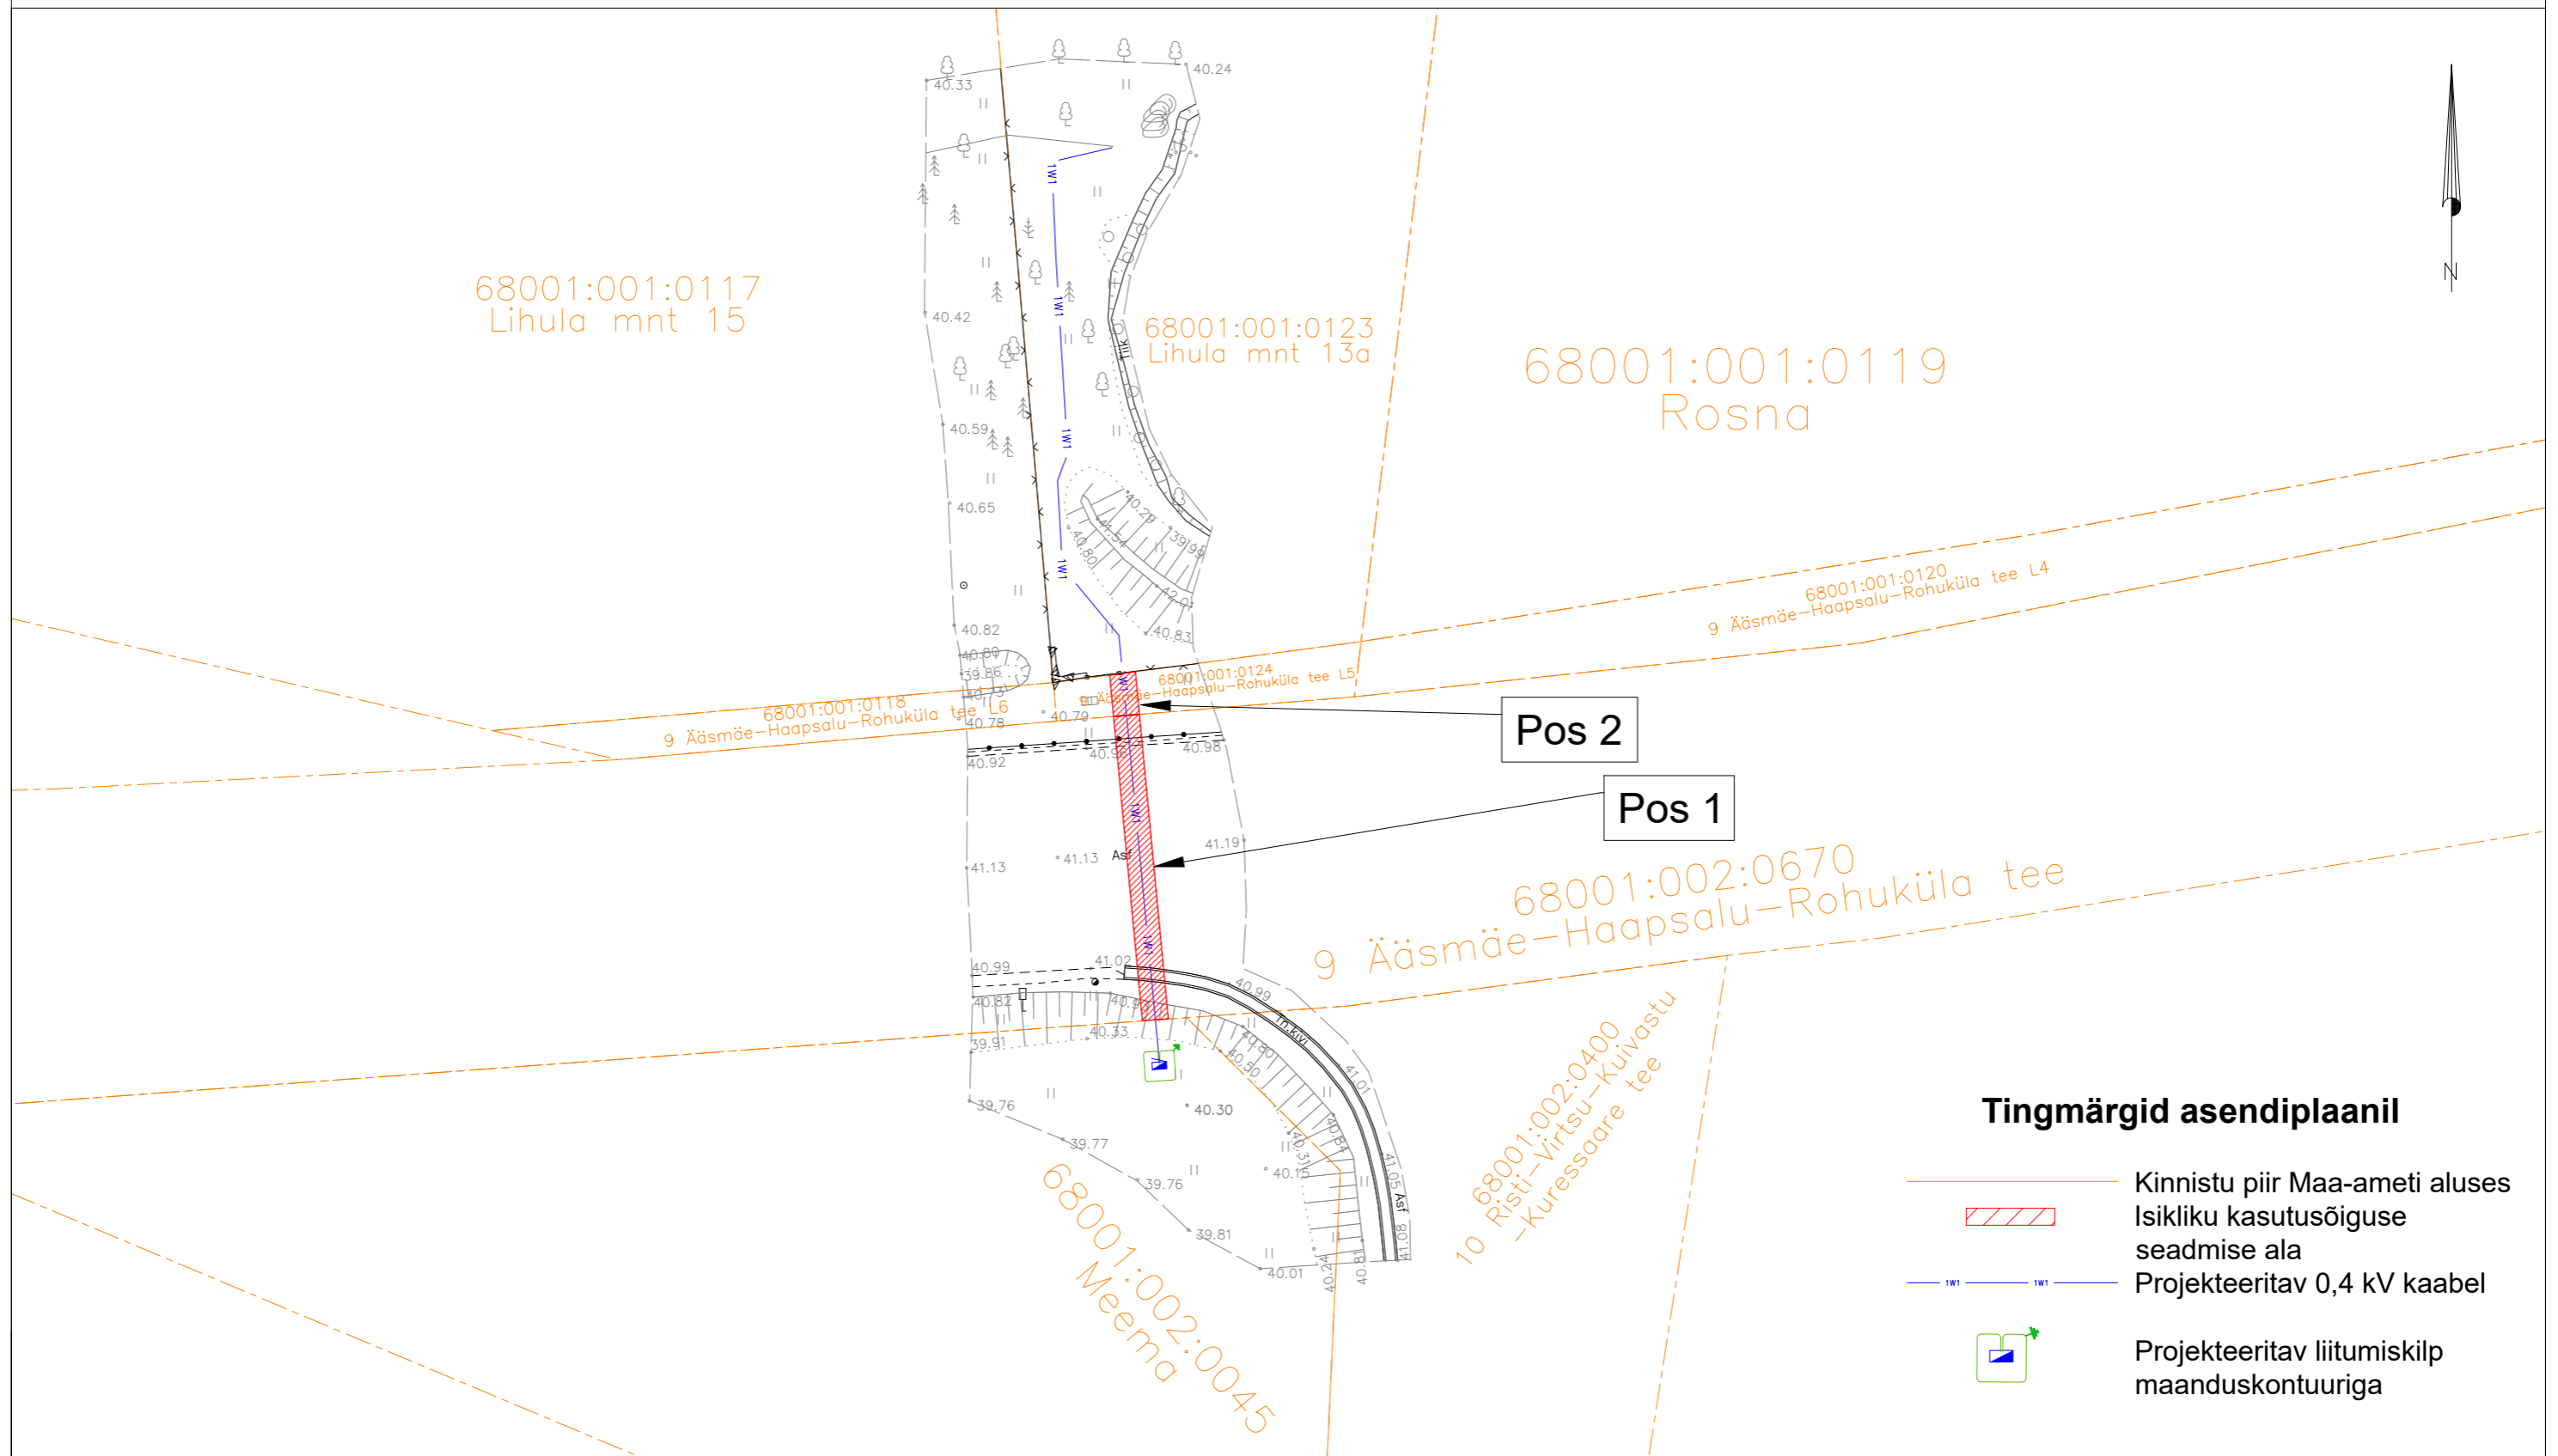

Jrk nr.	Kasutusala pos nr. (plaanil)	Kinnistu registriosa number	Katastriüksse tunnus, nimi ja sihtotstarve	Ala pindala ruutmeetrites m <sup>2</sup>	Projekt: JT3260 Töö nr: ENS-25-175
1	Pos 1	14361650	68001:002:0670 9 Ääsmäe-Haapsalu-Rohuküla tee Transpordimaa 100%	47 m <sup>2</sup>	Möötkava: 1:500 (A3)
2	Pos 2	2989932	68001:001:0124 9 Ääsmäe-Haapsalu-Rohuküla tee L5 Transpordimaa 100%	6 m <sup>2</sup>	<b>Plaani koostas:</b> <b>Enersense AS</b> Sander Kotter Sander.Kotter@enersense.com +372 5547 836