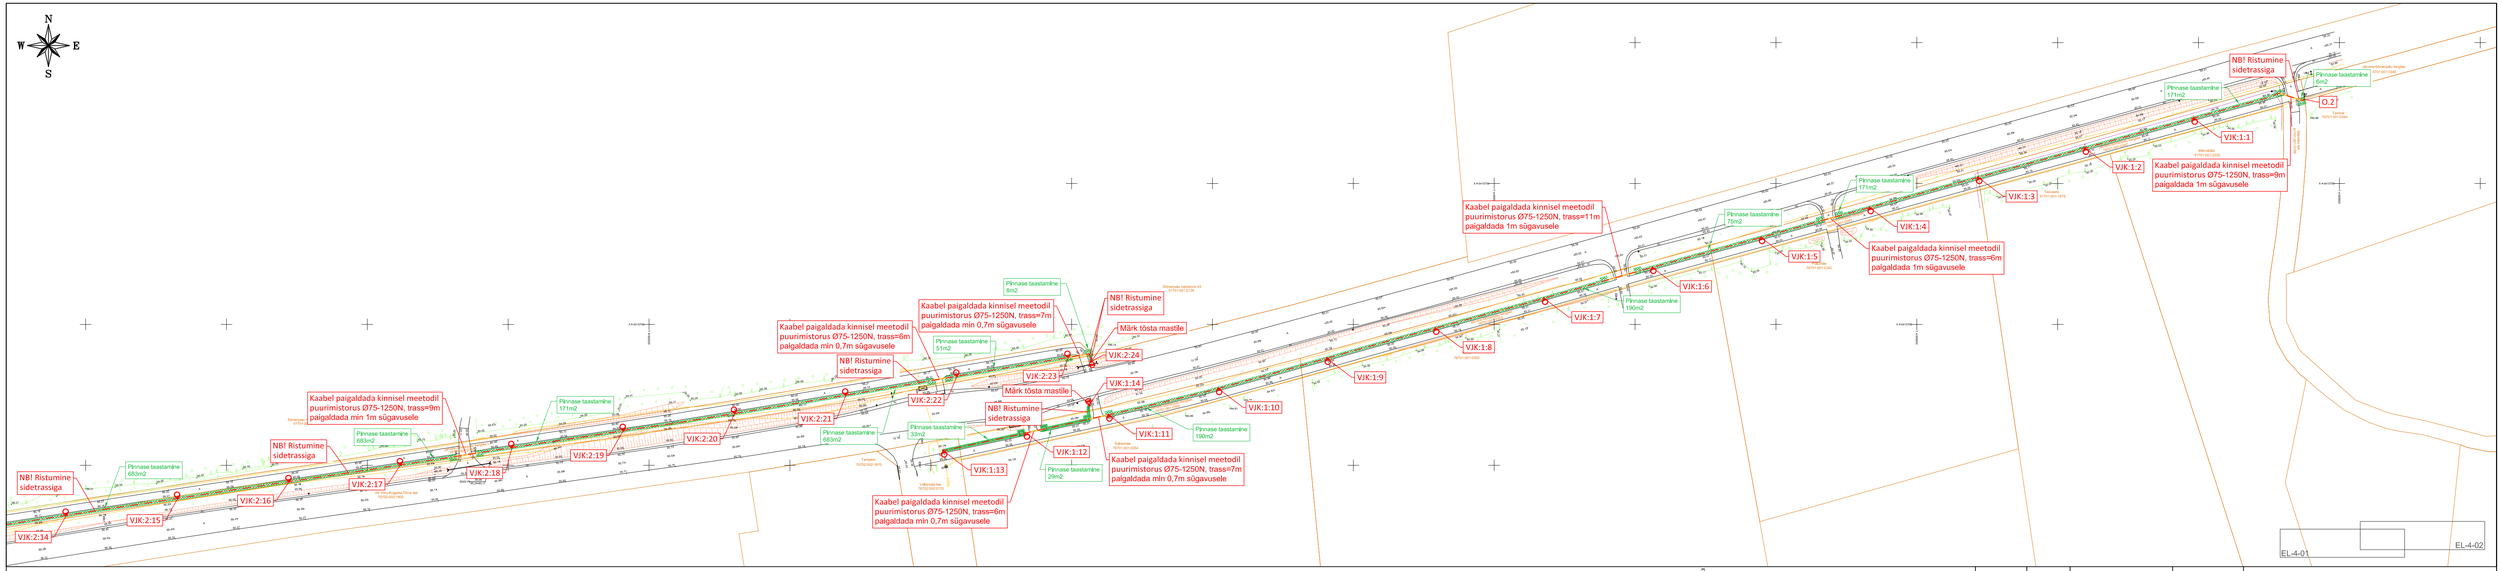

Projekteeritud TV maakaabelliin

Projekteeritud linnavalgustuse metallmast + valgusti (HM6m) (konsoolita)
V1 LED-valgusti, Micro Martin 15 W 4 LEDs
MRJE 015 730 L22 A4/04_BlmL_TH (1x 4 LEDs bin L) (võimsus 15W)

Projekteeritud ülekäijurajavalgustuse metallmast + valgusti (HM6m) (konsoolita)
V2 LED-valgusti, Mini Martin 105 W 24 LEDs
MRSE 105 757 L36 A/24_BlmM_TH (1x 24 LEDs bin M) (võimsus 105W)

Projekteeritud maanduspaigaldis

Projekteeritud TV vaheklp

Projekteeritud puurimistoru 1250N

Projekteeritud standtkaevik (1,5 x 1,5 m)

Haljasala taastamine

HALJASALA ALL
(mehaaniline laktiine kaeve,
murakatte taastamine)
(VÄLJA ARVATUD TRANSPORDIKAMETI HALJASALA)
(TRANSPORDIAMETI HALJASALAL KAABLI SÕGAVUS MINIMAALSELT 1,0m (KAITSETORUS min 750N)

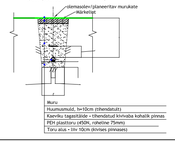

Metallmasti vundamendi paigaldus

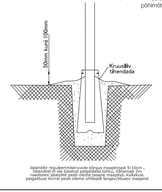

TÄNAVAVALGUSTUSE METALLMASTI TÜÜPÖHENDUSSKEEM
(Olemasoleva ühuliitmasti puhul kasutada valgusti ühendamiseks sama pöördnõnet. Kaitseaparaadme- ja klemmikompleksi maatvõrme, nõlleks ENSTO seeria)

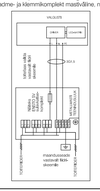

RISTUMINE TEISTE MAA-ALUSTE KOMMUNIKATSIOONIDEGA
LAHTISEL MEETODIL

RISTUMINE ALLPOOL
(Rakendada juhtudel kui ei ole võimalik tagada peali-pooli ristumise gabaritte
või trassivaldaja nõusolekul)

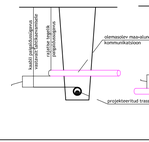

RISTUMINE PEALTPOOLT

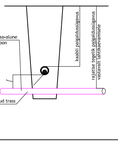

Elektrikaabli horisontaalsed ja vertikaalsed vahekaugused teiste kommunikatsioonidega ristumisel, torus/õõna toruta

Nimetus	Paralleelkaugemsel	Ristumisel
Vee- ja kanalisatsioonitoru	*≥ 1,0/ >1,0*	*≥ 0,25/ ≥0,3*
Sidekaabel	*0,25…0,5/ >0,5*	*≥ 0,15/ ≥0,3*
Gaasitoru	*≥ 1,0/ 1,0*	*/ ≥0,4 (kaabel õrnashälsti)*
Kõsgkütetorustik -sõl kanali peatõpistel	*≥ 2,0/ -*	*≥ 0,25/ ≥0,5*
Elektrikaabel	*≥ 0,07/ ≥0,1*	*≥0,1/≥0,25…0,5*

MÄRKUS: *Tänavavalgustuse ja Elektrilevi OÜ elektrivõrgu maakaablite rõõpkulgemisel hoida vähe 0,1m*
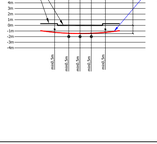
RISTUMINE TEISTE MAA-ALUSTE
KOMMUNIKATSIOONIDEGA
KINNISEL MEETODIL