
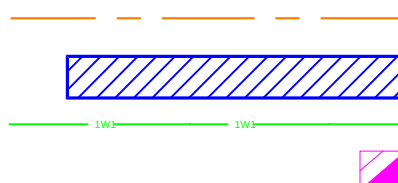


Jrk.nr	IKÕ ala Pos nr. plaanil	Kinnistu registriosa number	Katastriüksuse tunnus nimi ja sihtotstarve	Ala pindala m2
1.	Pos.1	5671250	22187 Nõo vanadekodu tee 52801:009:0163 Transpordimaa 100%	59

M 1:500

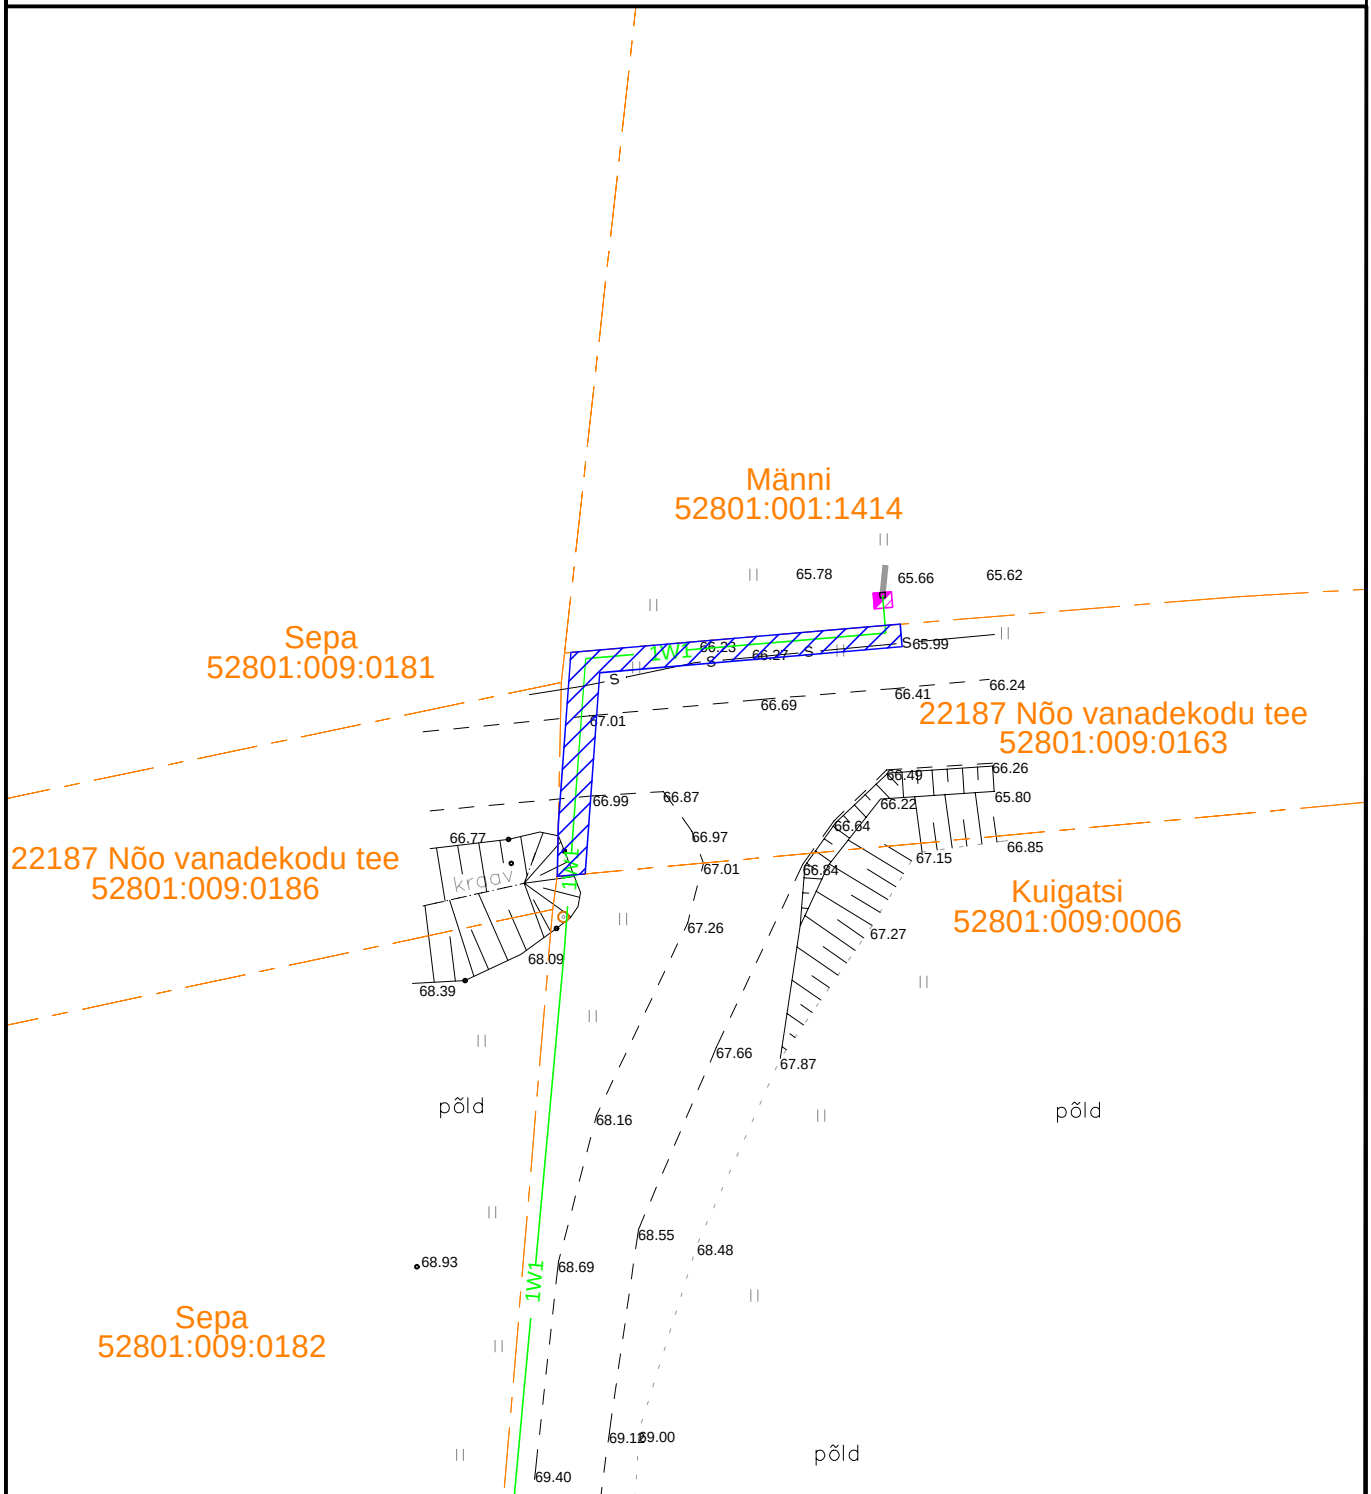

Katastriüksuse piir

Koormatav ala

Projekteeritav maakaabel

Projekteeritav liitumiskilp

Töö: LC5240

Koostas: Karl-Magnus Rebane; Leonhard Weiss OÜ