


Isikliku kasutusõiguse seadmise plaan

IKÕ ala Pos nr (plaanil)	Kinnistu registriosa nr	Katastriüksuse tunnus, nimi ja sihtotstarve	IKÕ ala pindala m²
Pos 25	9252550	51802:004:0025; 11164 Riisipere jaama tee; transpordimaa	600

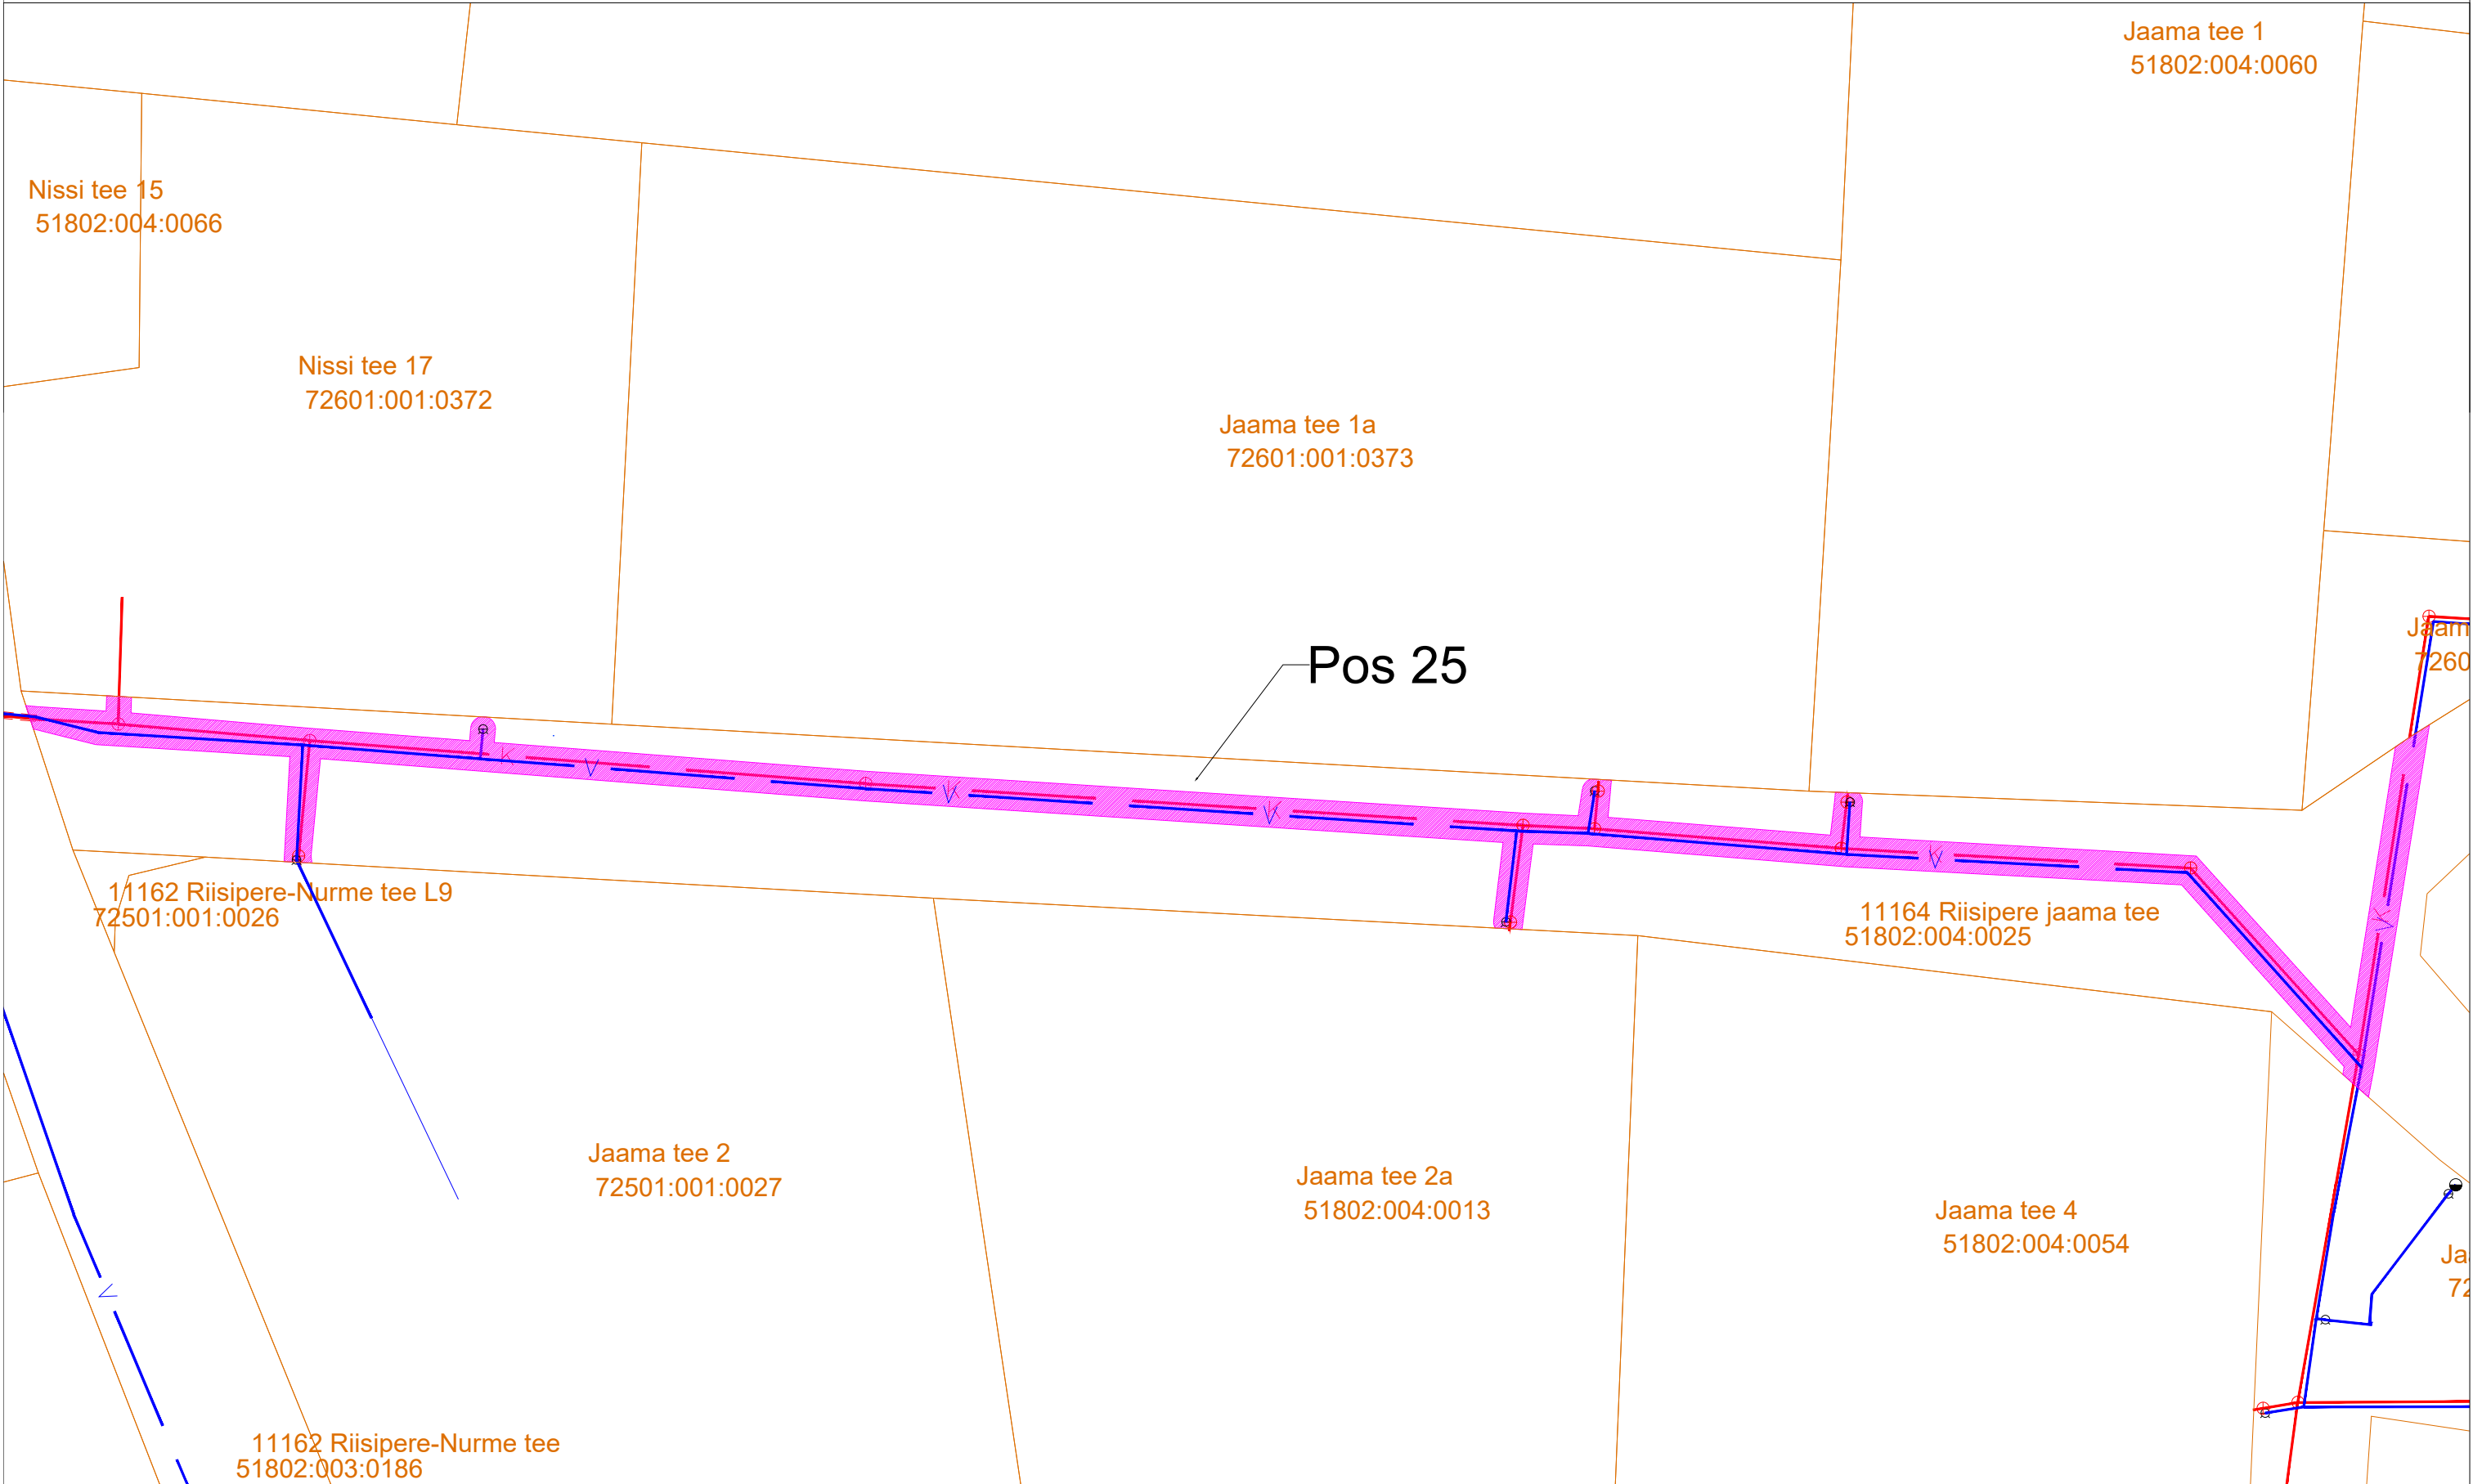

- veetorustik



- kanalisatsioonitorustik



- kinnistu piir




- kanalkaev



- vee maakraan



- maapealne hüdrant

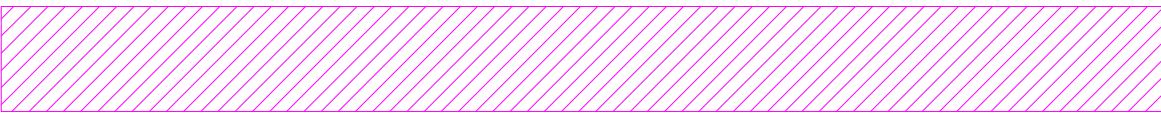

- IKÕ seadmise ala

Projekti nimetus/asukoht			Töö nr
Riisipere aleviku puurkaev-pumplad ja veetöötlus ning vee - ja kanalisatsioonitorustikud			5
Koostaja	Mõõtkava	Leht/formaat	Kuupäev
KOVEK AS	1:500	1	12.03.2025