


Õhtu põik 5

02 korrus

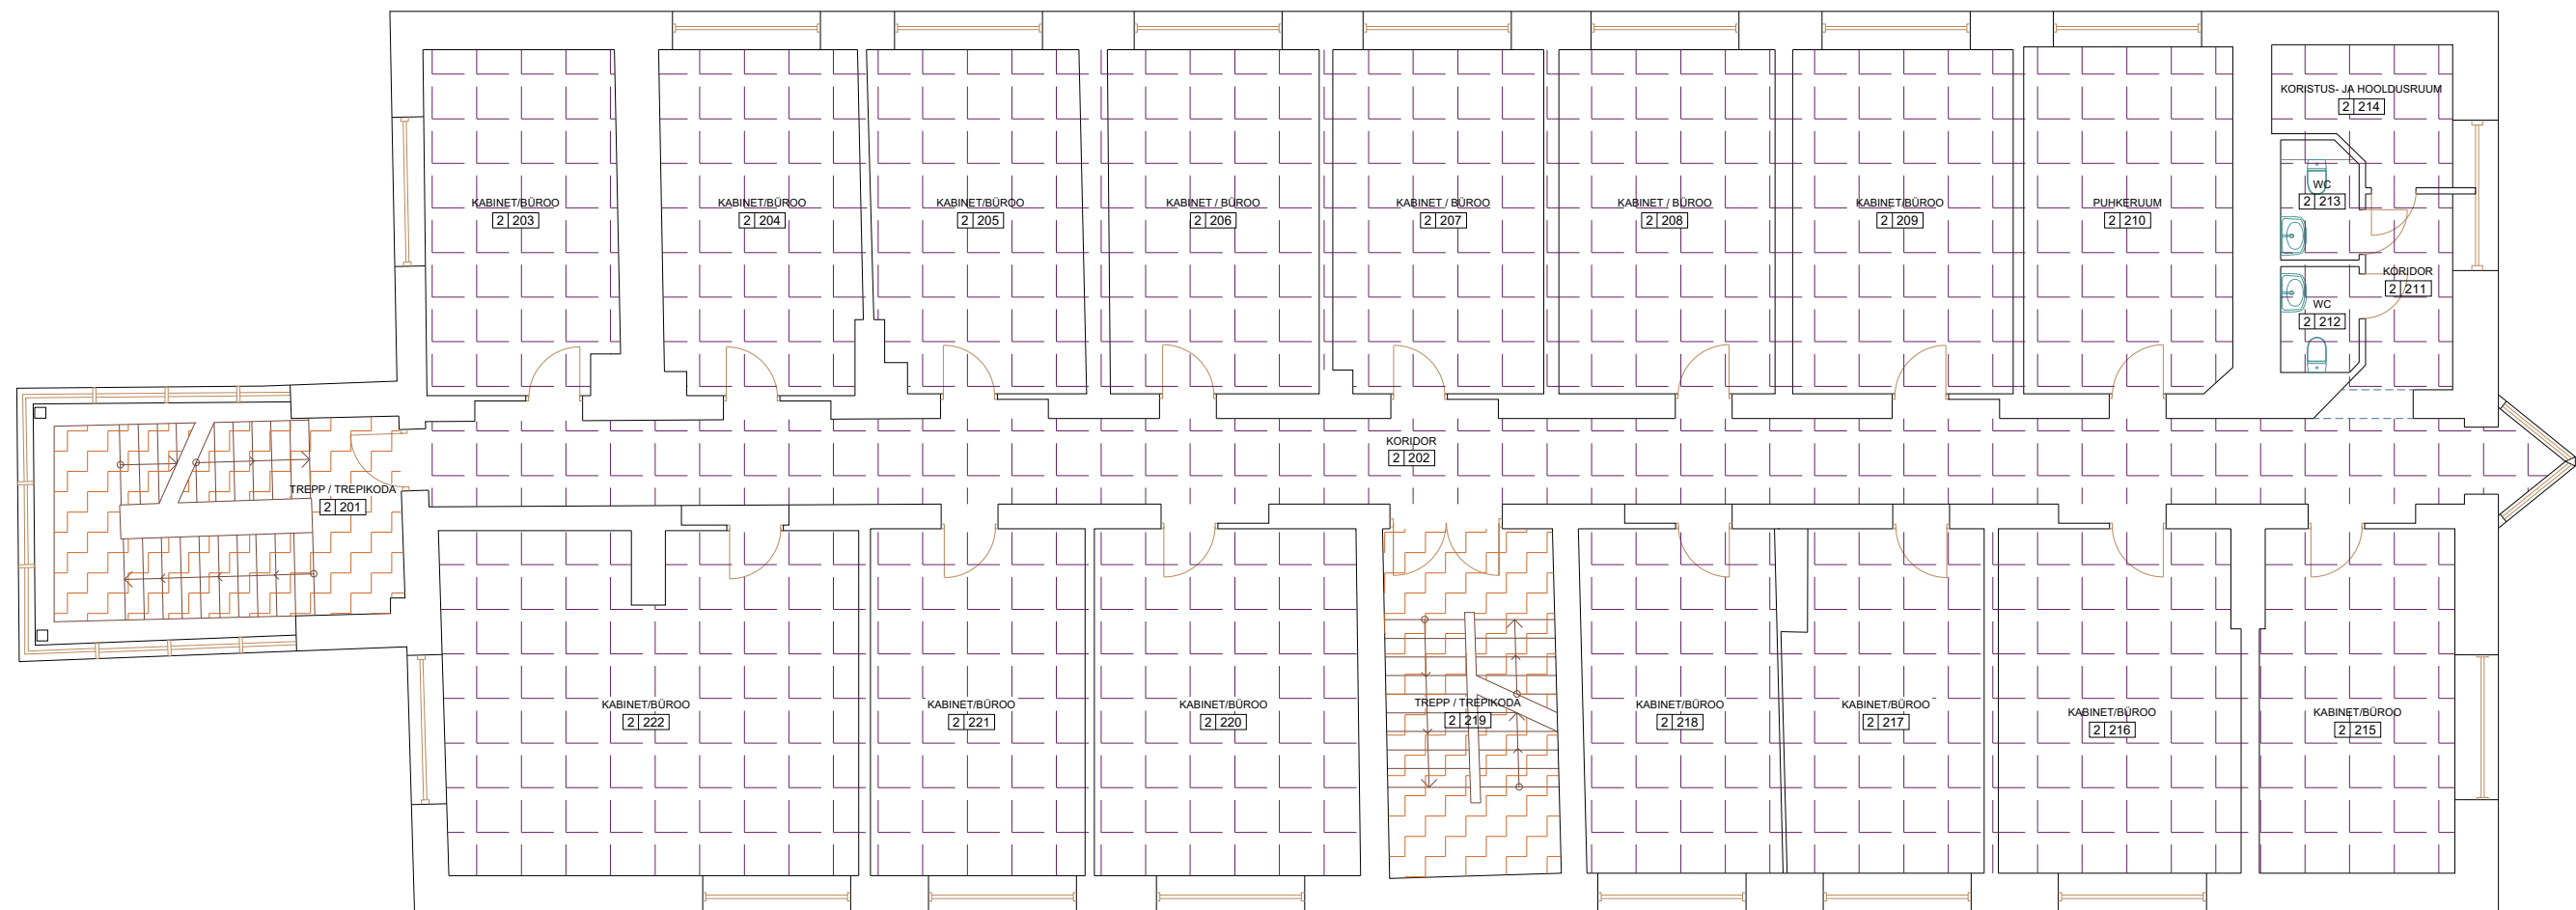

## Legend



Prokuratuur



Vertikaalsete ühendusteede pind