


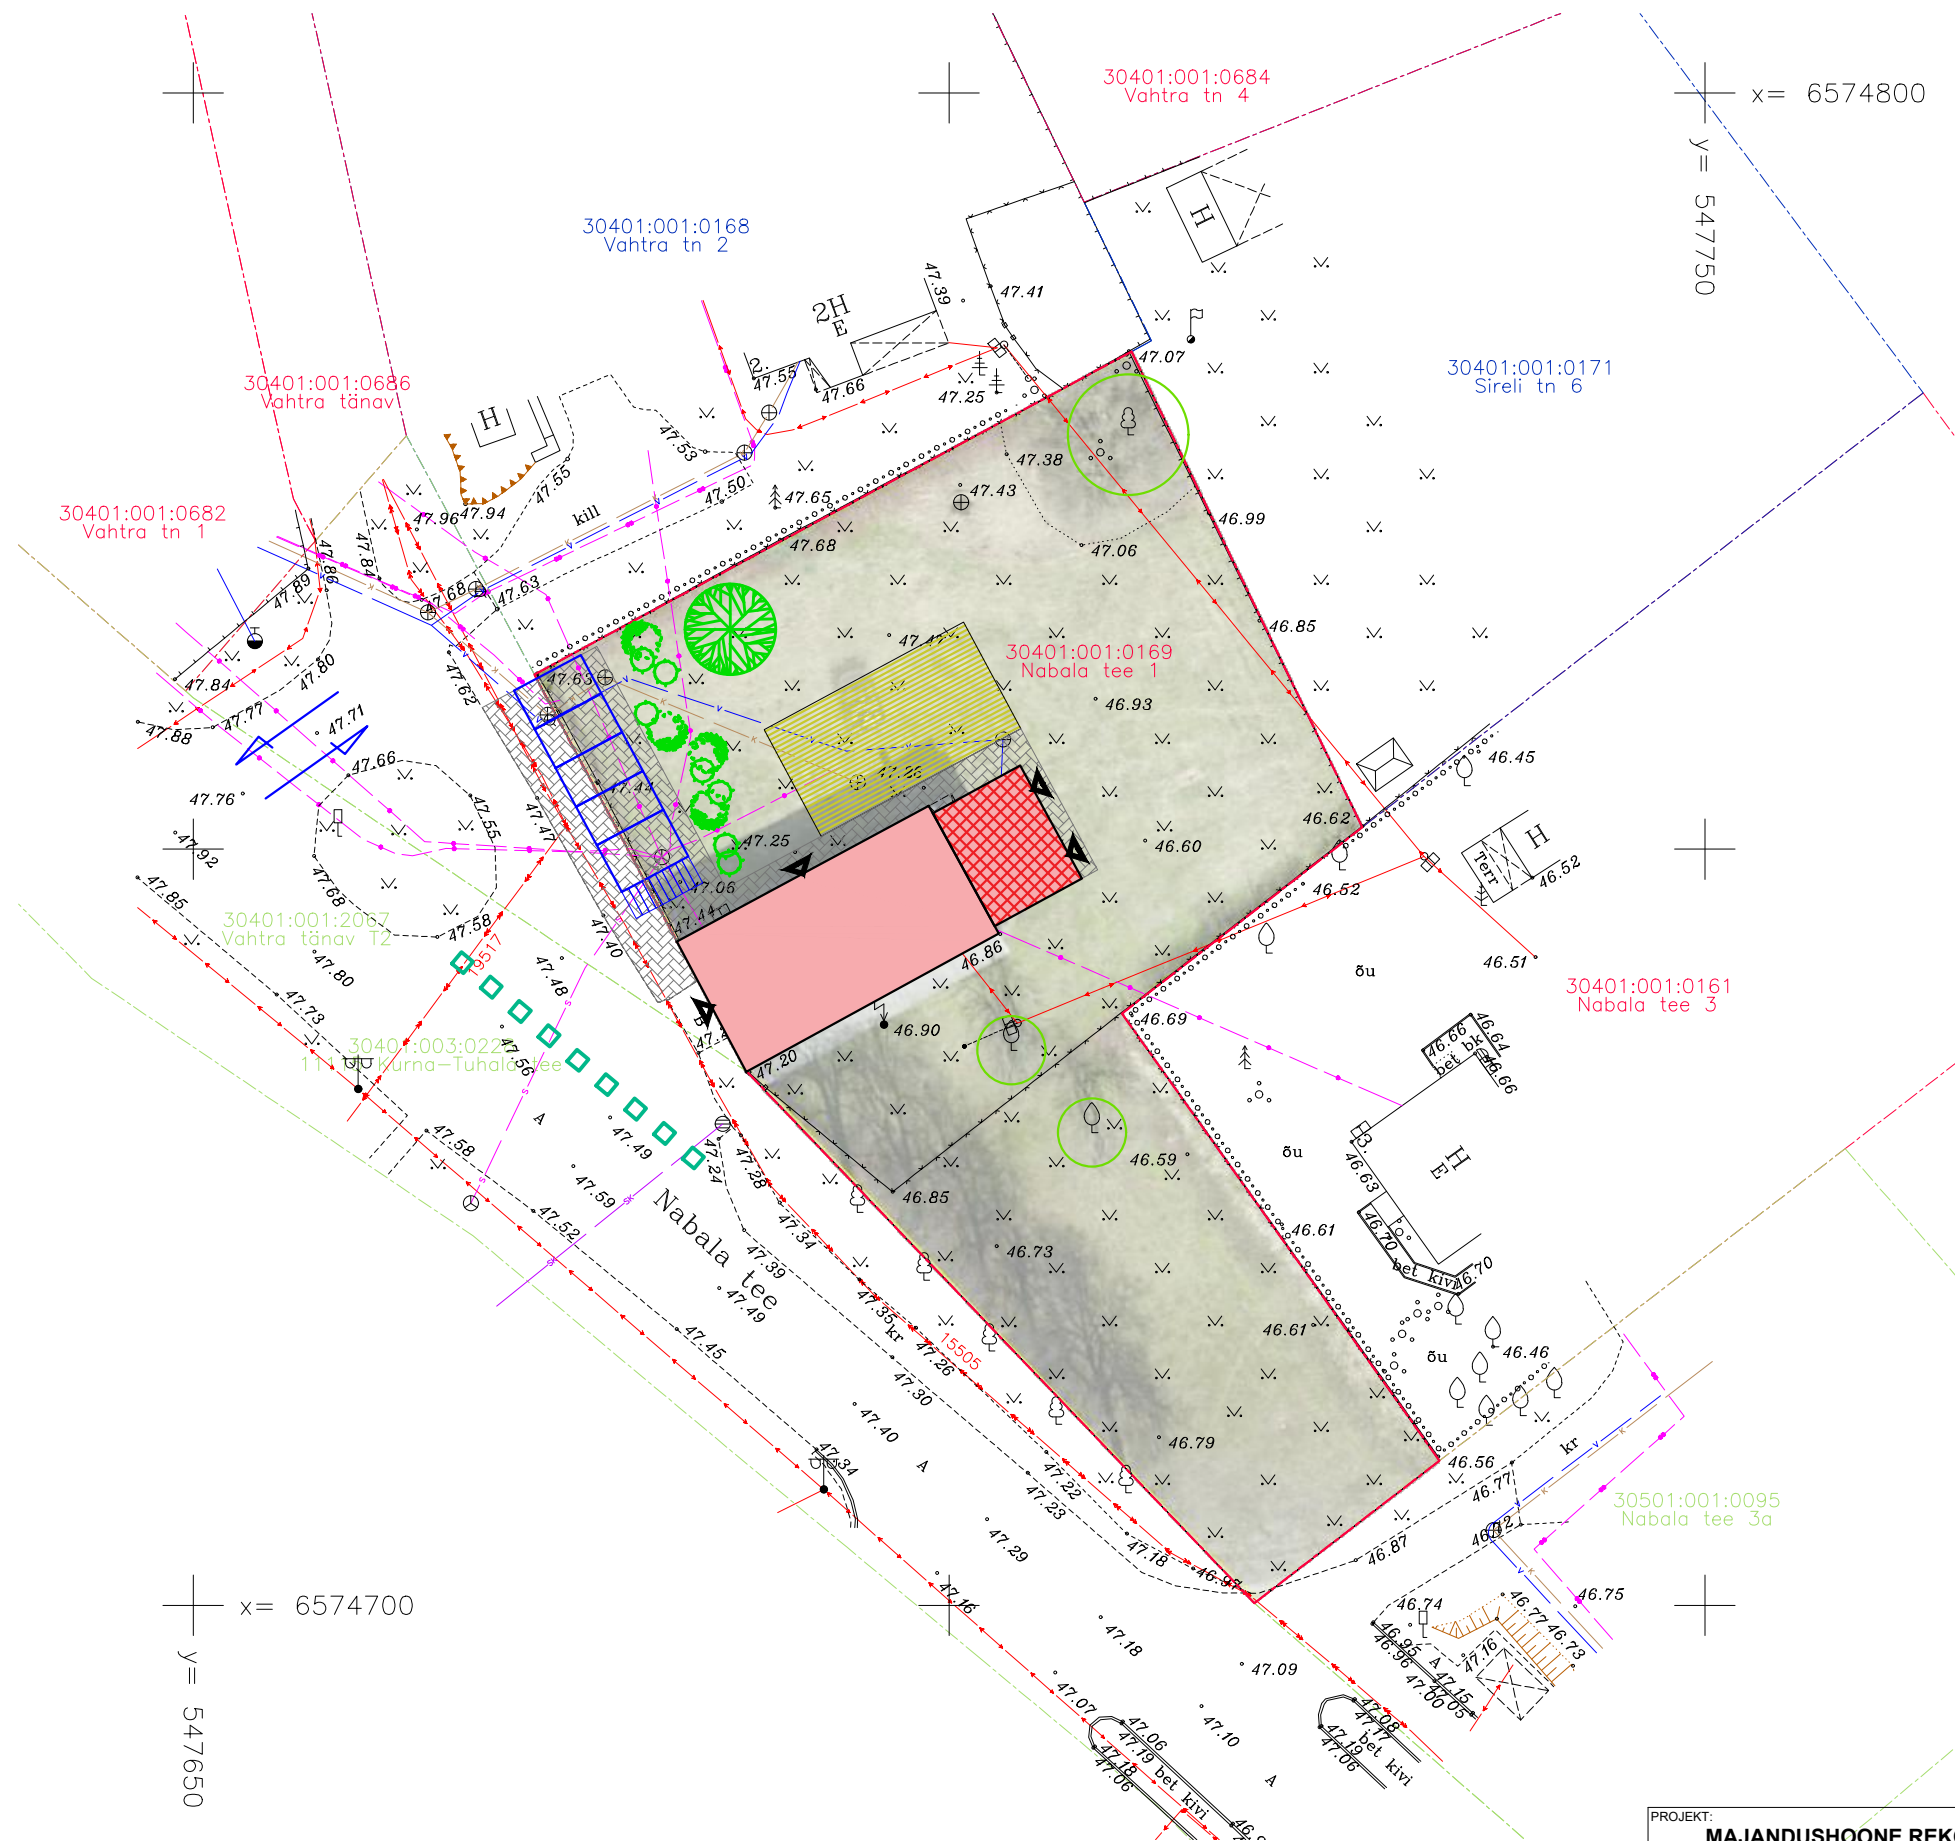

LEPPEMÄRGID

- Nabala tee 1 katastripiir
- Sissepääs hoonesse
- Olev. REKONSTRUEERITAV HOONE
- Proj. HOONE JUURDEEHITUS
- Proj. väliterrassi ala
- Säilitatav puu
- Täiendav haljastus
- Proj. juurdepääsutee / plats
- Proj. parkimiskohad
- Persp. teetõkked (nt betoonvaasid)

KINNISTU tehnilised näitajad:

Kinnistu pindala	2335	m2
Kinnistu kasutamise otstarve	100%Ä	
Hoonete arv kinnistul	1	
Ehitistealune pind kokku	240,9	m2
Täisehituse protsent	10	%

HOONE tehnilised näitajad:

Ehitisealune pind	240,9	m2
sh. olev hoone	185,0	m2
sh. proj. juurdeehitus	55,9	m2
Suletud netopind	289,9	m2
Korruselisus	2	
Hoone maht	3411	m3
sh. olev hoone*	970	m3
sh. proj. juurdeehitus	322	m3

PROJEKT: MAJANDUSHOONE REKONSTRUEERIMISE JA LAIENDAMISE EHITUSPROJEKT			JOONIS: Asendiplaan		
ADDRESS: Nabala tee 1, Kiili alev, Kiili vald, Harju maakond					
TÖÖ TEOSTAJA: <i>KronHaus OÜ</i> Registrikood: 11286726 Majandustegevusteate nr: EEP002113 Tegevusala: Projekteerimine		Aadress: Pihlaka 8-3, 11215 Tallinn E-post: arhitekt.haus@gmail.com Telefon: +372 55660517		TÖÖ NR.:	2024/07-EP
				MÕÖT:	1:500
Arhitekt / pädev isik:	Evelyn Liiv	(allkirjastatud digitaalselt)		STAADIUM:	ESKIIS
				JOONISE NR.:	AS-4-02
				VÄLJATRÜKI KUUPÄEV:	09.02.2024