Isikliku kasutusõiguse seadmise plaan

Jrk nr	IKÕ ala Pos nr (plaanil)	Kinnistu registriosa number	Katastriüksuse tunnus, nimi	Ala pindala m2
1	Pos 1	13804450	21145 Tagavere-Randküla tee Katastritunnus 55001:005:0268	1935 m2

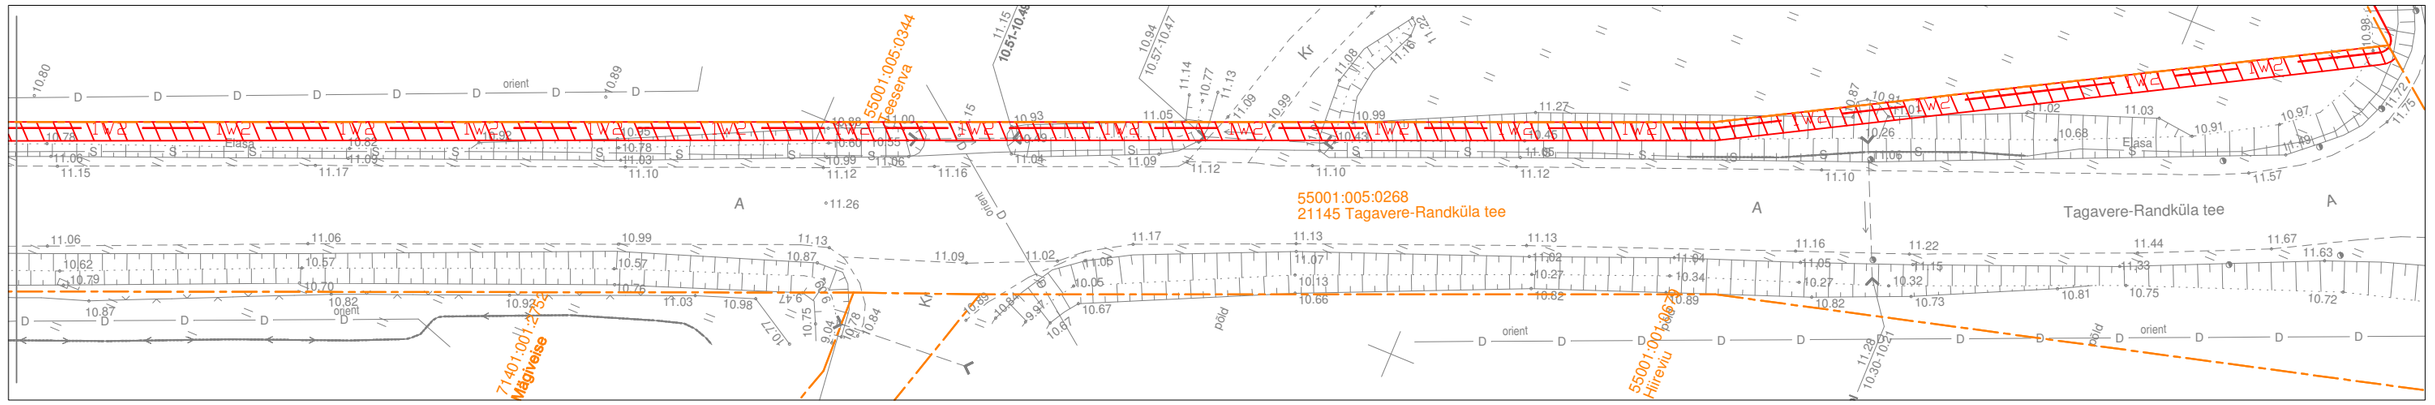

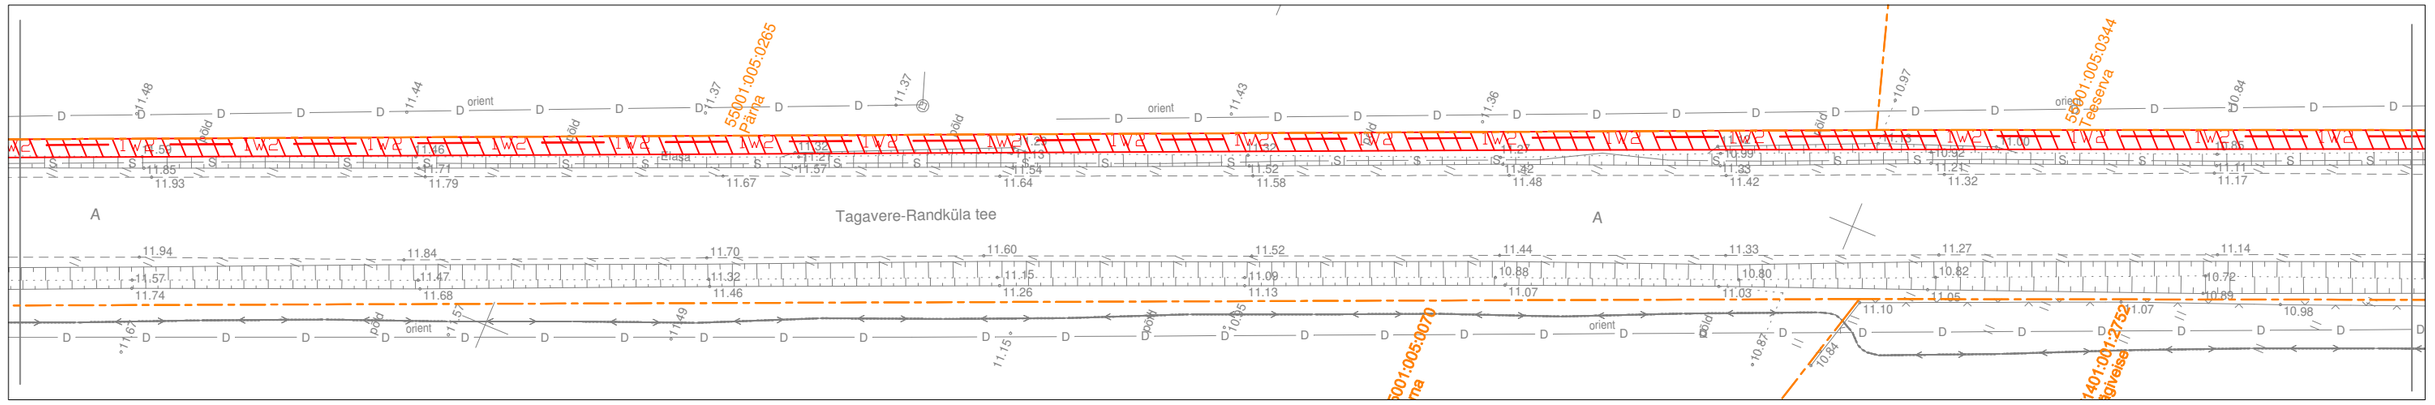

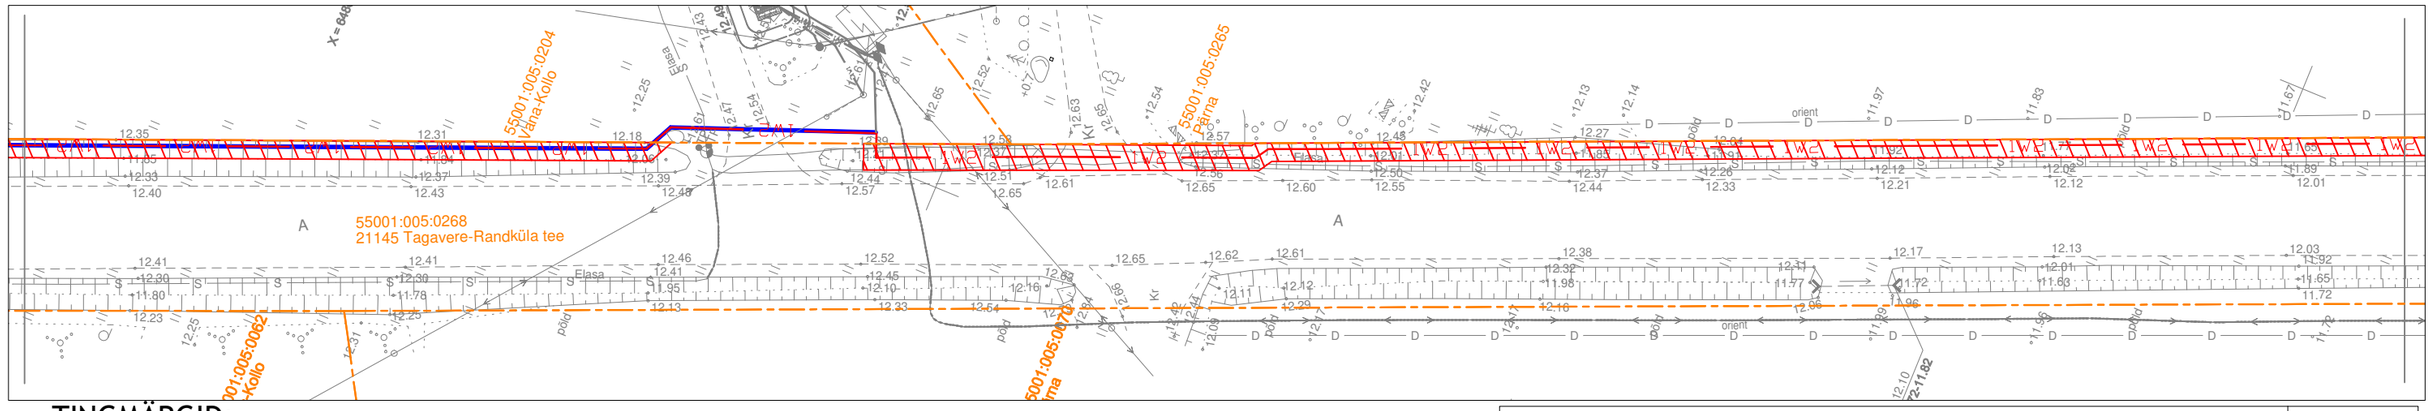

TINGMÄRGID:

- Katastriüksuse piir
- 1W2 — Projekteeritud 10 kV maakaabelliin
- Projekteeritud reservtoru 750N
- Kasutusõiguse ala 1935 m2

Projekti nimetus/asukoht			Töö nr.
Orissaare-Saikla fiidri rekonstrueerimine			IP7591
Koostaja Keskkonnaprojekt OÜ Tanel Vaabel	Mõõtkava 1:500	Leht/formaat A3	Kuupäev 13.02.26