


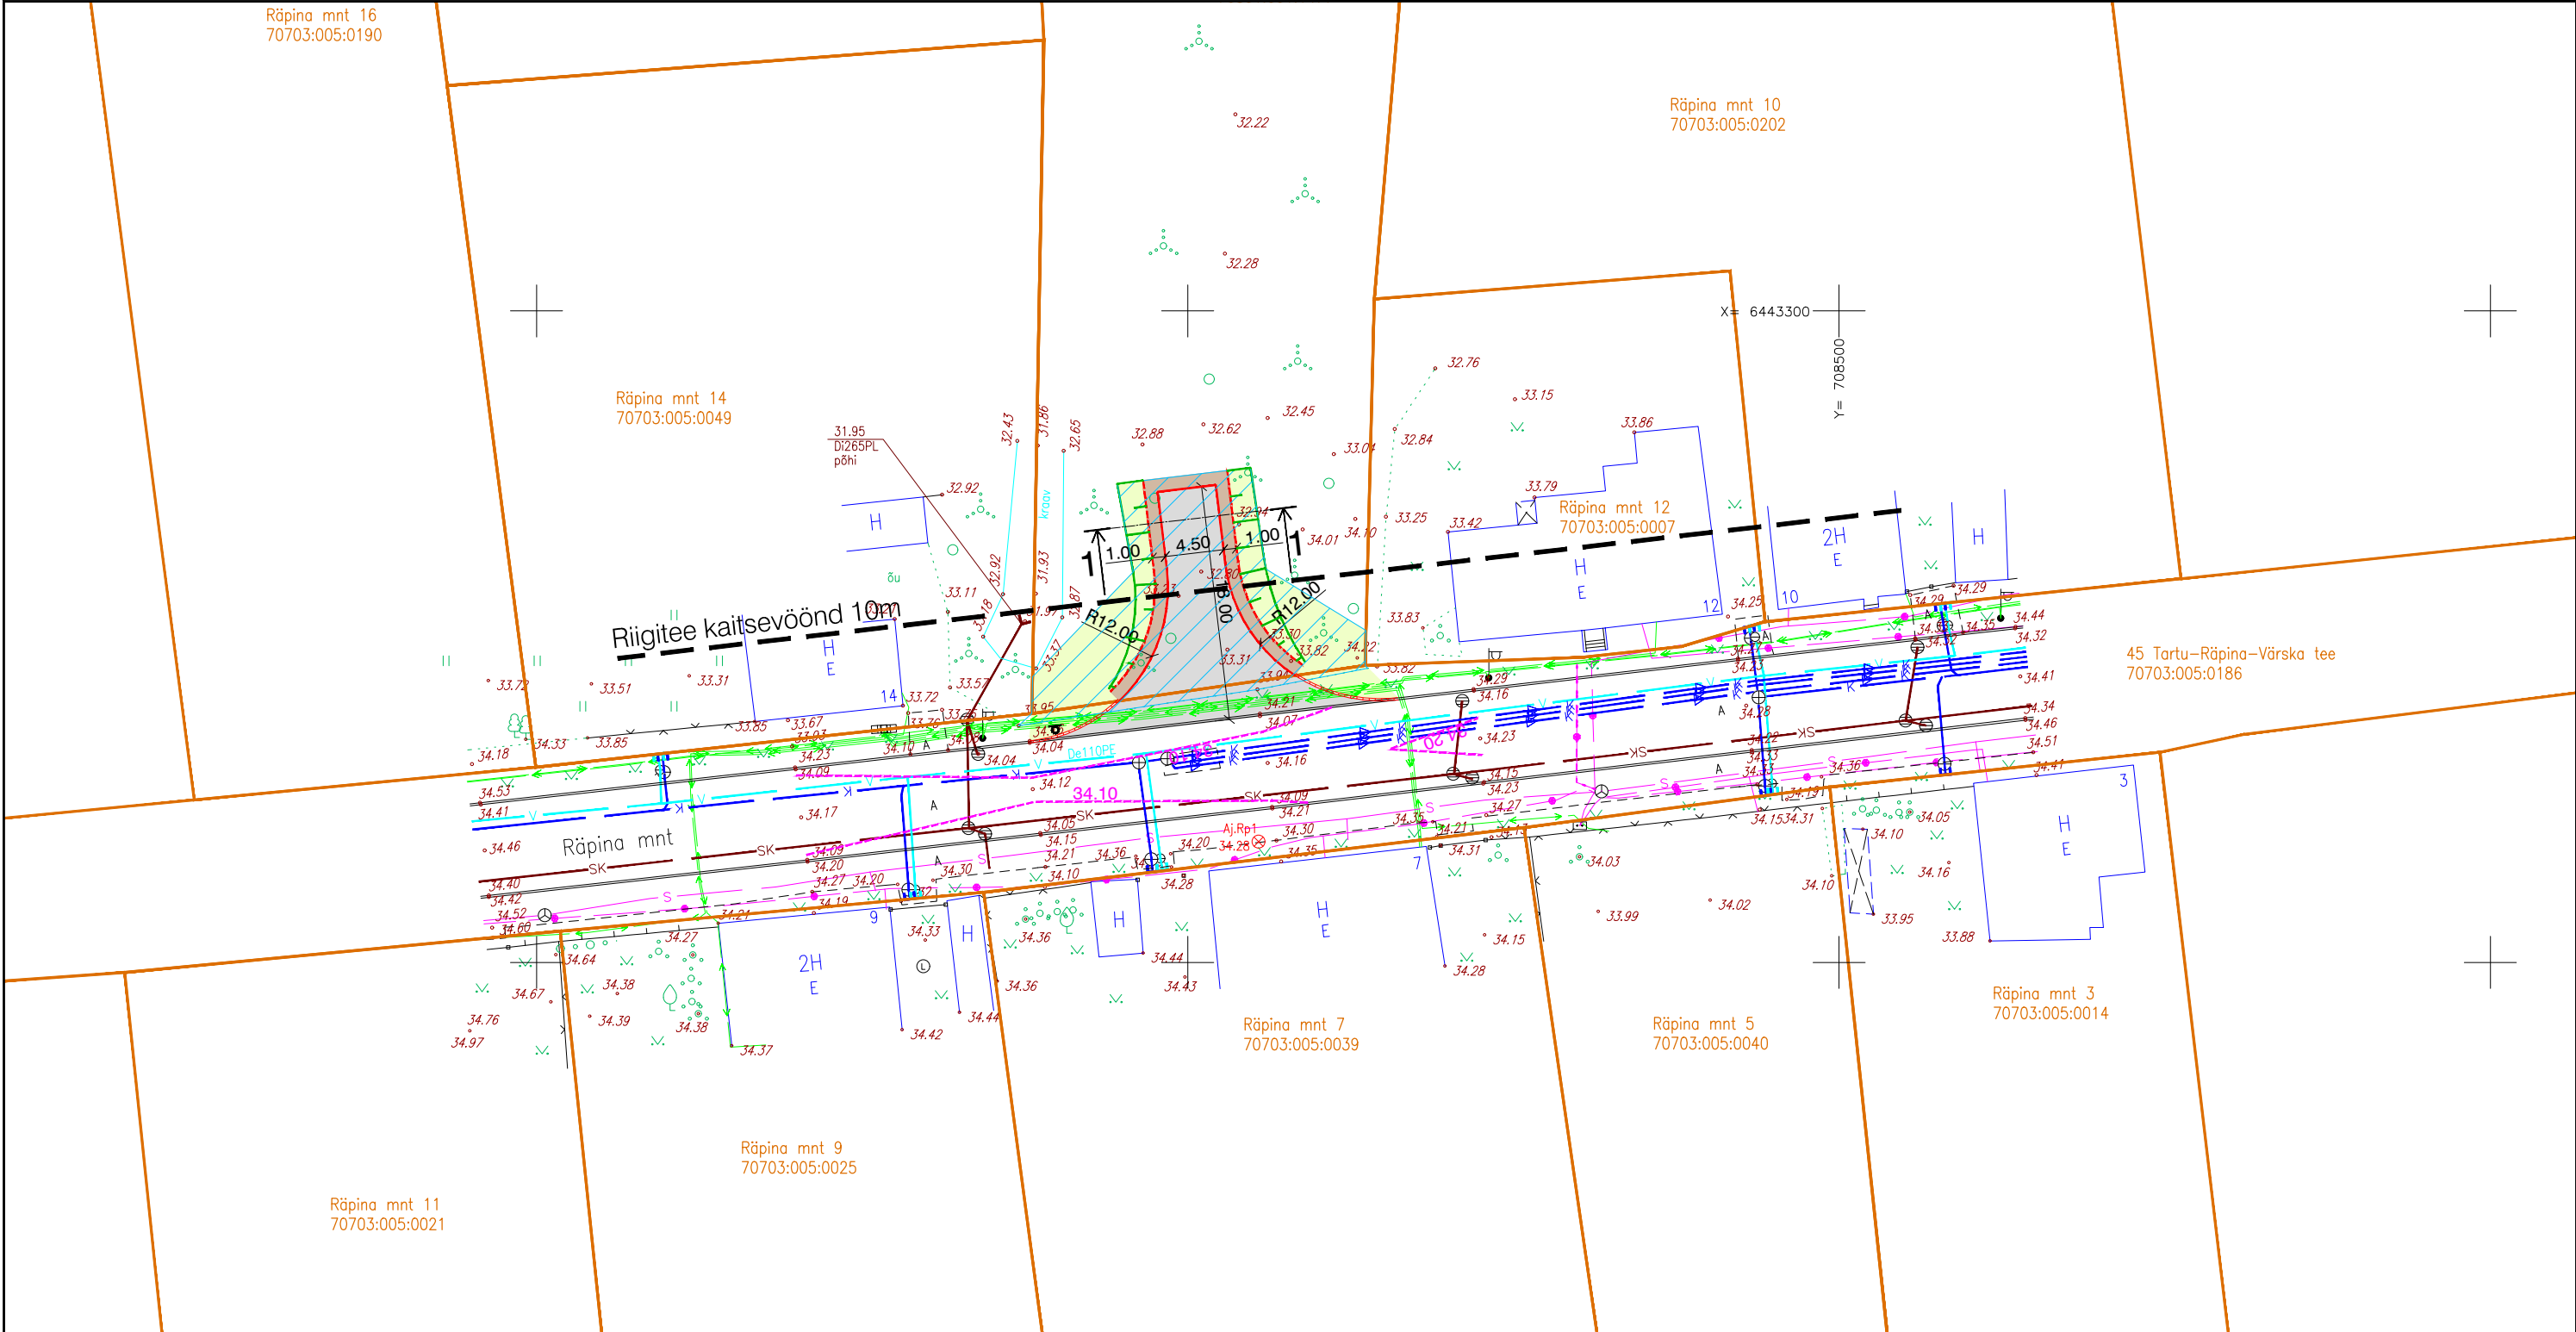

Muudatused:	Kuupäev	Muudatuste kirjeldus
Geoalus:	Koostaja: Kobras OÜ	Töö nr: 2026-010 Mõõdistatud: jan 2026

Koordinaadid L-EST97 süsteemis, Kõrgused EH2000 (Amsterdami null) süsteemis.

TPK Projekt OÜ		TPK Projekt OÜ Narva mnt 32-5 Tallinn 10120 Eesti tel +372 5228311 lauri@tpkprojekt.ee reg: 16418999 MTR EEP004706 EPE001531, 11.01.2022		Projekti nimi: Tapõtusaare tee juurdepääs Teed ja platsid		
Projekti juht	Lauri Künnapuu		Objekti asukoht: Tapõtusaare metsatee, Võõpsu alevik, Rõpina vald, Põlvamaa Riigitee nr 45 Tartu-Rõpina-Võrska tee km 67,903			
Projekteerija	Lauri Künnapuu					
			Joonise nimi: Vertikaalplaneering			
Faili nimi: 1326_PP_TL-4_asendiplaan.dwg			Tõõ nr:	Joonise tõhis [nr - leht (lehti)]:	Staadium:	Mõõtka:
Koostatud / tõukitud: 27.02.2026 / 27.02.2026			1326	TL-4-04	Põhiprojekt	1:500