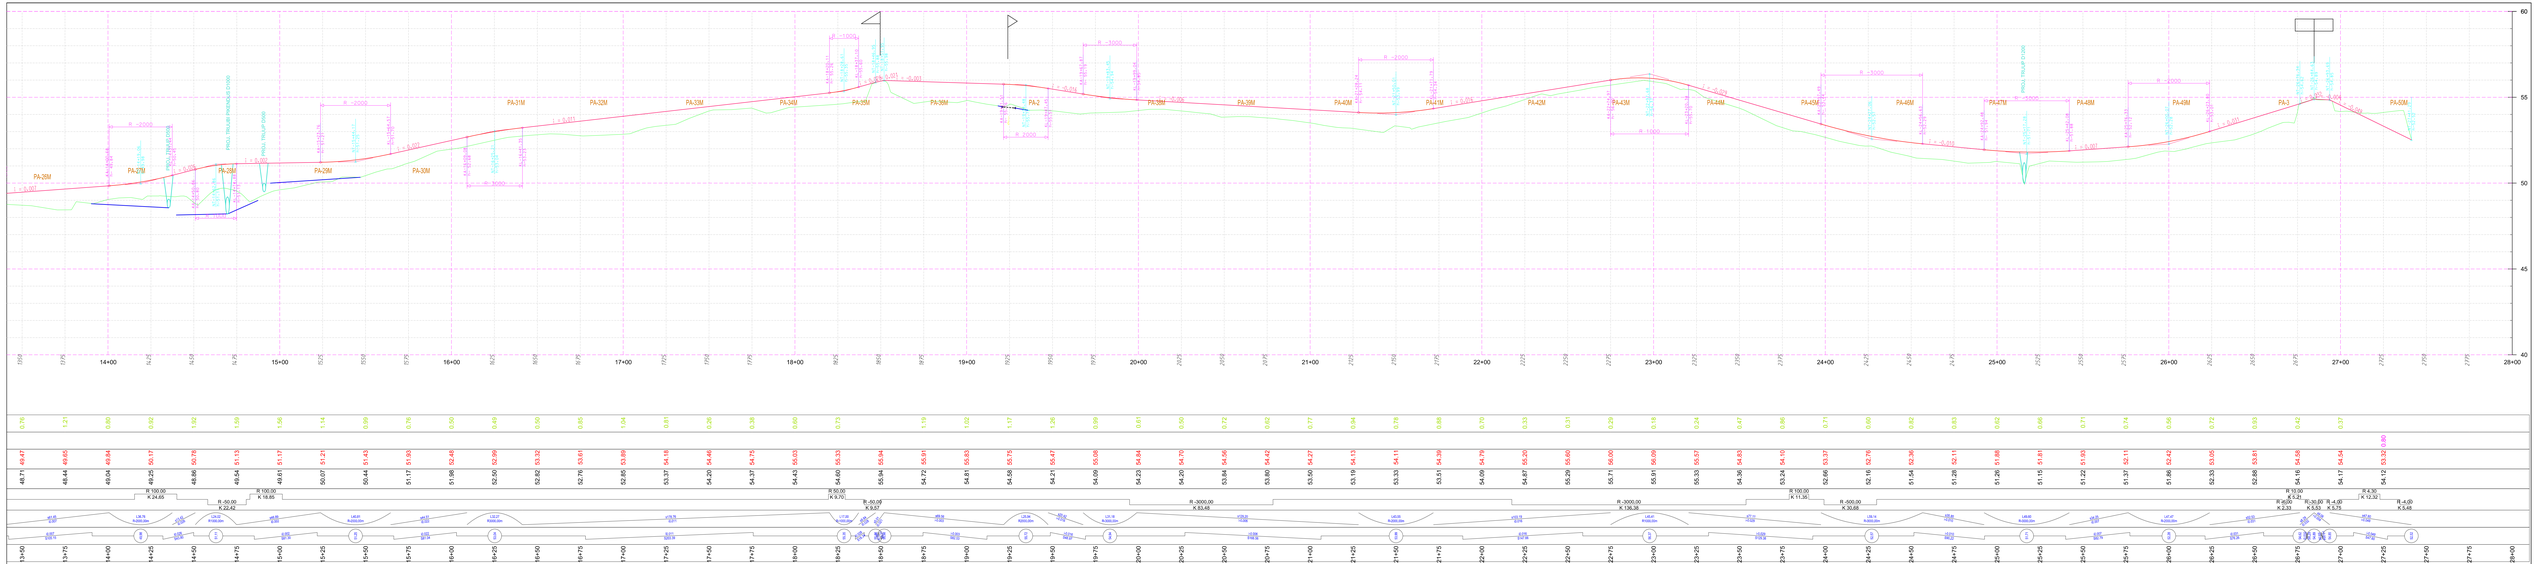

TINGMÄRGID

- ol, ol, pind
- proj. pind
- proj. kraavi põhi
- proj. ms truup
- proj. truup
- proj. ristumine mahasõidutega
- proj. ühendus paremale
- proj. ristumine teega

1					
Muudatuse nr.	Kuupäev:	Projekteerija:		Selgitus:	

Projekteerijat:
OÜ PALMPRO, 10686 tee 11b, Peetri alevik, 74001 EVASI Tartumaa
tel. 735 2929; 529 7516;
e-mail: info@palmpro.ee
MTR reg.nr. EE70024001
TEEDE KAVAND OÜ
Võru 2-22 Tallinn 10415; reg.kood 14433688
MTR reg.nr. EE70024001 ER3361051; EL4301502
tel.5229003;e-kiri: teedekavand@gmail.com

Tellija (ametnik): Till Kom | Allkiri: | Kuupäev/digiallkiri:
Projekteerija: Till Kom | Allkiri: | Kuupäev/digiallkiri:

TÖÖ NIMETUS: TARTU VALLA KÕRVEKÜLA-VÄME TEE JALGRATTA- JA JALGTEE EHITUSPROJEKT
Teede nr 3 JÕHvik-Tartu-Võtaga km 126,51 - 129,25 paremal

Teedeehitus ja liikluskorraldus

JÄRJE NIMETUS: Pikiprofiil PK 13+50....27+41

Ehitise aadress: Tartu vald, Raadi alev, Kõrvekülla alevik

Projekt staadium: PP | Kuupäev: 29.10.2023 | Joonise number: TL-6-03 | Suurtõ: 1:1000 1:100

TÖÖ NIMETUS: TARTU VALLAVALITSUS
Polaris III-II, Kõrvekülla küla,, Tartu vald, 60512 Tartu maakond
Reg. kood 75009486
Tel. +372 510 6363
E-post: tartuvald@tartuvald.ee

TÖÖ NUMBER: 338

DE_PP_TL-6-03_Kõrvekülla-011_29.10.2023.dgn 29.Oct.+21:19:34 (?