


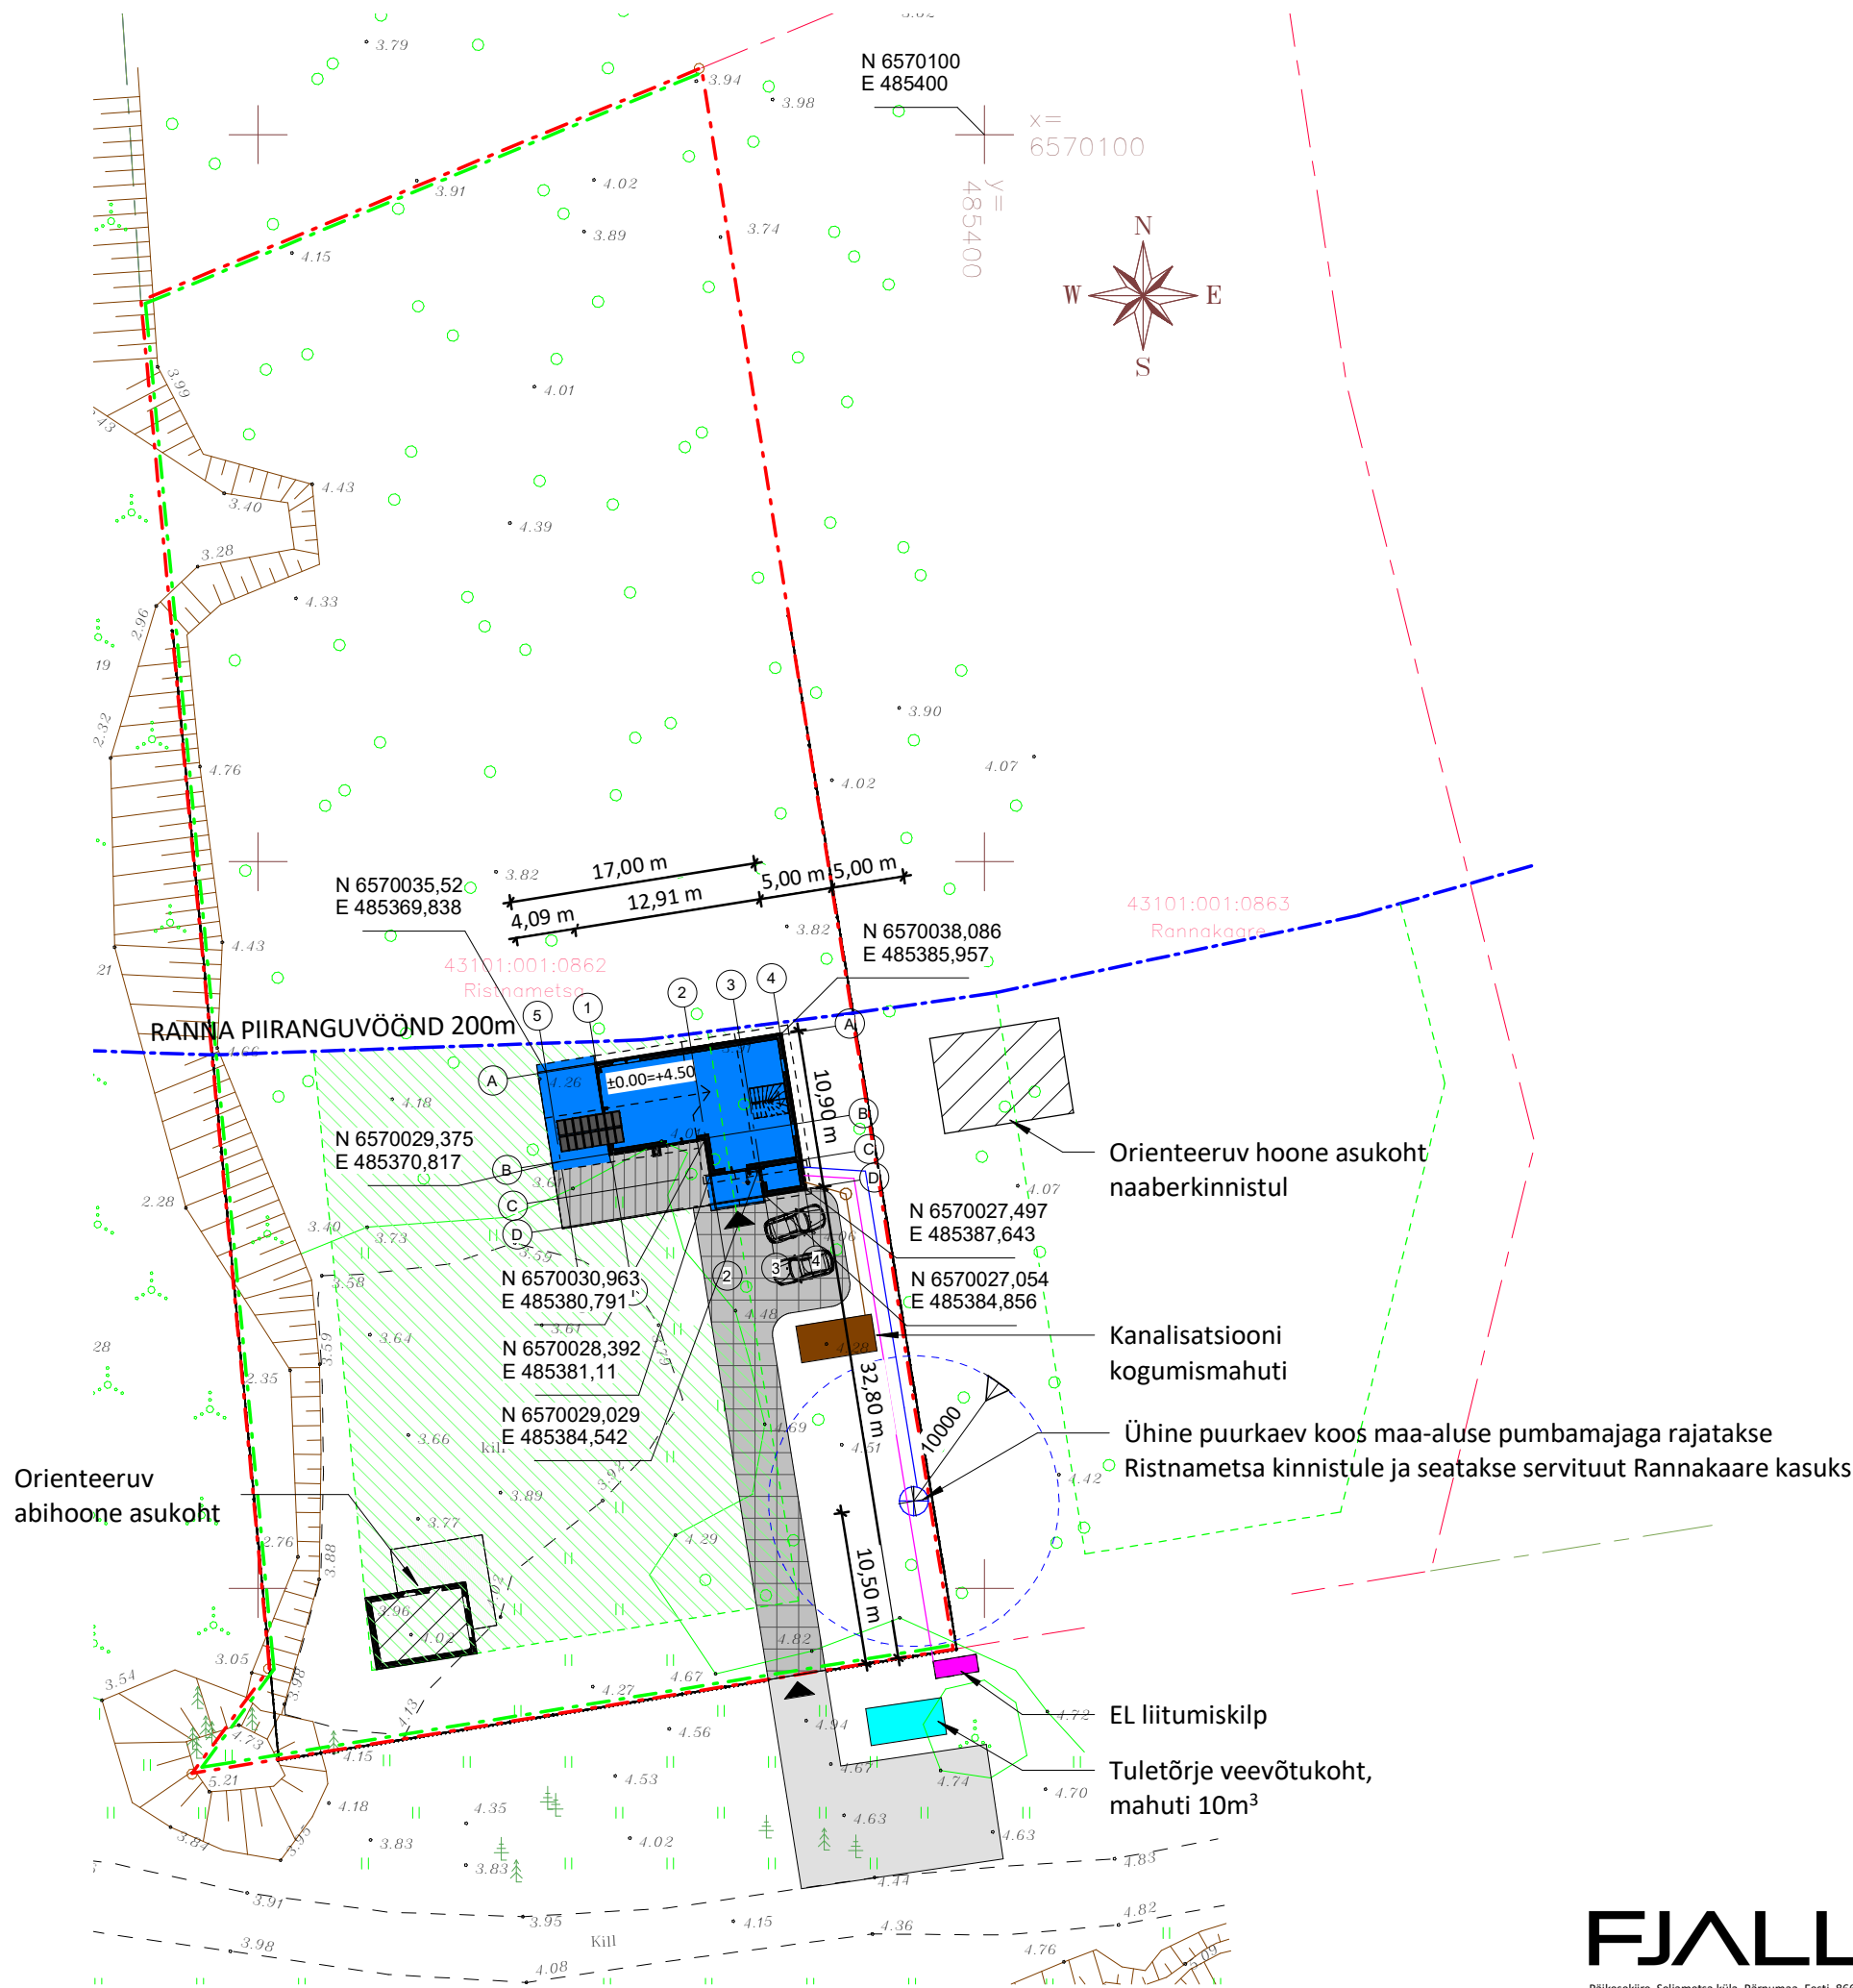

- Kinnistu piir
- Piirdeaed
- Ranna piiranguvöönd 200m
- Hoonestusala
- Projekteeritud hoone ehitusalune pind
- Projekteeritud hoone terrass
- Projekteeritud hoone sillutatud tee
- Kanalisatsiooni kogumismahuti
- Tuletõrje veevõtukoht (mahuti 10m³)
- Elektri liitumiskilp
- Sissepääs hoonesse / kinnistule
- Tasandatud kruus
- Planeeritavad kommunaktsioonid: k, v, mp

Ehitise olulised tehnilised andmed

Funktsioon	üksikelamu (11101)
Pikkus	17,0 m
Laius	10,9 m
Kõrgus	7,0 m
Sügavus	0
Ehitusalune pind	143,7 m²
Terrass	73,0 m²
Korruselisus	2
Maaaluste korruste arv	0
Katusekalle	30 kraadi
Suletud netopind (kasulik)	127,0 m² sh. tehнопind 3,9m²
Kõetav pind	127,0 m²
Maht	240 m³
Kasutusiga	50 aastat
Eluruumide pind	123,1 m²

	OÜ 100 Akrit Turu tn 2a Võõra alev Põhja-Pärnumaa vald Pärnu maakond +372 56 455 063 info@100akrit.ee	Objekt:	Ristnametsa Topo-geodeetiline alusplaan	Töö nr.:	TJ-172_22
		Address:	Ristnametsa Keibu küla, Lääne-Harju vald Harju maakond	Mõõtkava:	1:500
MÕÖDISTAS	J.Getman	Tellija: Kalev Rabi		Kuup: 08.07.2022	
JOONESTAS	U.Tapper	Litsentsid: EEG000424		LEHT 1	
		File:TJ-172_22 Ristnametsa TOPO.dwg		LEHTI 1	

Joonise nimi:	Projekti aadress:	Katastritunnus:
Asendiplaan	Ristnametsa, Keibu küla, Lääne-Harju vald	43101:001:0862
Projekti number:	Joonest:	Kuupäev:
P220502	Sten Vabrit	07.06.2022
Ehitustegevuse liik:	Kontrollis:	Stadium:
Uusehitis	Sten Vabrit	EP
		Formaat:
		Mõõtkava:
		Version:
		A2 1 : 500 v01