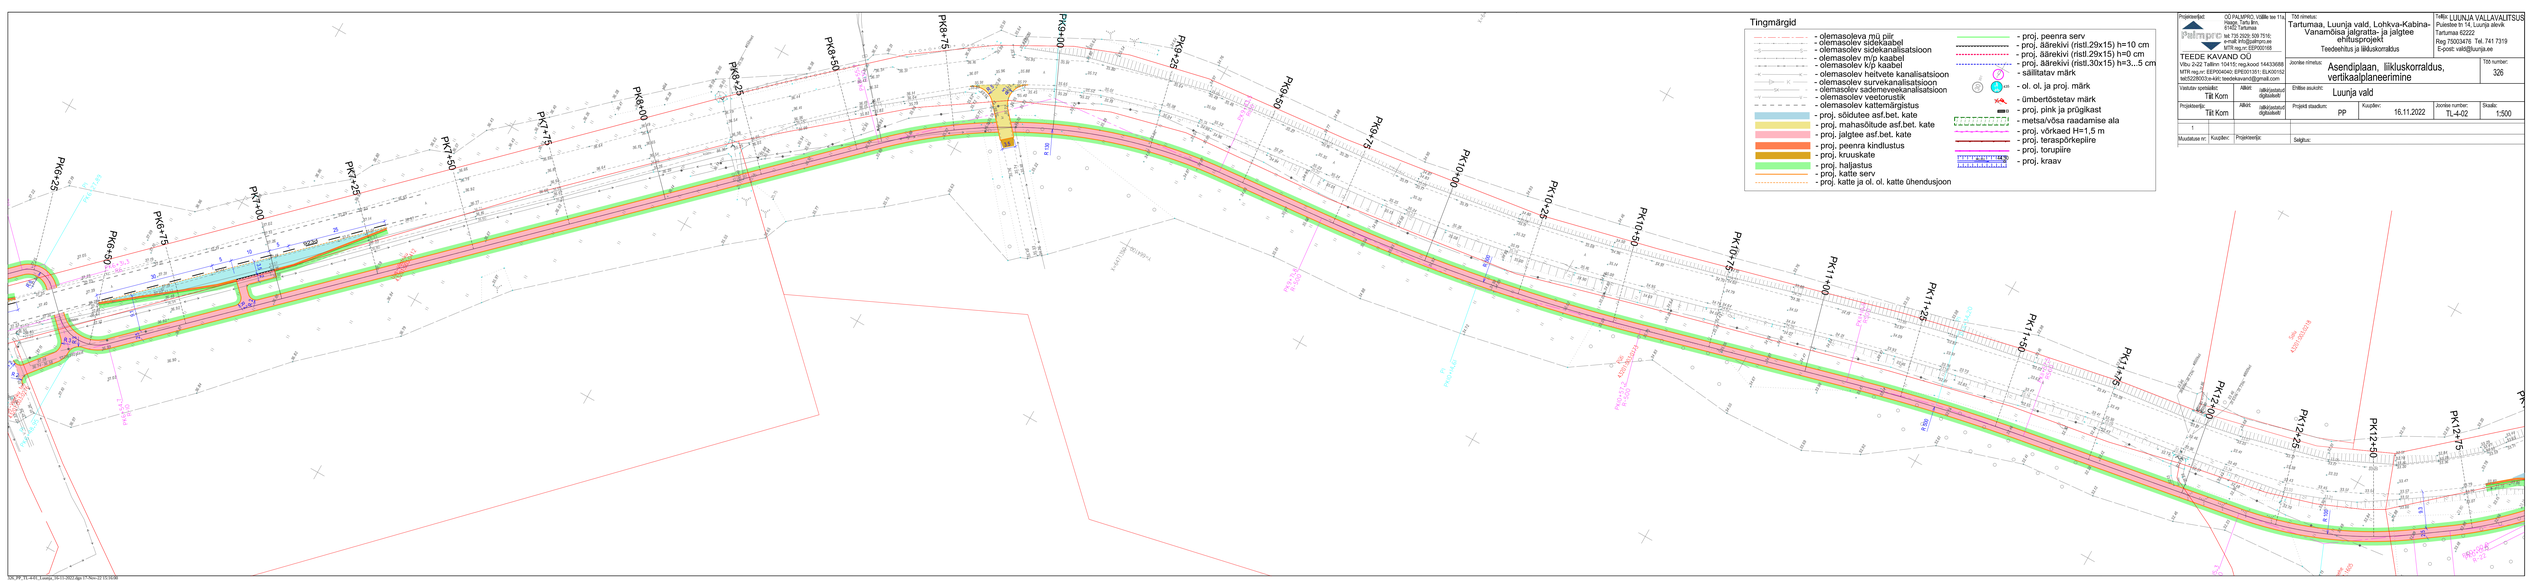

Projekteerija:	OÜ PALMPRO, Võilille tee 11a Pärnu, Tahu linn Palmpro tel: 725 2929; 509 7516; e-mail: info@palmpro.ee; MTR reg.nr: EEP000168					
TEEDE KAVAND OÜ VMtr 2x22 Tallinn 10415; reg.kood 14433688 MTR reg.nr: EEP004040; EPE001001; ELK00152 tel:5229522/e-kiri: teedekavand@gmail.com		Töö nimetus: Tartumaa, Luunja vald, Lohkva-Kabina-Vanamõisa jalgratta- ja jalgtee ehitusprojekt Teedeehitus ja liikluskorraldus				Tellija: LUUNJA VALLAVALITSUS Pulestee tn 14, Luunja alevik Tartumaa 62222 Reg 75003478 Tel. 741 7319 E-post: vald@luunja.ee
Vastutav spetsialist: Tiit Kom	Allkiri:	dokütsetatud digitaalselt	Ehitise asukoht: Luunja vald			Töö number: 326
Projekteerija: Tiit Kom	Allkiri:	dokütsetatud digitaalselt	Projekt staadium: PP	Kuupäev: 16.11.2022	Joonise number: TL-4-02	Skaala: 1:500
Muudatuse nr:	Kuupäev:	Projekteerija:	Selgitus:			

SIX.PP_TL-4-02_Luunja_16-11-2022.dgn 17-Nov-22 10:16:08