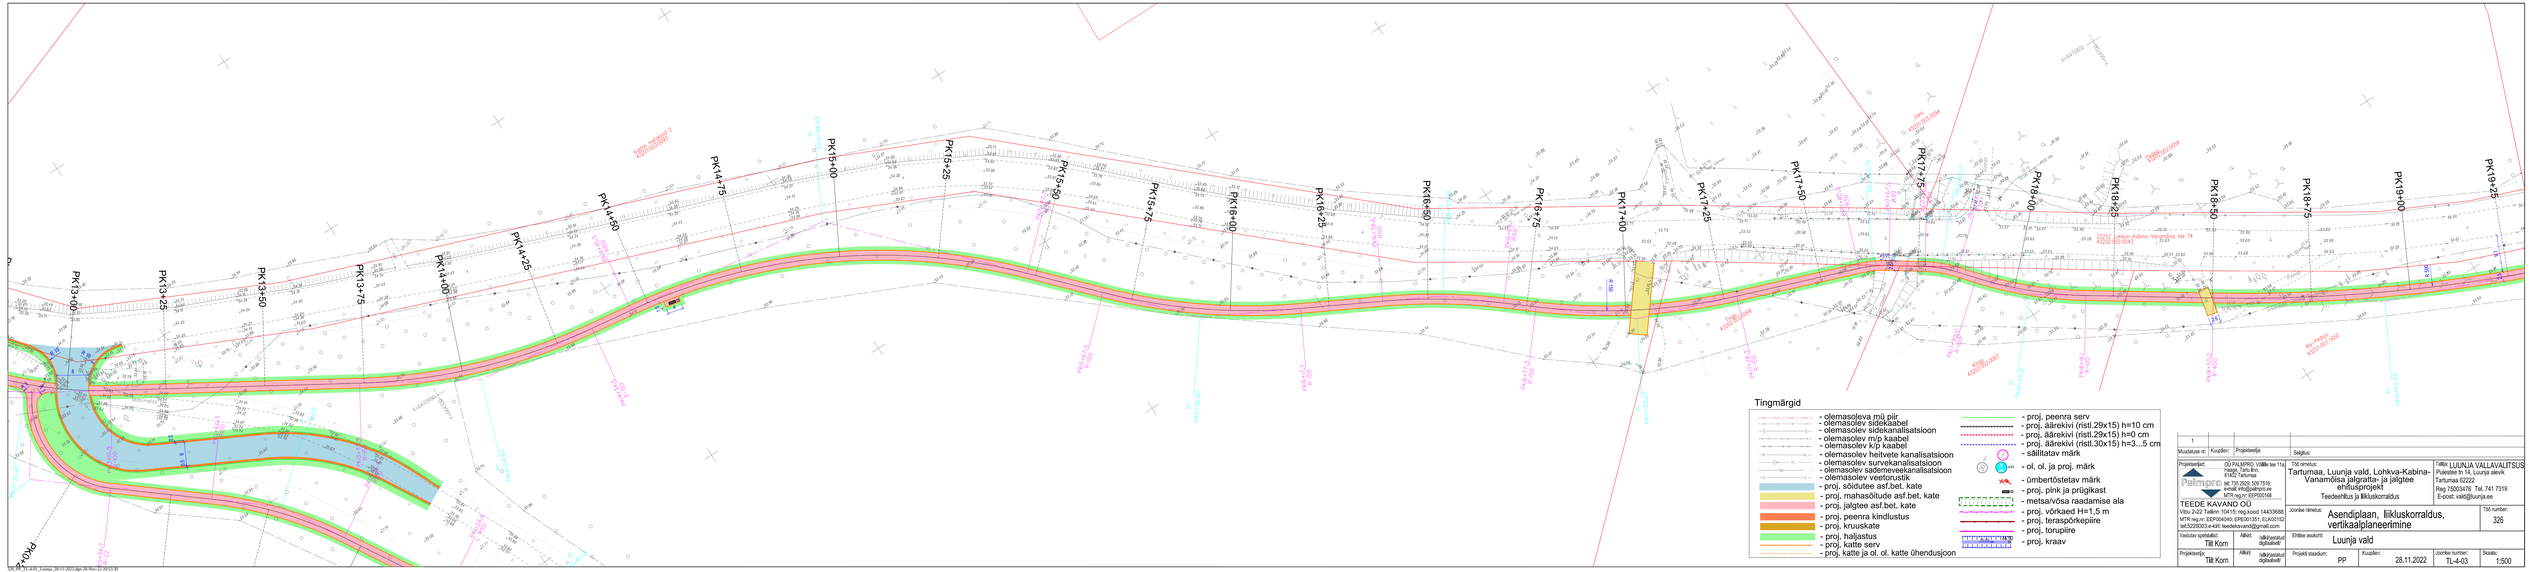

Muutatase nr:	Kuupäev:	Projekteerija:	Selgitus:				
Projekteerijad:	OÜ PALMPRO, Võlla tee 11a Haage, Tartu linn, 61603 Tartumaa tel: 735 2929; 509 7316; e-mail: info@palmpro.ee MTR reg.nr: ESP/004040; EPB/01351; ELK/01102 TEEDE KAVAND OÜ Võru 2v22 Tallinn 10415; reg.kood 14433688 MTR reg.nr: ESP/004040; EPB/01351; ELK/01102 tel:5228003;e-kiri: teedekavand@gmail.com		TÖÖ nimetus: Tartumaa, Luunja vald, Lohkva-Kabina-Vanamõisa jalgratta- ja jalgtee ehitusprojekt Teedeehitus ja liikluskorraldus		Tellija: LUUNJA VALLAVALITSUS Pulestee tn 14, Luunja alevik Tartumaa 62222 Reg 75003476 Tel. 741 7319 E-post: vald@luunja.ee		
Vastutav spetsialist: Tiit Korn	Allkiri:	Allkirjastatud digitaalselt	Joonise nimetus: Asendiplaan, liikluskorraldus, vertikaalplaneerimine			TÖÖ number: 326	
Projekteerija: Tiit Korn	Allkiri:	Allkirjastatud digitaalselt	Ehitise asukoht: Luunja vald				
			Projekti staadium: PP	Kuupäev: 28.11.2022	Joonise number: TL-4-03	Skaala: 1:500	

305,PK 13+40.0_Luunja_28-11-2022,Ajp 28-Nov-22 20:53:30