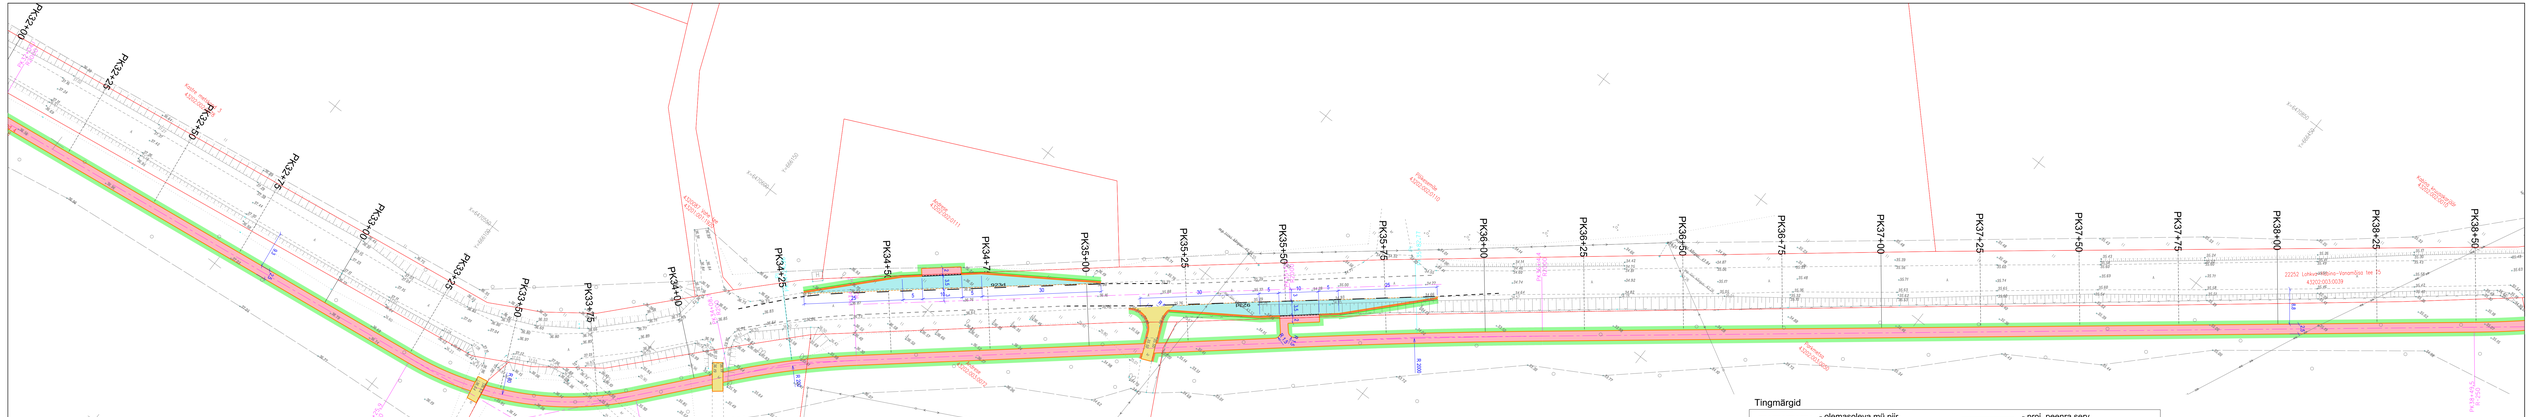

Muudatuse nr:	Kuupäev:	Projektiosa/pt:	Selgitus:

Projekteerijad:	OÜ PALMPRO, Võidu tee 11a Haage, Tartu linn, 61603 Tartumaa		Töö nimetus: Tartumaa, Luunja vald, Lohkva-Kabina-Vanamõisa jalgratta- ja jalgtee ehitusprojekt Teedeehitus ja liikluskorraldus	Tellija: LUUNJA VALLAVALITSUS Pulestes tn 14, Luunja alevik Tartumaa 62222 Reg 75003476 Tel. 741 7319 E-post: vald@luunja.ee	
PALMPRO	TEEDE KAVAND OÜ Võru 2-22 Tallinn 10415; reg.kood 14433688 MTR reg.nr: EEP004040; EPB001351; ELK00102 tel:5228003/a-kiri: teedekavand@gmail.com		Joonise nimetus: Asendiplaan, liikluskorraldus, vertikaalplaneerimine		Töö number: 326
Vastutav spetsialist:	Till Korn	Allkiri:	Ehitise asukoht: Luunja vald		
Projekteerija:	Till Korn	Allkiri:	Projekti staadium: PP	Kuupäev: 04.12.2022	Joonise number: TL-4-06	Skaala: 1:500

SDE.PP_TL-4-06_Luunja_05-12-2022.dgn 04-Dec-22 17:24:57