



Isikliku kasutusõiguse seadmise plaan				
IKÕ ala pos. nr. (plaanil)	Kinnistu registrios nr.	Katastriüksuse tunnus, nimi ja sihtotstarve	IKÕ ala pindala, m2	Õhuliini pikkus, m
	7263150	87901:001:0775; Tee nr. 18199 Viluste-Lindora, transpordimaa	25 m2	13 m

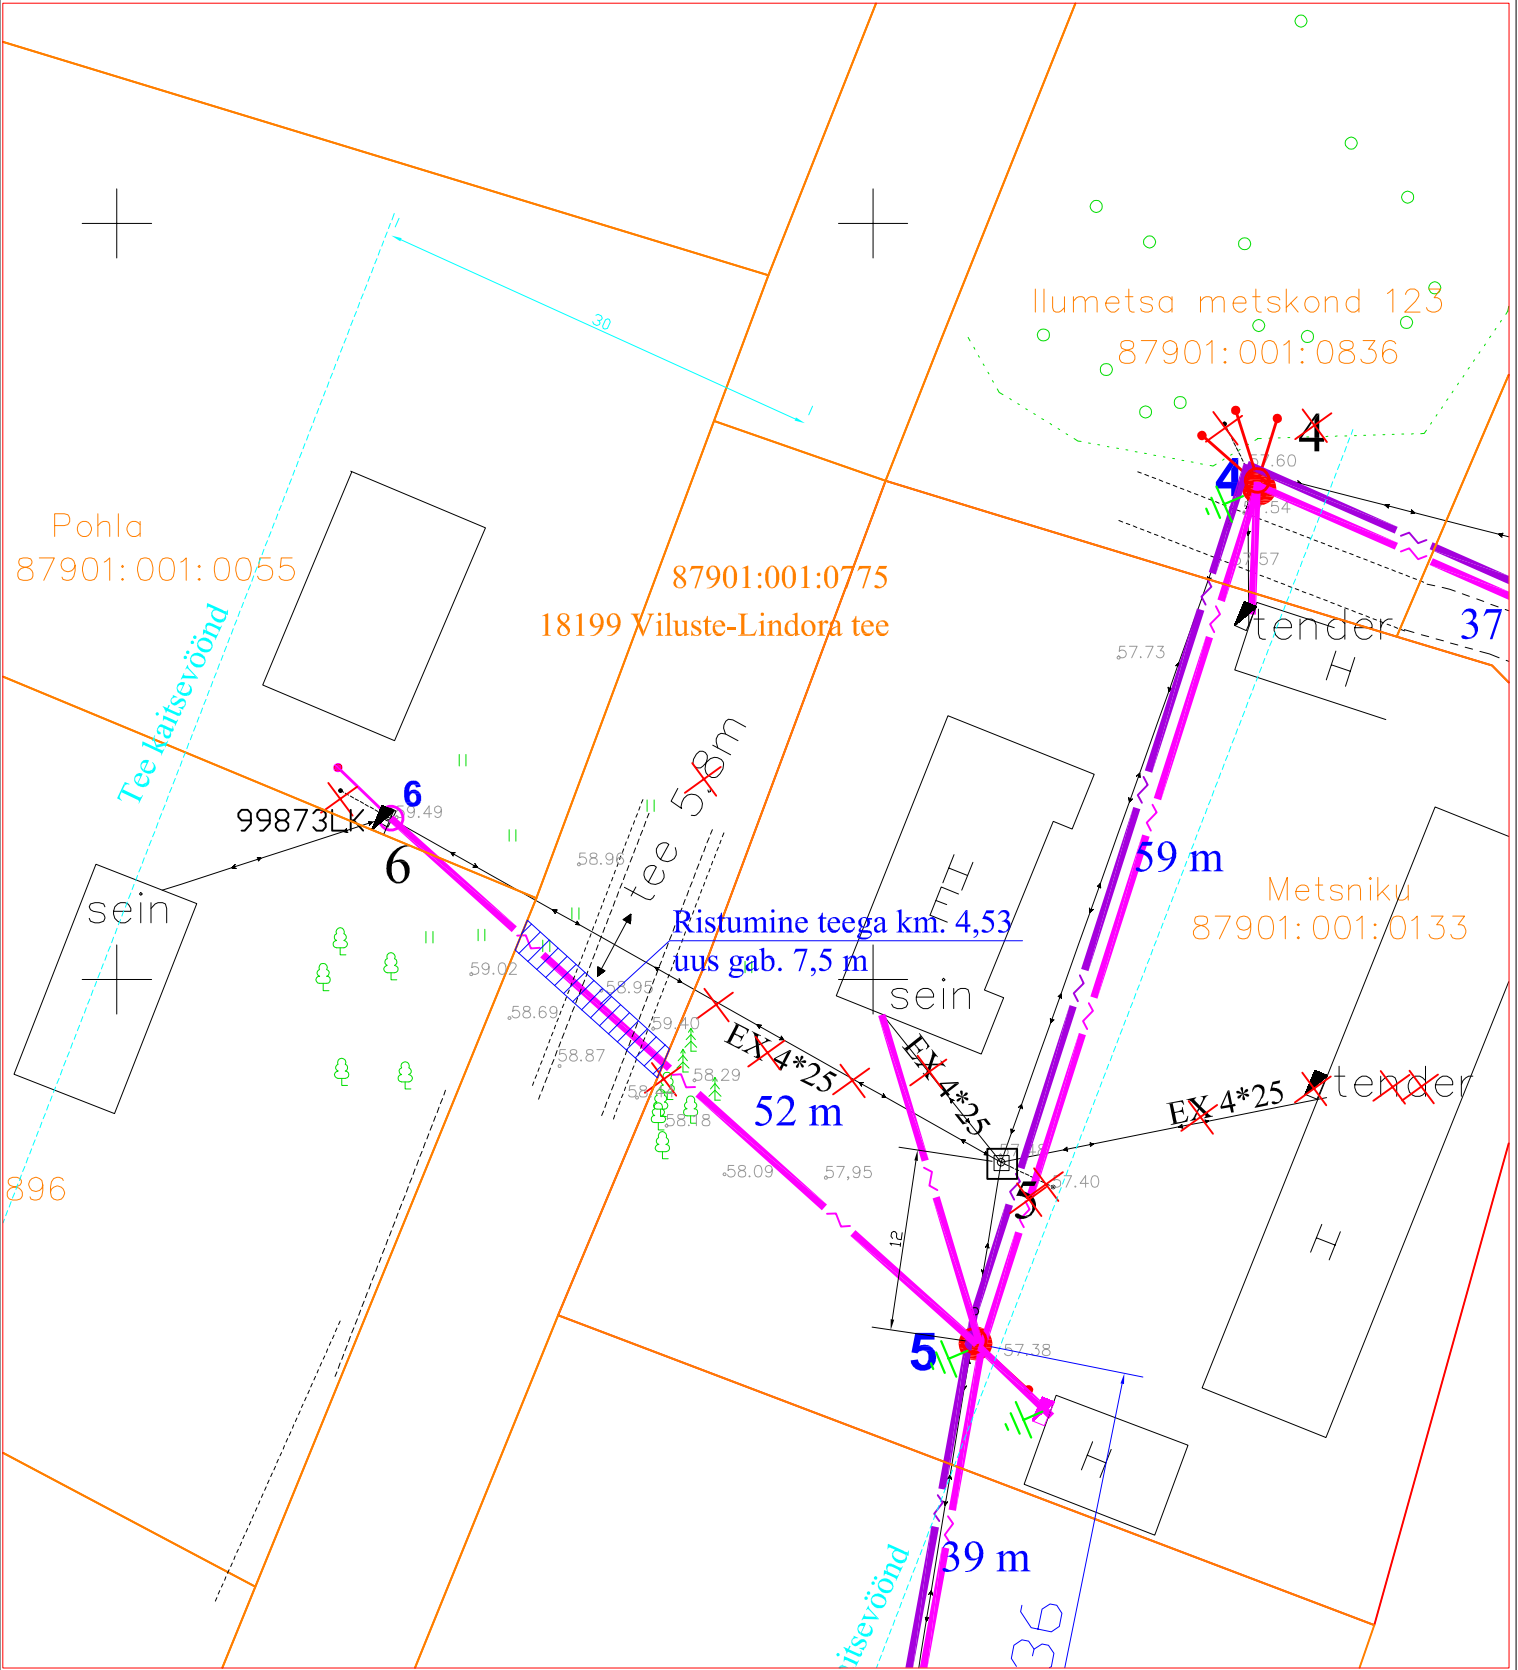

Tingmärgid																																					
	Proj. õhuliini mast	<table><tr><th colspan="2">Projekti nimetus / asukoht</th><th colspan="2">Töö nr:</th></tr><tr><td colspan="2">Illumetsa alaj. F1 rekonstrueerimine.</td><td colspan="2">IP6883</td></tr><tr><td colspan="2">Tartu mnt., Räpina linn, Põlvamaa</td><td colspan="2"></td></tr><tr><td colspan="2">Koostaja: Leonhard Weiss OÜ</td><td>Möötkava 1:500</td><td>Kuupäev: 05.12.2024.</td></tr><tr><td colspan="2">Proj. 0,4 kV õhukaabel</td><td colspan="2">Leht / formaat</td></tr><tr><td colspan="2">Olemasolev 0,4 kV õhuliin</td><td colspan="2">Leht 1 / A4</td></tr><tr><td colspan="2">Kinnistu piir</td><td colspan="2"></td></tr><tr><td colspan="2">Kasutusõiguse ala</td><td colspan="2" rowspan="4"></td></tr></table>		Projekti nimetus / asukoht		Töö nr:		Illumetsa alaj. F1 rekonstrueerimine.		IP6883		Tartu mnt., Räpina linn, Põlvamaa				Koostaja: Leonhard Weiss OÜ		Möötkava 1:500	Kuupäev: 05.12.2024.	Proj. 0,4 kV õhukaabel		Leht / formaat		Olemasolev 0,4 kV õhuliin		Leht 1 / A4		Kinnistu piir				Kasutusõiguse ala					
Projekti nimetus / asukoht				Töö nr:																																	
Illumetsa alaj. F1 rekonstrueerimine.				IP6883																																	
Tartu mnt., Räpina linn, Põlvamaa																																					
Koostaja: Leonhard Weiss OÜ		Möötkava 1:500	Kuupäev: 05.12.2024.																																		
Proj. 0,4 kV õhukaabel		Leht / formaat																																			
Olemasolev 0,4 kV õhuliin		Leht 1 / A4																																			
Kinnistu piir																																					
Kasutusõiguse ala																																					
