


Isikliku kasutusõiguse ala plaan


IKÕ ala Pos nr (plaanil)	Kinnistu registriosa number	Katastriüksuse tunnus, nimi ja sihiotstarve;	Ala pindala ruutmeetrites m ²
Pos 1	10625150	65301:003:1075; 11303 Jüri-Aruküla tee; Transpordimaa 100%	96

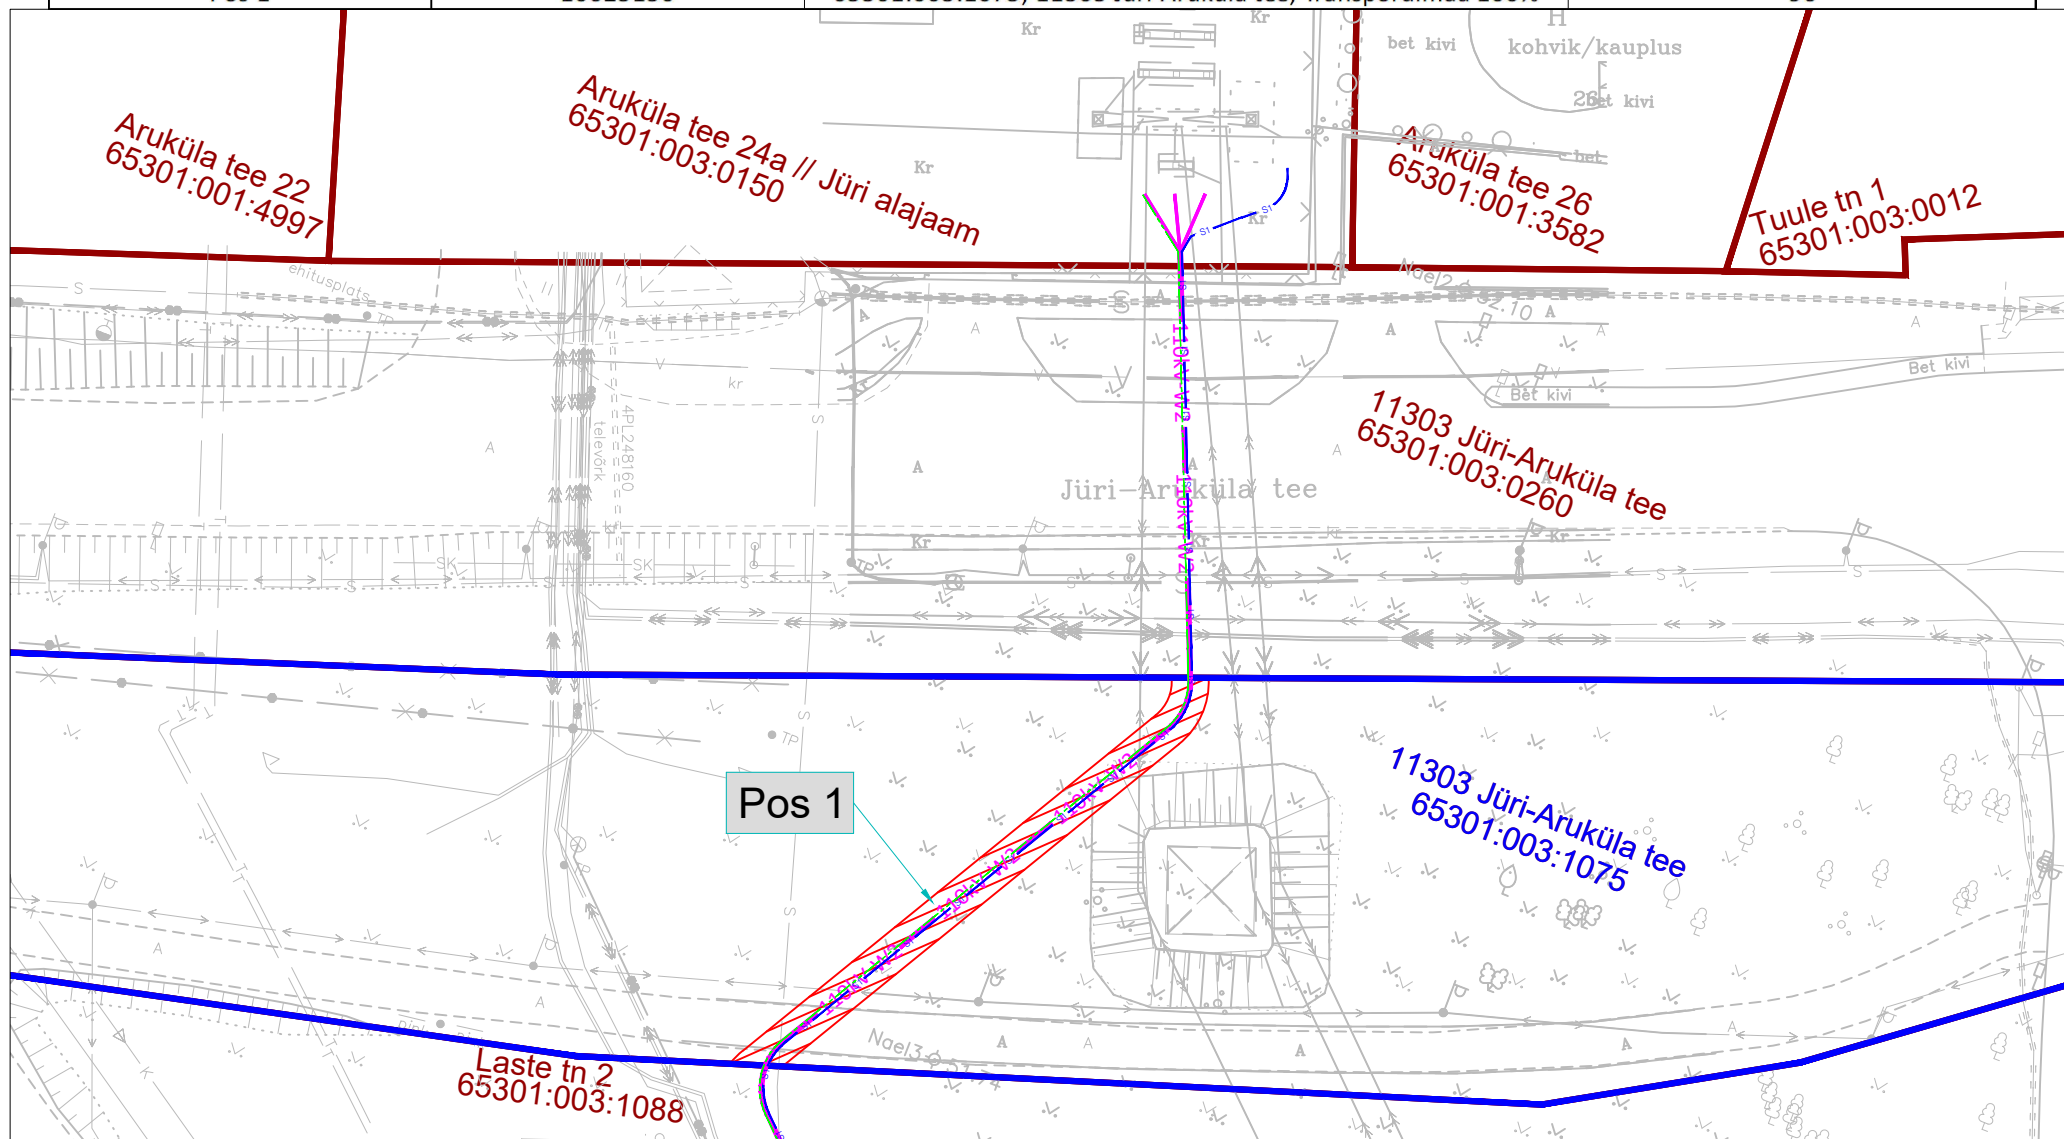

Elektrihitise isikliku kasutusõigusala ulatus on mõlemal pool elektrihitist 1 meeter elektrihitisest.

Projekteeritava tehnovõrgu pikkus 27 m

TINGMÄRGID

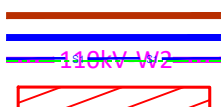

Katastriüksuse piirid
Koormatava katastriüksuse piir
Projekteeritud 110 kV kaabelliin + sidekaabel
+ saatemaandusjuht
Isikliku kasutusõiguse ala

Koostas:

Kevin Saarna, Projekteerija
Hepta Group Energy OÜ

M 1:500