


TALUMISKOHUSTUSEGA KOORMATAVA ALA PLAAN
Harju maakond, Tallinna linn, Pirita linnaosa, Vabaõhukooli tee 106, registriosa nr. 3099101
M 1:250

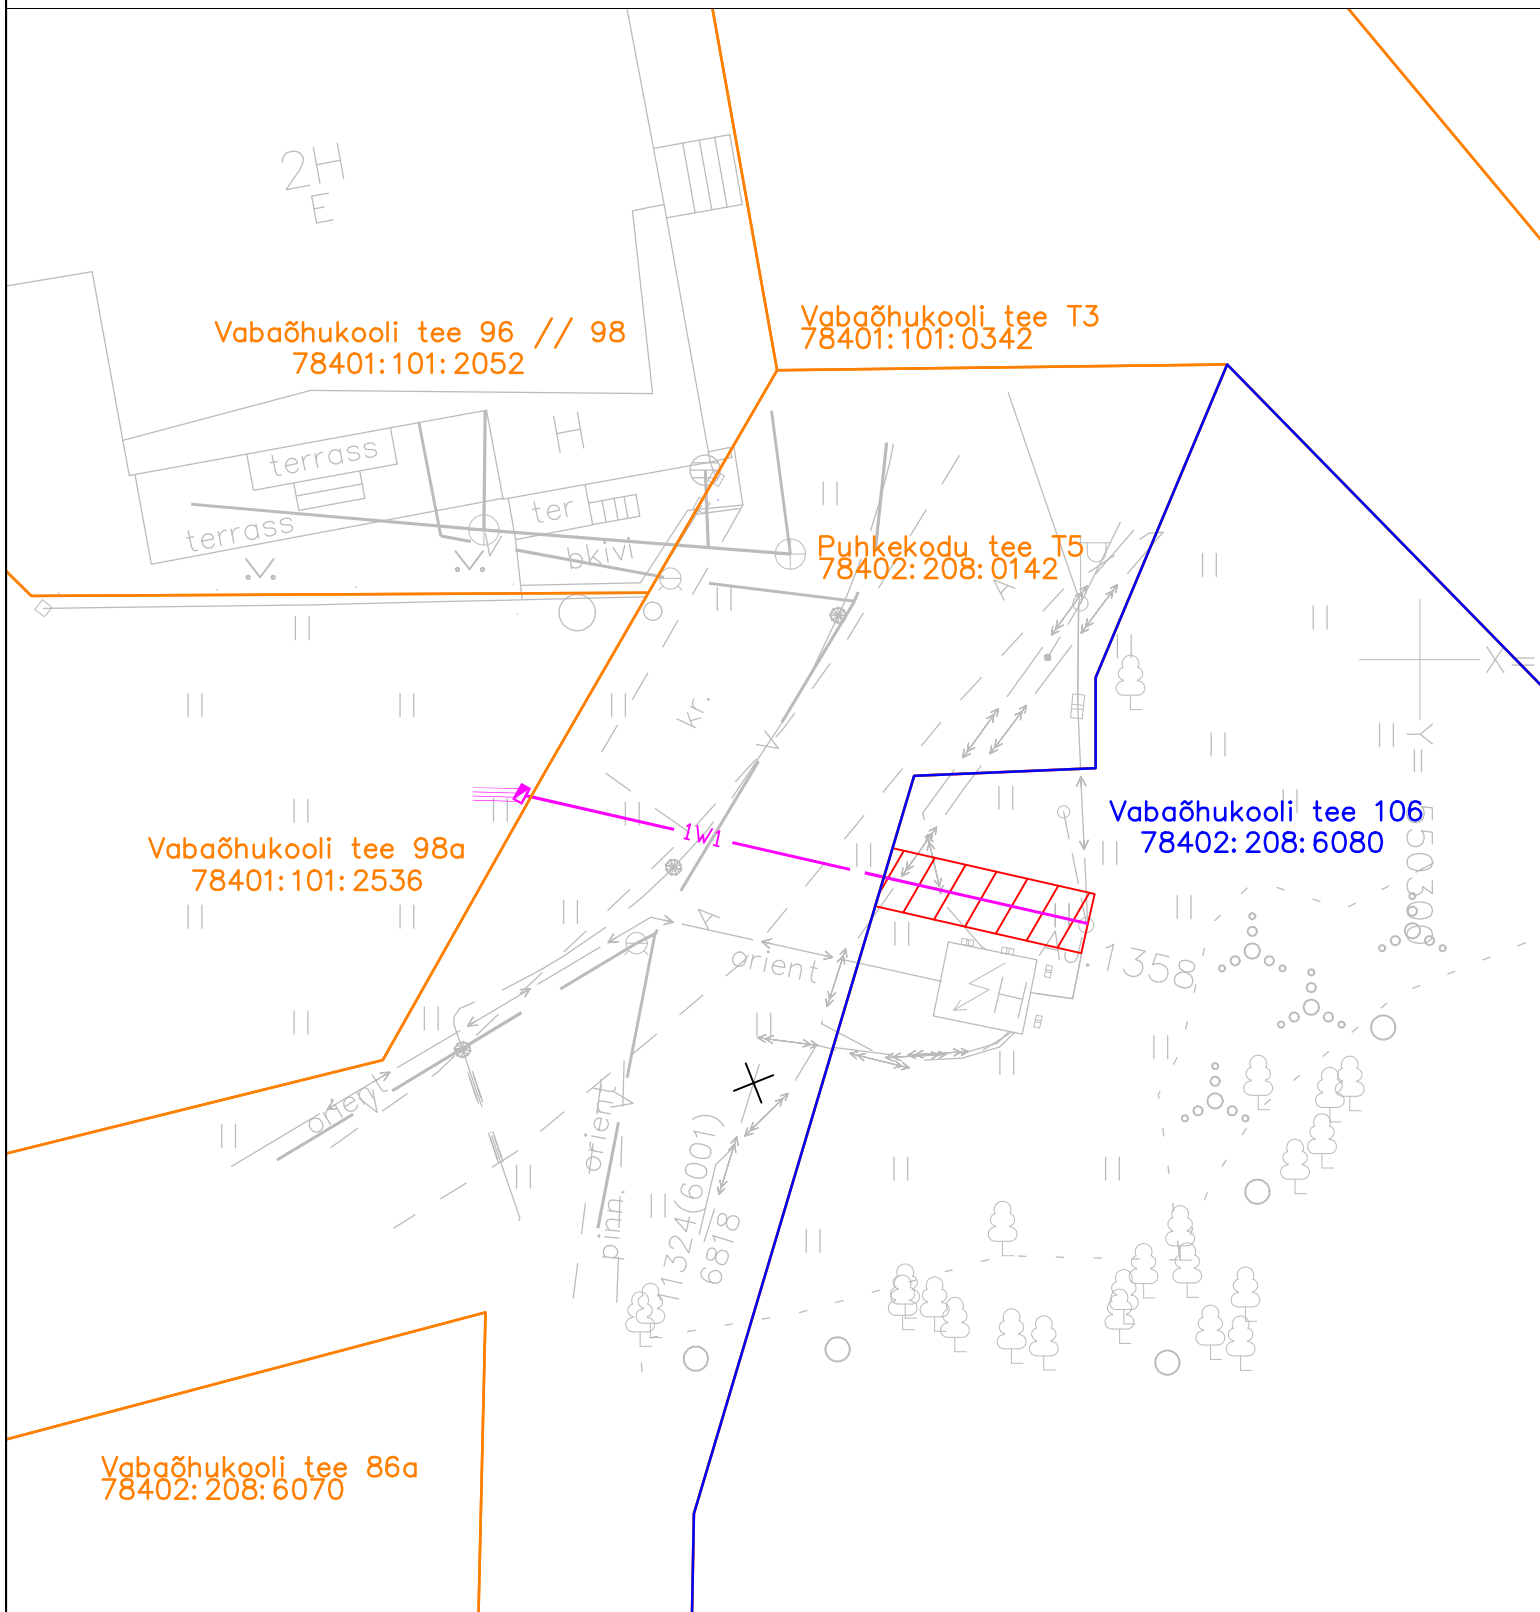

Talumiskohustusega koormatava ala pindala 14m²
Elektrimaakaabli pikkus 7m
Elektrimaakaabli kaitsevöönd 1m mõlemale poole telge

Leonhard Weiss OÜ
LC4291
Jelena Laidoner

- 1W1 — — — — — Elektrimaakaabel
- — — — — Kinnistu piir
- — — — — Koormatava kinnistu piir
- — — — — Talumiskohustusega koormatav ala