

MÄRKUSED:

1. KOORDINAADID L-EST-97 SÜSTEEMIS, KÕRGUSED EUROOPA KÕRGUSSÜSTEEMIS EH2000

2. KATASTRILÜKUSTE PIIRID SAADUD MAA-AMETIST SEISUGA 18.07.2019

3. MÕÕDISTATUD, L-ESTIS

4. MÕÕDISTATUD, KOHALIKUS VÕI MUUS SÜSTEEMIS

5. MÕÕDISTATUD KAARDI JA PLAANIMATERJALI ALUSEL

6. KOOSKÕLASTUSTE KÕRGIAD VÄRATA KÕIDETUD TOIMIKUST

7. KÕRGUSLIK SIDUMINE: POLÜGONOMEETRIAPUNKT NR 48 (H=48.486)

GEODEESIA TÖÖDE

OBJEKTI NIMETUS JA ASUKOHT:

RIISIPERE ALEXELA TANKLA

2019

NR: T-0764

LEHT 1

LEHTI 1

MOOT 1:500

AMET NIMI ALLKIRI KUUP:

PROJ. JUHT V. PADARI 30.07

TEOSTAJA V. PADARI 30.07

TOO NIMI:

VEETORUSTIKU MAA-ALA TOPO-GEODEETILISED UURIMISTÖÖD

JOONIS:


MAA-ALA PLAAN TEHNÖVÕRUKUDEGA

ADDRESS: SEEDRI TEE 10, KARLA KÜLA

RAE VALD, 75326 HARJUMAA

TEL: +372 56486607 info@geodeesiatööde.ee

LITSENTSID: 645 MA MTR: EEG000135

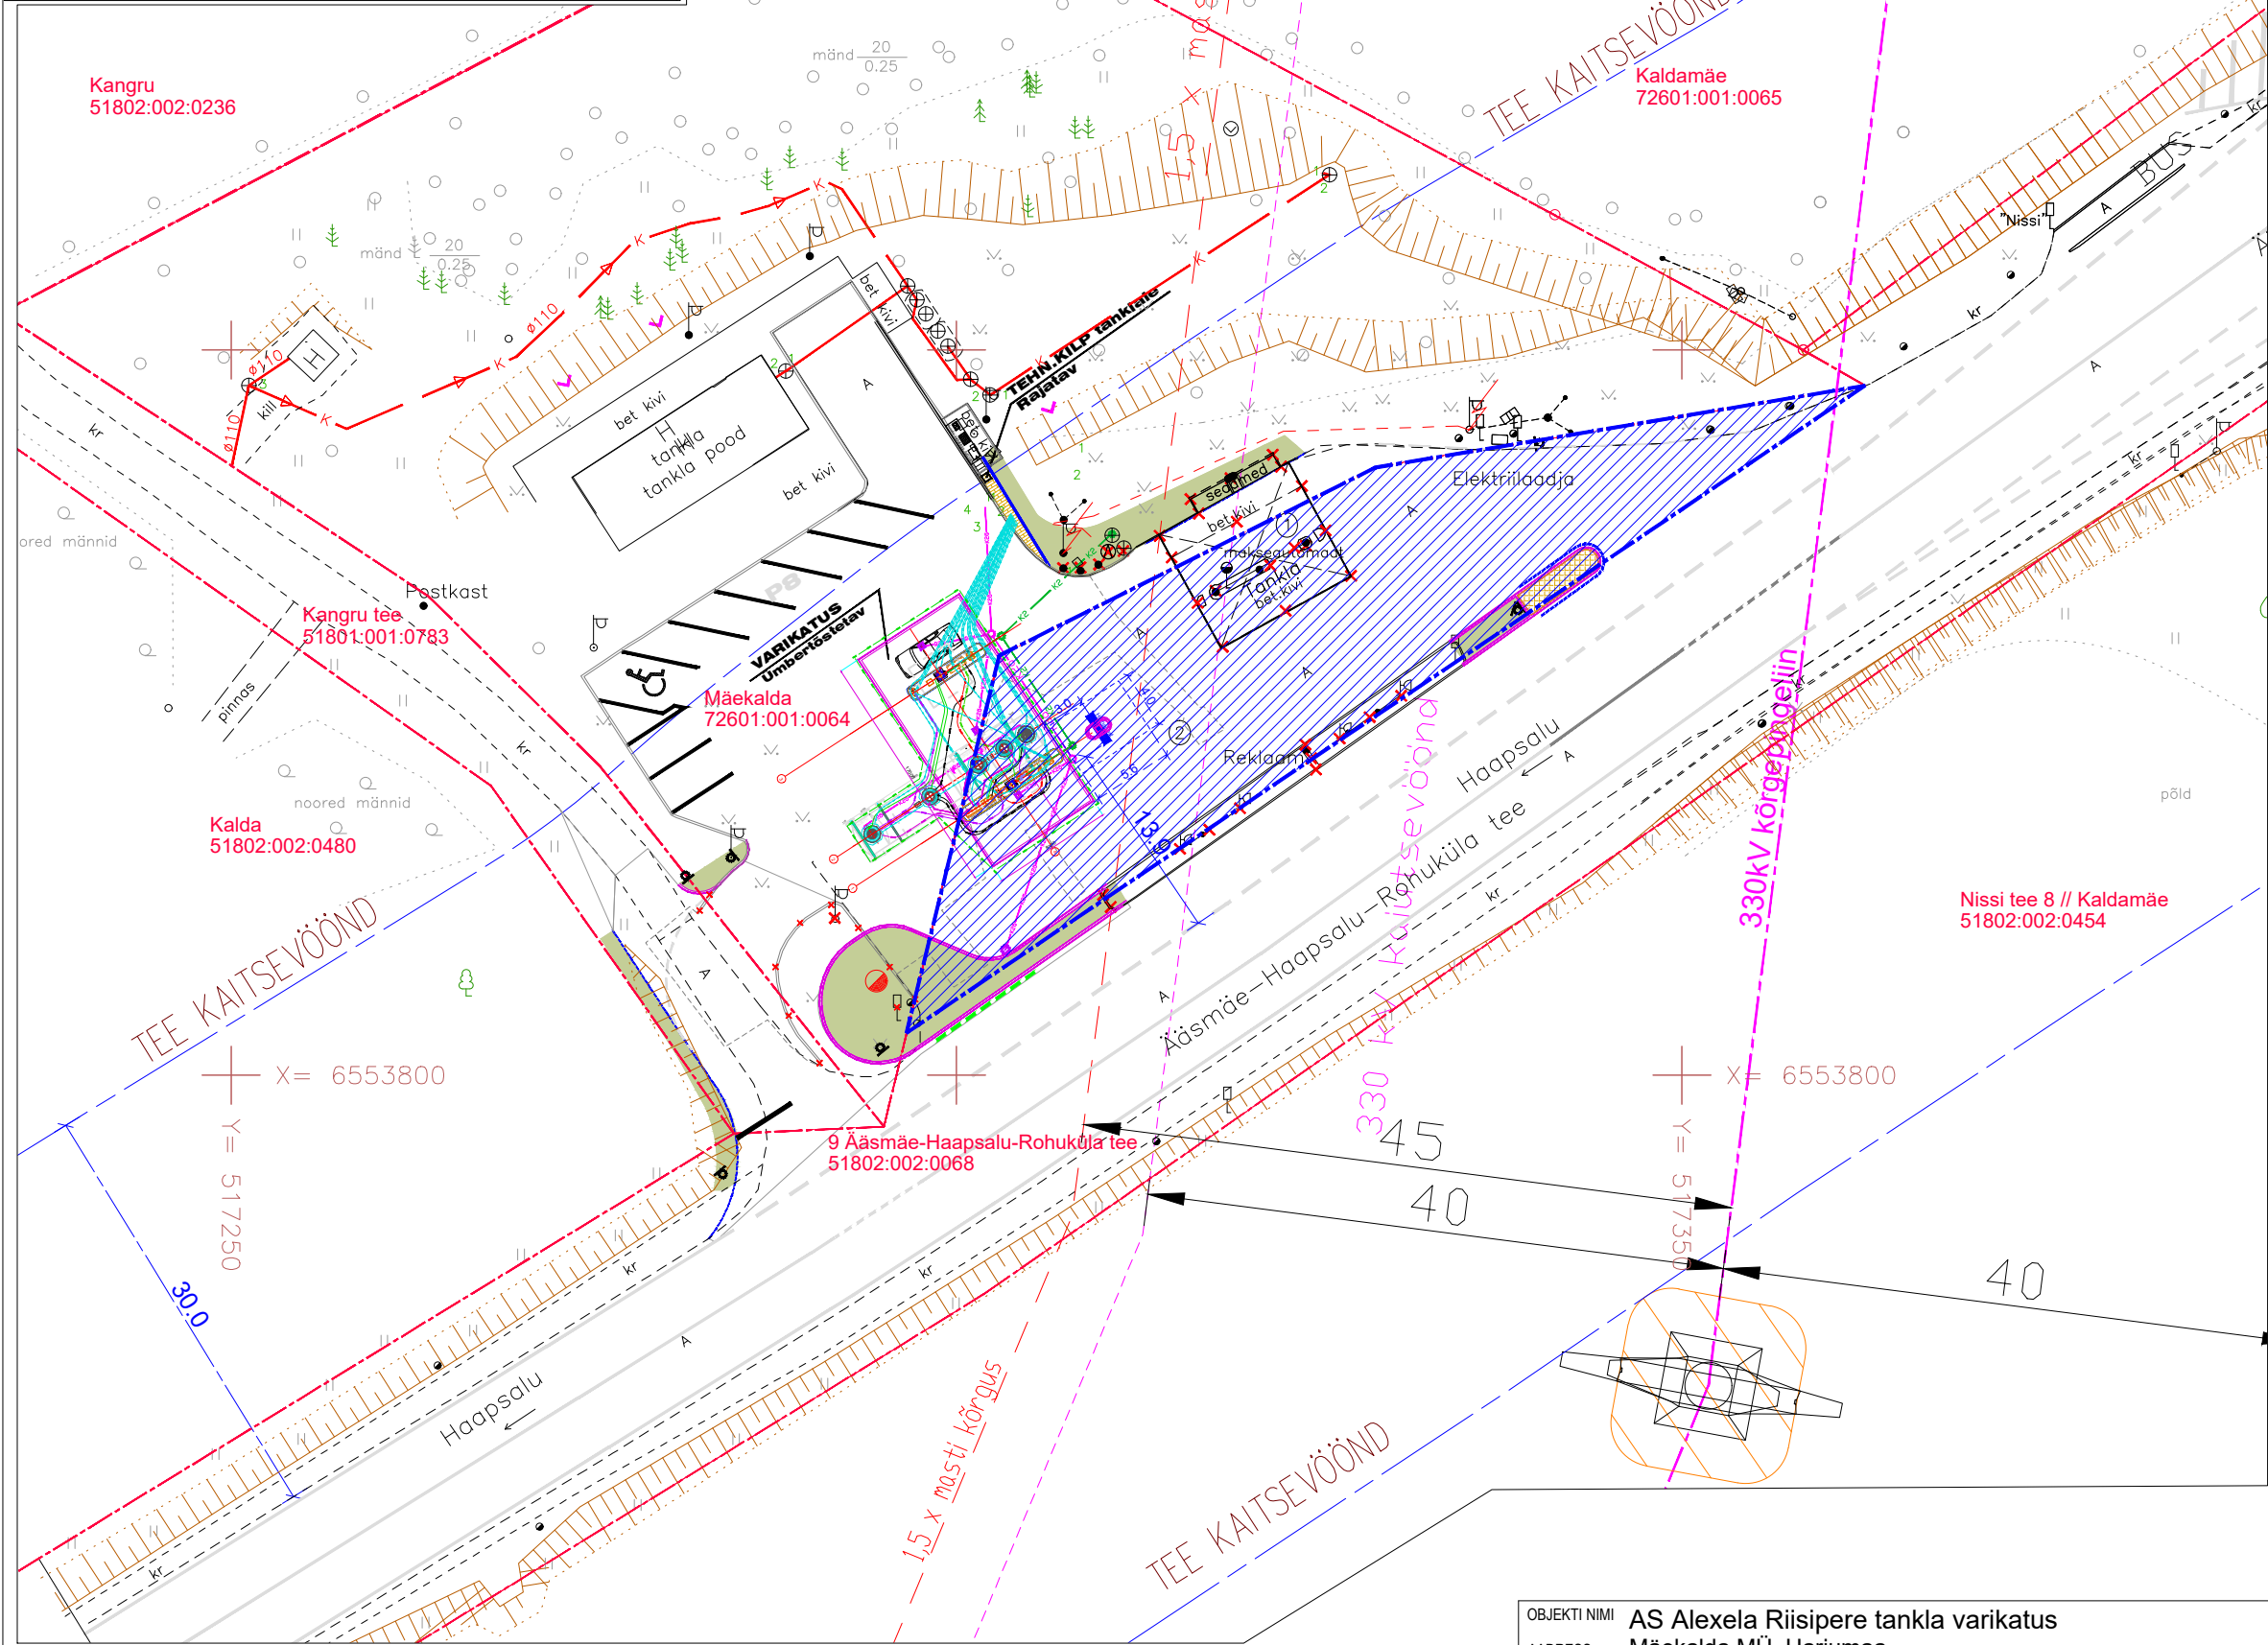

TINGMÄRGID. AS osa

Olemasolevate kinnistu piir

Seatava KASUTUSÕIGUSE ALA

Asukohaga riigitee 9 Aasmäe-Haapsalu-Rohuküla

tee km-tel 18,52-18,60. Ala suurus 862m2

Teekaitsevöönd 30m

330kV KÕRGEPIINGELIIN

kaitsevööndiga

1,5 x masti kõrgus

330kV kõrgepingeliin

1,5 x masti kõrgus

Likvideeritavad objektid

olemasoleva tankla rajatised

Proj. rajatav uus HINNAPOST

ol. olev likvideeritakse

Proj. ümbertõstatav VARIKATUS

Proj. SADEVETE Kanal K2

Proj. SADEVETE Kanal (oline) K26

Proj. Kaabikaitse PVC75

Proj. Tehnoloogiline torustik

OBJEKTI NIMI AS Alexela Riisipere tankla varikatus			JOONISE SISU Isikliku kasutusõiguse seadmise plaan				
ADDRESS Mäekalda MÜ, Harjumaa							
VASTUTAV ISIK A. Vahtel		TEGJA A. Vahtel					
MELLSON GRUPP OÜ			TÖÖ NR. 0220A	MÕÕTKAVA 1:500	KUUPÄEV 30.11.20	PROJ. STAAD. PP	JOON. NR. IKÕ-1
Kannikese 5, Tallinn, 10613, tel.5520335, fax 6796770 MTR EEP003801, reg.kood 10790187							