


# Isikliku kasutusõiguse seadmise plaan

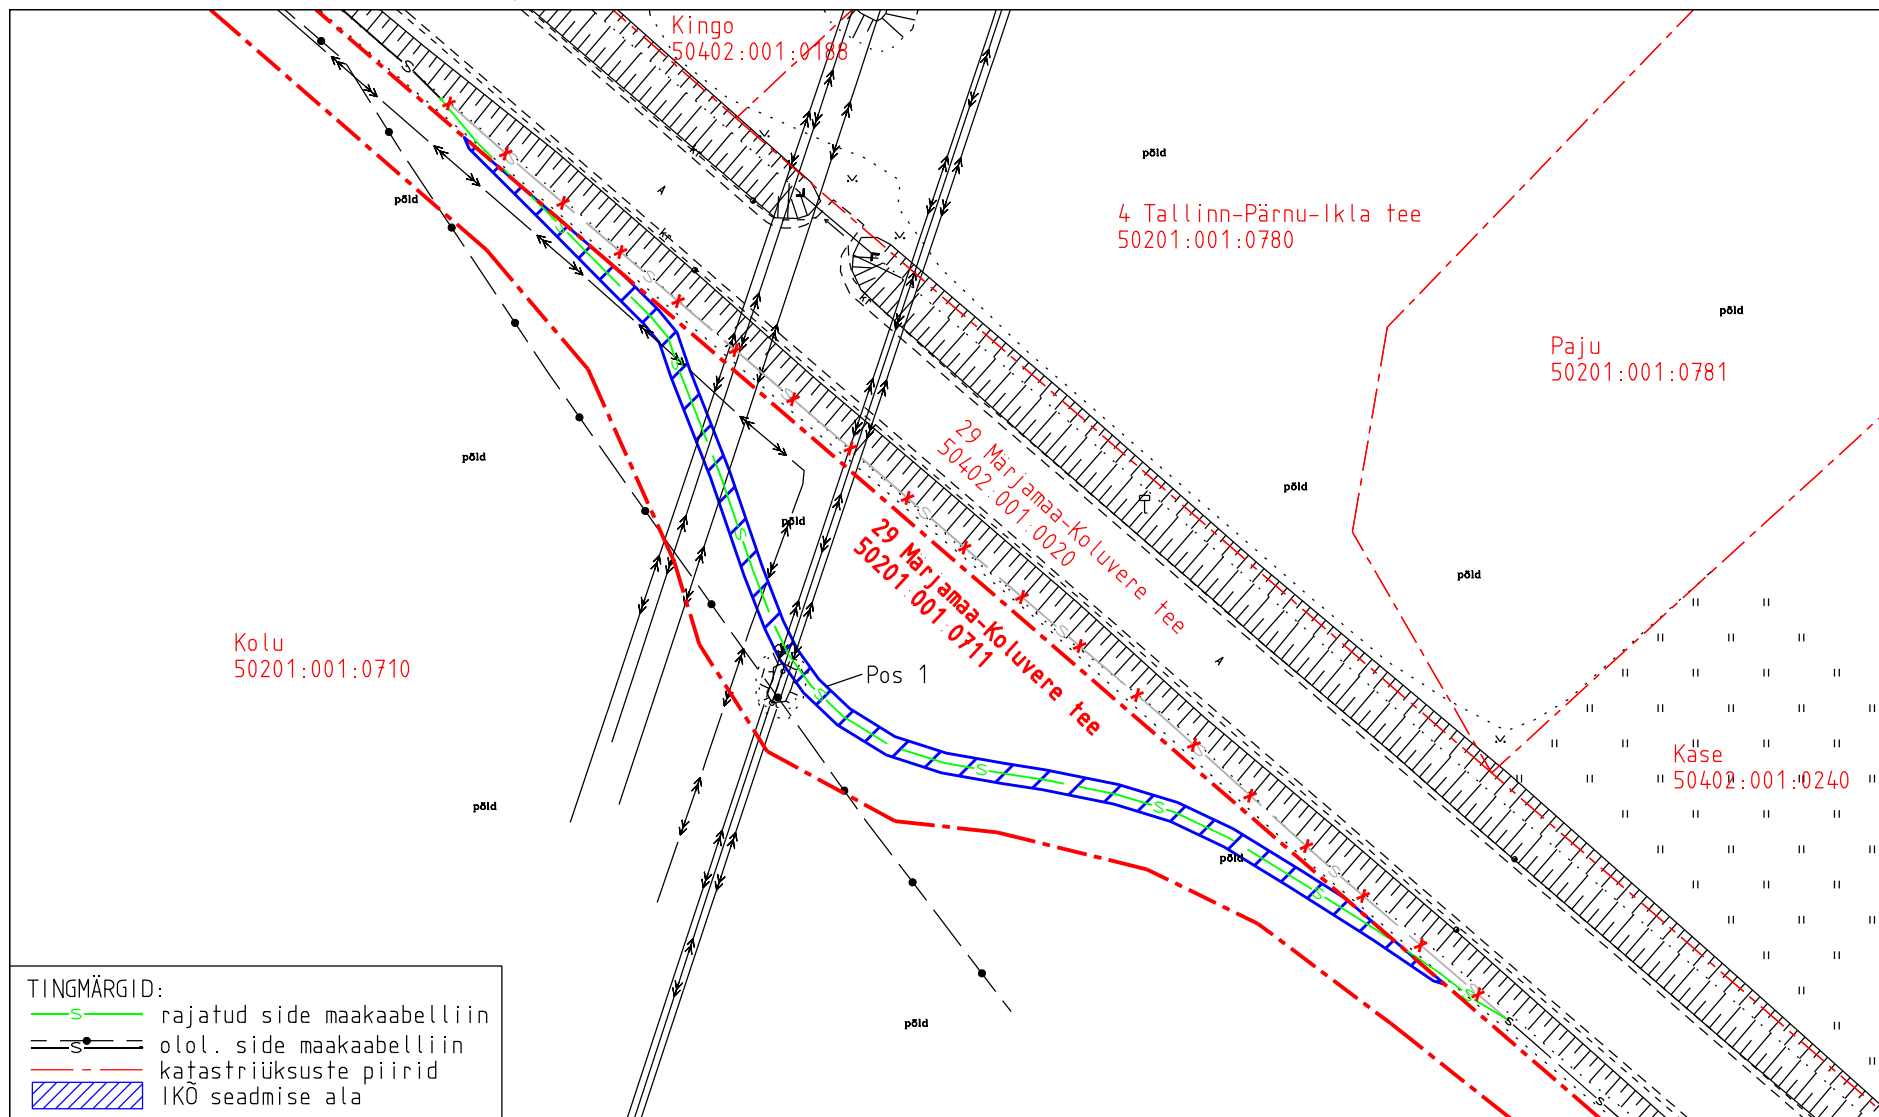

| IKÕ ala pos nr | Registriosaja nr, KV kood | Katastriüksuse tunnus, nimi ja sihtotstarve            | Ala pindala (m2) |
|----------------|---------------------------|--------------------------------------------------------|------------------|
| 1              | 26382750, KV117739        | 50201:001:0711; 29 Märjamaa-Koluvere tee transpordimaa | 245              |

|                                                                  |                 |          |      |            |
|------------------------------------------------------------------|-----------------|----------|------|------------|
| Projekti nimetus                                                 |                 |          |      | Töö nr     |
| Riigitee 4 Tallinn-Pärnu-Ikla km 62,2-70,2 maantee ehitusprojekt |                 |          |      | MA17446    |
| Projekti koostaja                                                | Plaani koostaja | Mõõtkava | Leht | Kuupäev    |
| Selektor Projekt OÜ                                              | A. Jankovskaja  | 1:750    | 1-1  | 14.05.2026 |