


Ristumine Viluste-Mõtsavaara-Adleri teega nr.

18230, km. 3,005

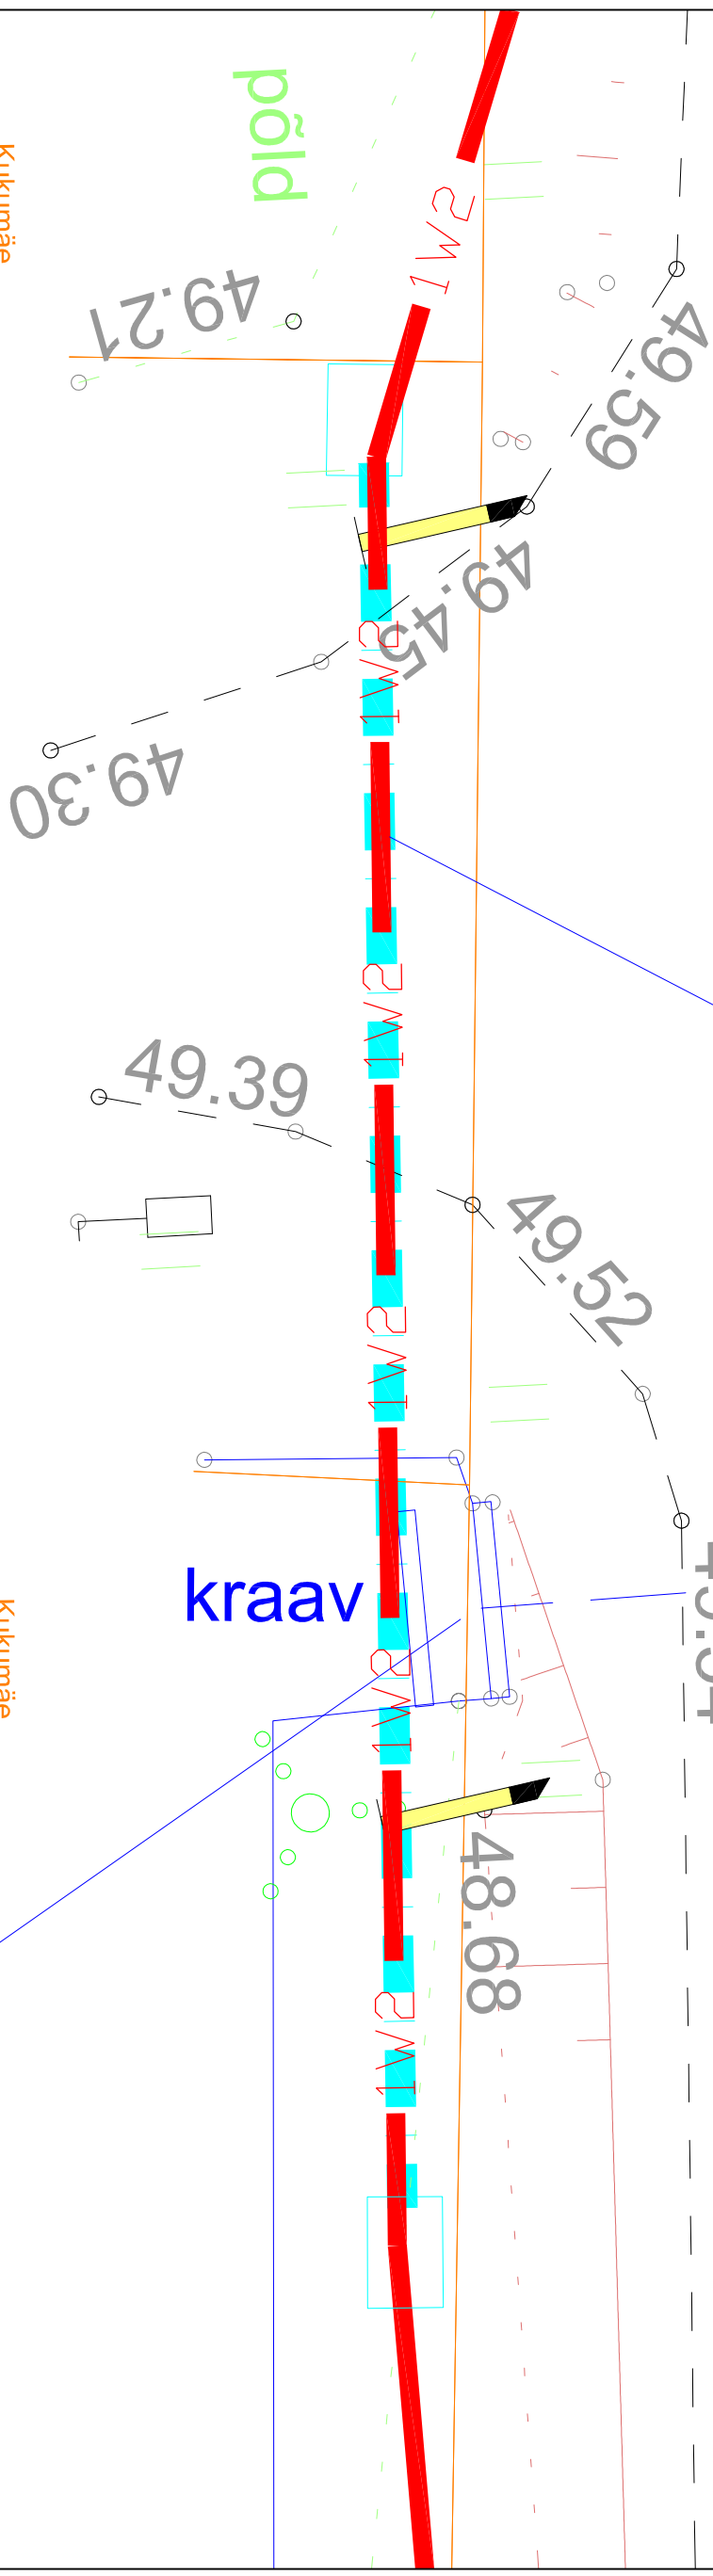

Kukumäe

87901:002:1099

Kinnistu piir

18230 Viluste-Mõtsavaara-Adleri tee
87901:002:1050


87901:002:1050

Ristumine Viluste-Mõisavara-Adleri teega, km. 3,005

Paid

Kruusakate 6,7 m

Põlde

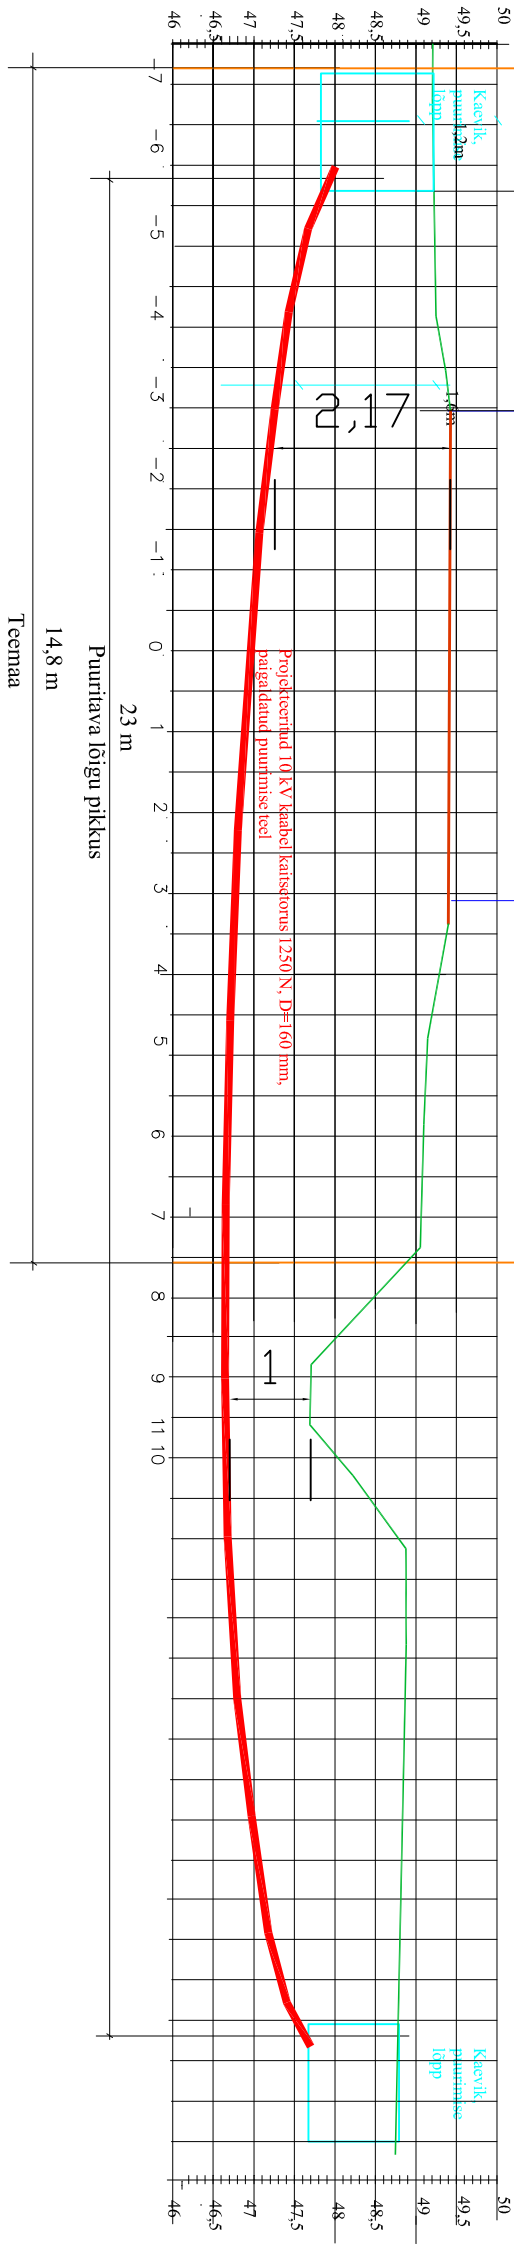

14,8 m

Teema

Projekt				Tallia	
IP6203: Râpna-Leevaku 10 kV liini rekonstrueerimise II etapp: Vertora pihirkond., Râpna vald, Põlvamaa				Enefit OÜ	
Joonis		Ristumine Viluste-Mõtsavaara-Adleri teega nr.18230, km. 3,005		Joonise nr	
Projekt		Enn Kraav		Mõõkava	
Kontrollis		Enn Kraav		1:100	
				Staadium	
				Keel	
				EST	
				Leht	
				Lehti	
				1	
				1	
E-post: estonia@bonhard-weiss.com					
Telefon: +372 6012285					
Registrikood 12083348					

Joonis	Joonise nr				
Ristumine Viluste-Mõtsavaara-Adleri teega nr.18230, km.3.005					
Projekteeris	Enn Kraav	12.01.2024	53 359520	Mõõtkaava	1:100
Kontrollis	Enn Kraav			Staadium	Tööprojekt
				Keel	Lehti
				EST	1

Möötkava	1:100	
Staadium	Tööprojekt	
Keel EST	Leht 1	Lehti 1