


Isikliku kasutusõiguse seadmise plaan

IKÕ ala pos. nr. (plaanil)	Kinnistu registratsio nr.	Katastritükkuse tunnus, nimi ja sihtotstarve	IKÕ ala pindala, m2	Maakaabli pikkus, m
	5862150	87901:002:1048; Tee nr. 18109: Veriora-Soohara tee, transpordimaa	21 m2	12 m

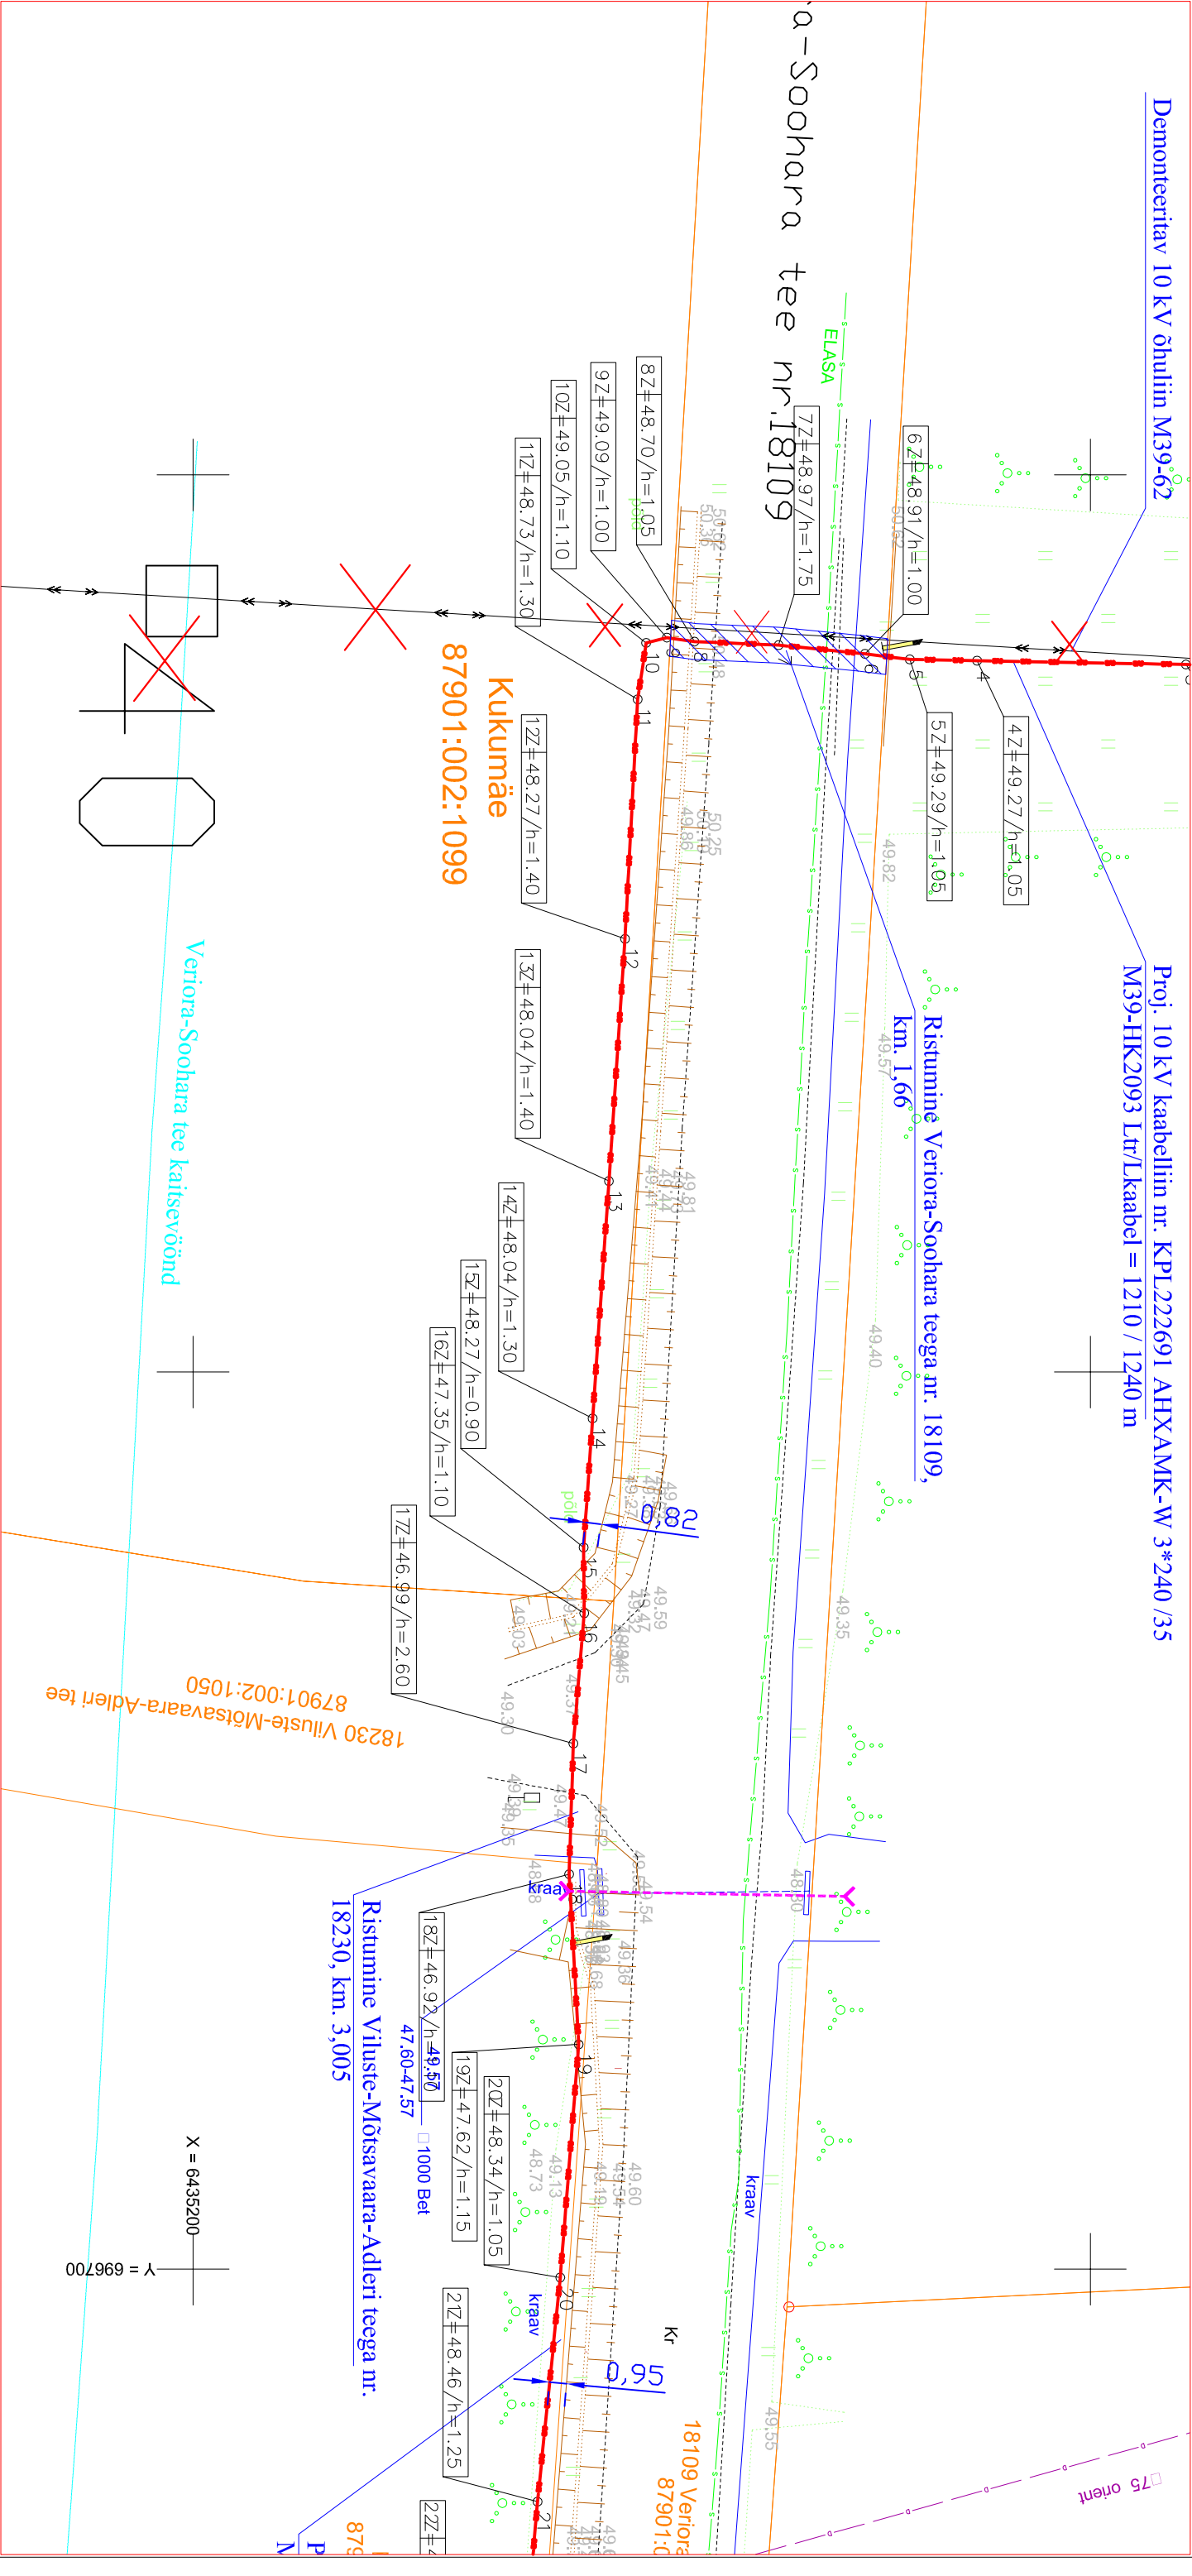

Tingmärgid

- Proj. 10 kV maakaabel torus
- Olemasolev 10 kV kaabel
- Olemasolev 0.4 kV kaabel
- Kinnistu piir
- IKÕ seadmise ala

Projekti nimetus / asukoht	Töö nr:		
Räpina - Leevaku 10 kV liini rekonstrueerimise II etapp. Veriora piirkond. Räpina vald, Põlvamaa	IP6203		
Koostaja:	Mõõtkaava	Leht / formaat	Kuupäev:
Leonhard Weiss OÜ	1:500	Leht 1 / A3	02.11.2024.
Projekteerija: Enn Kraav			