
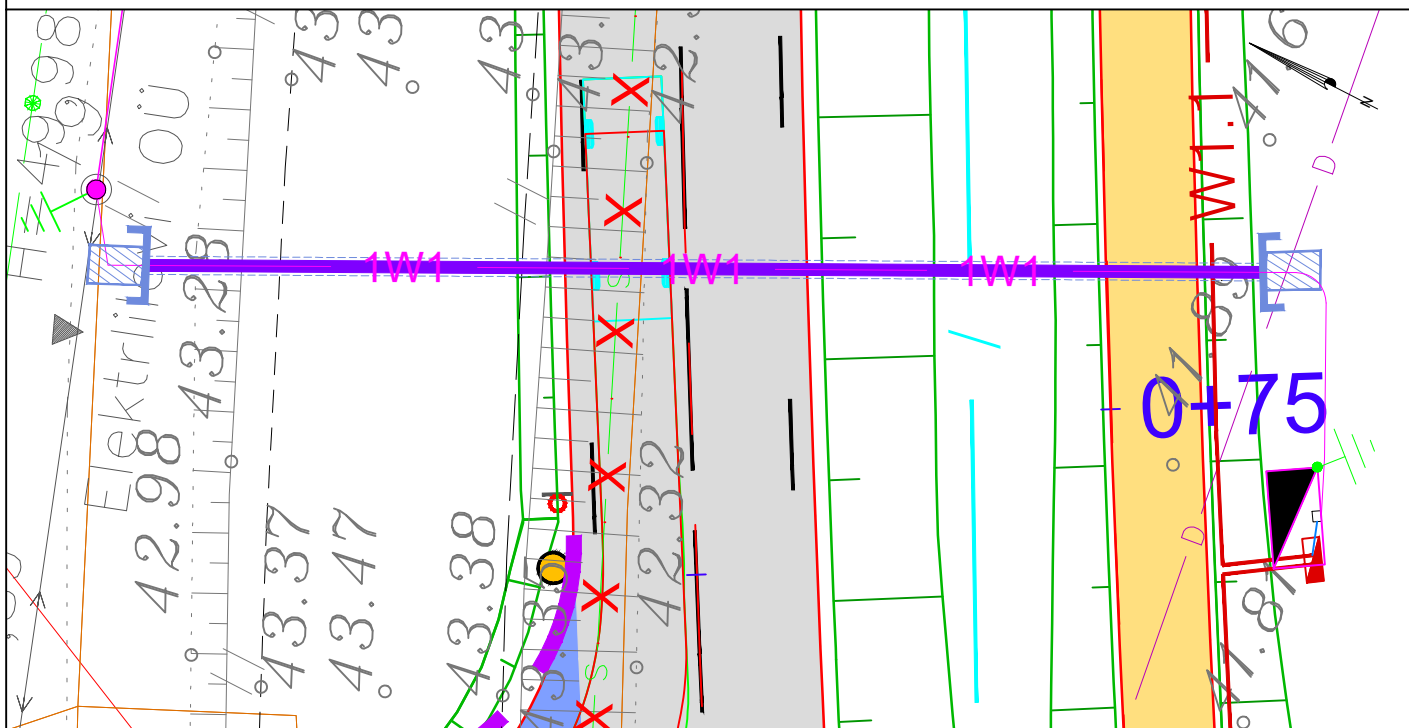


0,4 kV maakaabi ristumine sidetrassiga

— 1W1 — 1W1 — Proj. 0.4 kV kaabel (eesmine nr on kaablite arv)
 — Katastriüksuse piir

Märkused:

1. Enne kaevetööde algust taotleda tööde teostamise luba.
2. Tehnovõrkude sügavused on orienteeruvad!
Enne kaevamist kutsuda kohale tehnovõrkude valdajad või omanikud sügavuste täpsustamiseks!

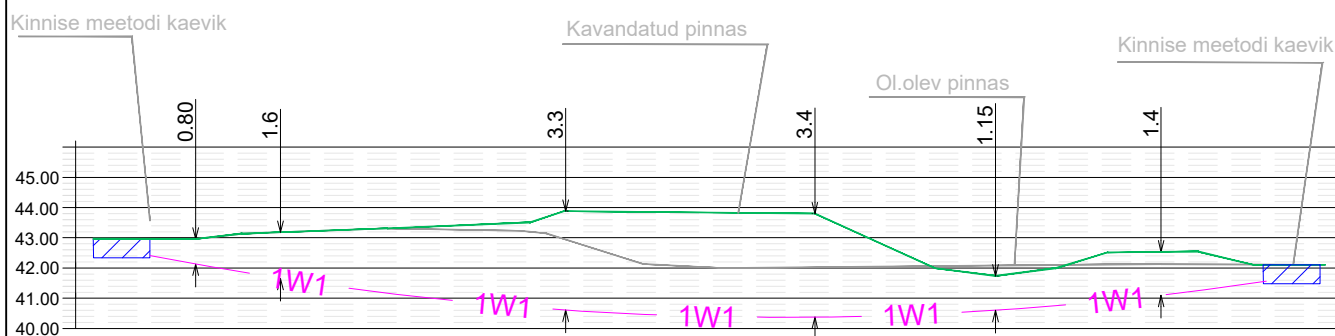

Tellija: ELEKTROLEVI OÜ			Address: Päevalille 2-2, Ülenurme, Tartumaa; 61714	Kuupäev: 18.07.2024
Töö nimetus: Elektriliitumine madalpingel, 11342 Saku-Tõdva tee T-11342 TV KM 4,7 Kalamäe küla Saku vald Harju maakond. LC1516. Tööprojekt.			MTR: TEL002388	Töö nr: 24-95
			Reg. nr: 12688881	Joonise nr: 002
			Telefon: +372 553 4119	Mõõtkava: M1:250 A4
			E-mail: jaanus@stromtec.ee	
Joonise nimetus: Ristmäväli		Projekteerija: Merlyn Randla		
		Kontrollis: Jaanus Kaldoja		