


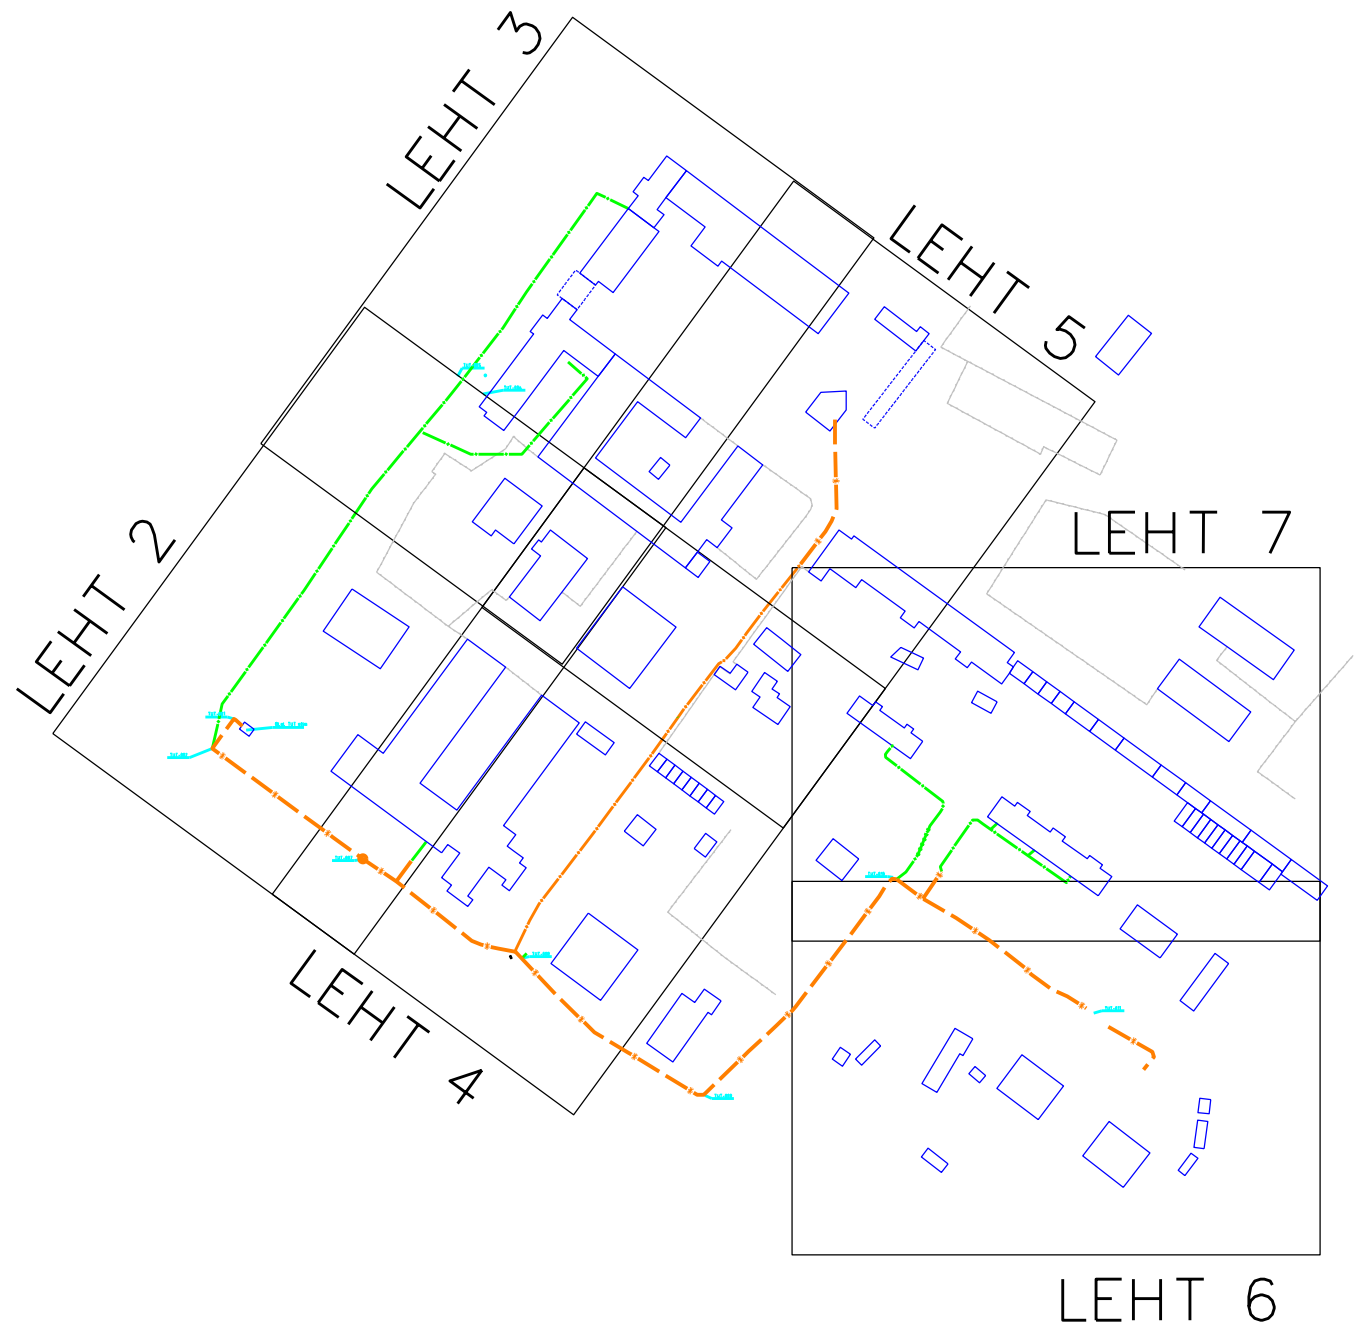

## Legend:

|  |                              |  |                                         |
|--|------------------------------|--|-----------------------------------------|
|  | Sadeveekanal                 |  | Projekteeritud mikrorustik/sidekanal    |
|  | Sidekaabel                   |  | Projekteeritud kaitsetoru               |
|  | Sidekanalisatsioon           |  | Olemasolev kaitsetoru                   |
|  | Soojatrass                   |  | Markerpall                              |
|  | Kanaliseatsioon              |  | Ol.ol. sidekanal                        |
|  | Veetrass                     |  | Lahtine kaevis/ Haljastuse taastus      |
|  | Madalpinge el.kaabel         |  | Lahtine kaevis/ Betoonkivikatte taastus |
|  | Kõrgepingekaabel             |  | Sidetrassi paigaldus kinnisel meetodil  |
|  | Drenaaz                      |  |                                         |
|  | Projekteeritud elektrikaabel |  |                                         |


## MÄRKUSED:

- Projekteeritud liinirajatise paigaldussügavus peab olema min. 0,7m maapinnast, ristumisel kõnni- ja sõiduteega min. 1,0m. Riigitee alusel maal paigaldussügavus minimaalselt 1m, riigimaanteedega ristumisel ning mahasõitudel minimaalselt 1.5m.
  - Ristumisel riigitee alusel maal (riigimaanteed ning mahasõitud) paigaldada kaabel kaitsetorusse A-tugevusklass (1250N), mujal ristumised sõiduteedega kasutada A-tugevusklass (750N) ning mujal kinnistutele viivatel mahasõitudel kaitsetoru 450N.
  - Kaeviku tegemisel arvestada kaeviku sügavust, kaevise põhja laiust ja varisemisnurka 1:3/4 (53°). Lahtise kaeviku riigitee poolne serv tuleb siduda riigitee asfaltkattega. Kaeviku riigitee poolne serv toetada.
  - Kaablireservid katastriüksuse piiril ja lõikumiskohad vee- ja kanalisatsioonitrassiga tähistada elektroonilise markerpalliga.
  - Peale kaevetööd ja kaabli paigaldamist taastada rikutud haljasmaa ja teekatted olemasoleval tasemel.
  - Puude ja põõsaste kasvutsoonis (võra projektsioon maapinnal) teha kaevetööd käsitsi.
- Kasvavate puude tugijuuri kaevetööde käigus mitte vigastada ega läbi lõigata.

## TRAM

Arvestada eelprojektiga projekt "Riigitee nr 8 Tallinn-Paldiski km 13,9-24,2 Harku-Keila lõigu eelprojekt eskiisprojekt ja km 13,9-16,0 Harku-Hüüru lõigu eelprojekt" (Selektor Projekt OU, töö nr P22007)


Ristumisel perspektiivse ühendustee mahasõiduga, tuleb side maakaabelliin rajada min 2,2m sügavusele ning kaitsetoru tugevusega 1250N. Samuti teevalgustusmastide jms vundamendi asukohas (bussipeatus) min sügavus 2,5m ja märkide asukohas min sügavus 2,0m.

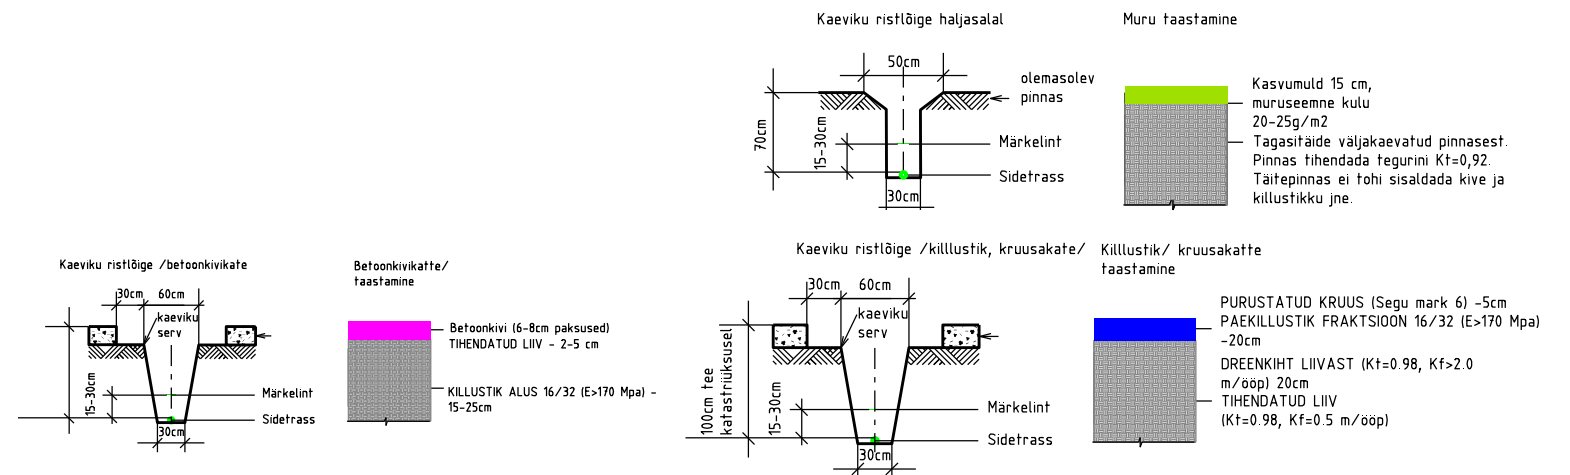

|                                                   |                                             |          |          |           |                      |             |             |
|---------------------------------------------------|---------------------------------------------|----------|----------|-----------|----------------------|-------------|-------------|
| Tartu maakond<br>Reg.nr: 14296004<br>Tel. 5177752 | Objekt: Tutermaa sidevõrk                   | Kuup.    | Koostas: | Kinnitas: | Projekti nr. PF14444 |             |             |
|                                                   | Joonis: Sidetrassi plaan                    | 10.06.25 | L.Toomet | R.Raid    |                      |             |             |
|                                                   | Aadress:Harju maakond, Harku vald, Tutermaa |          |          |           | 1:500                | Joonis<br>1 | Leht<br>1/7 |





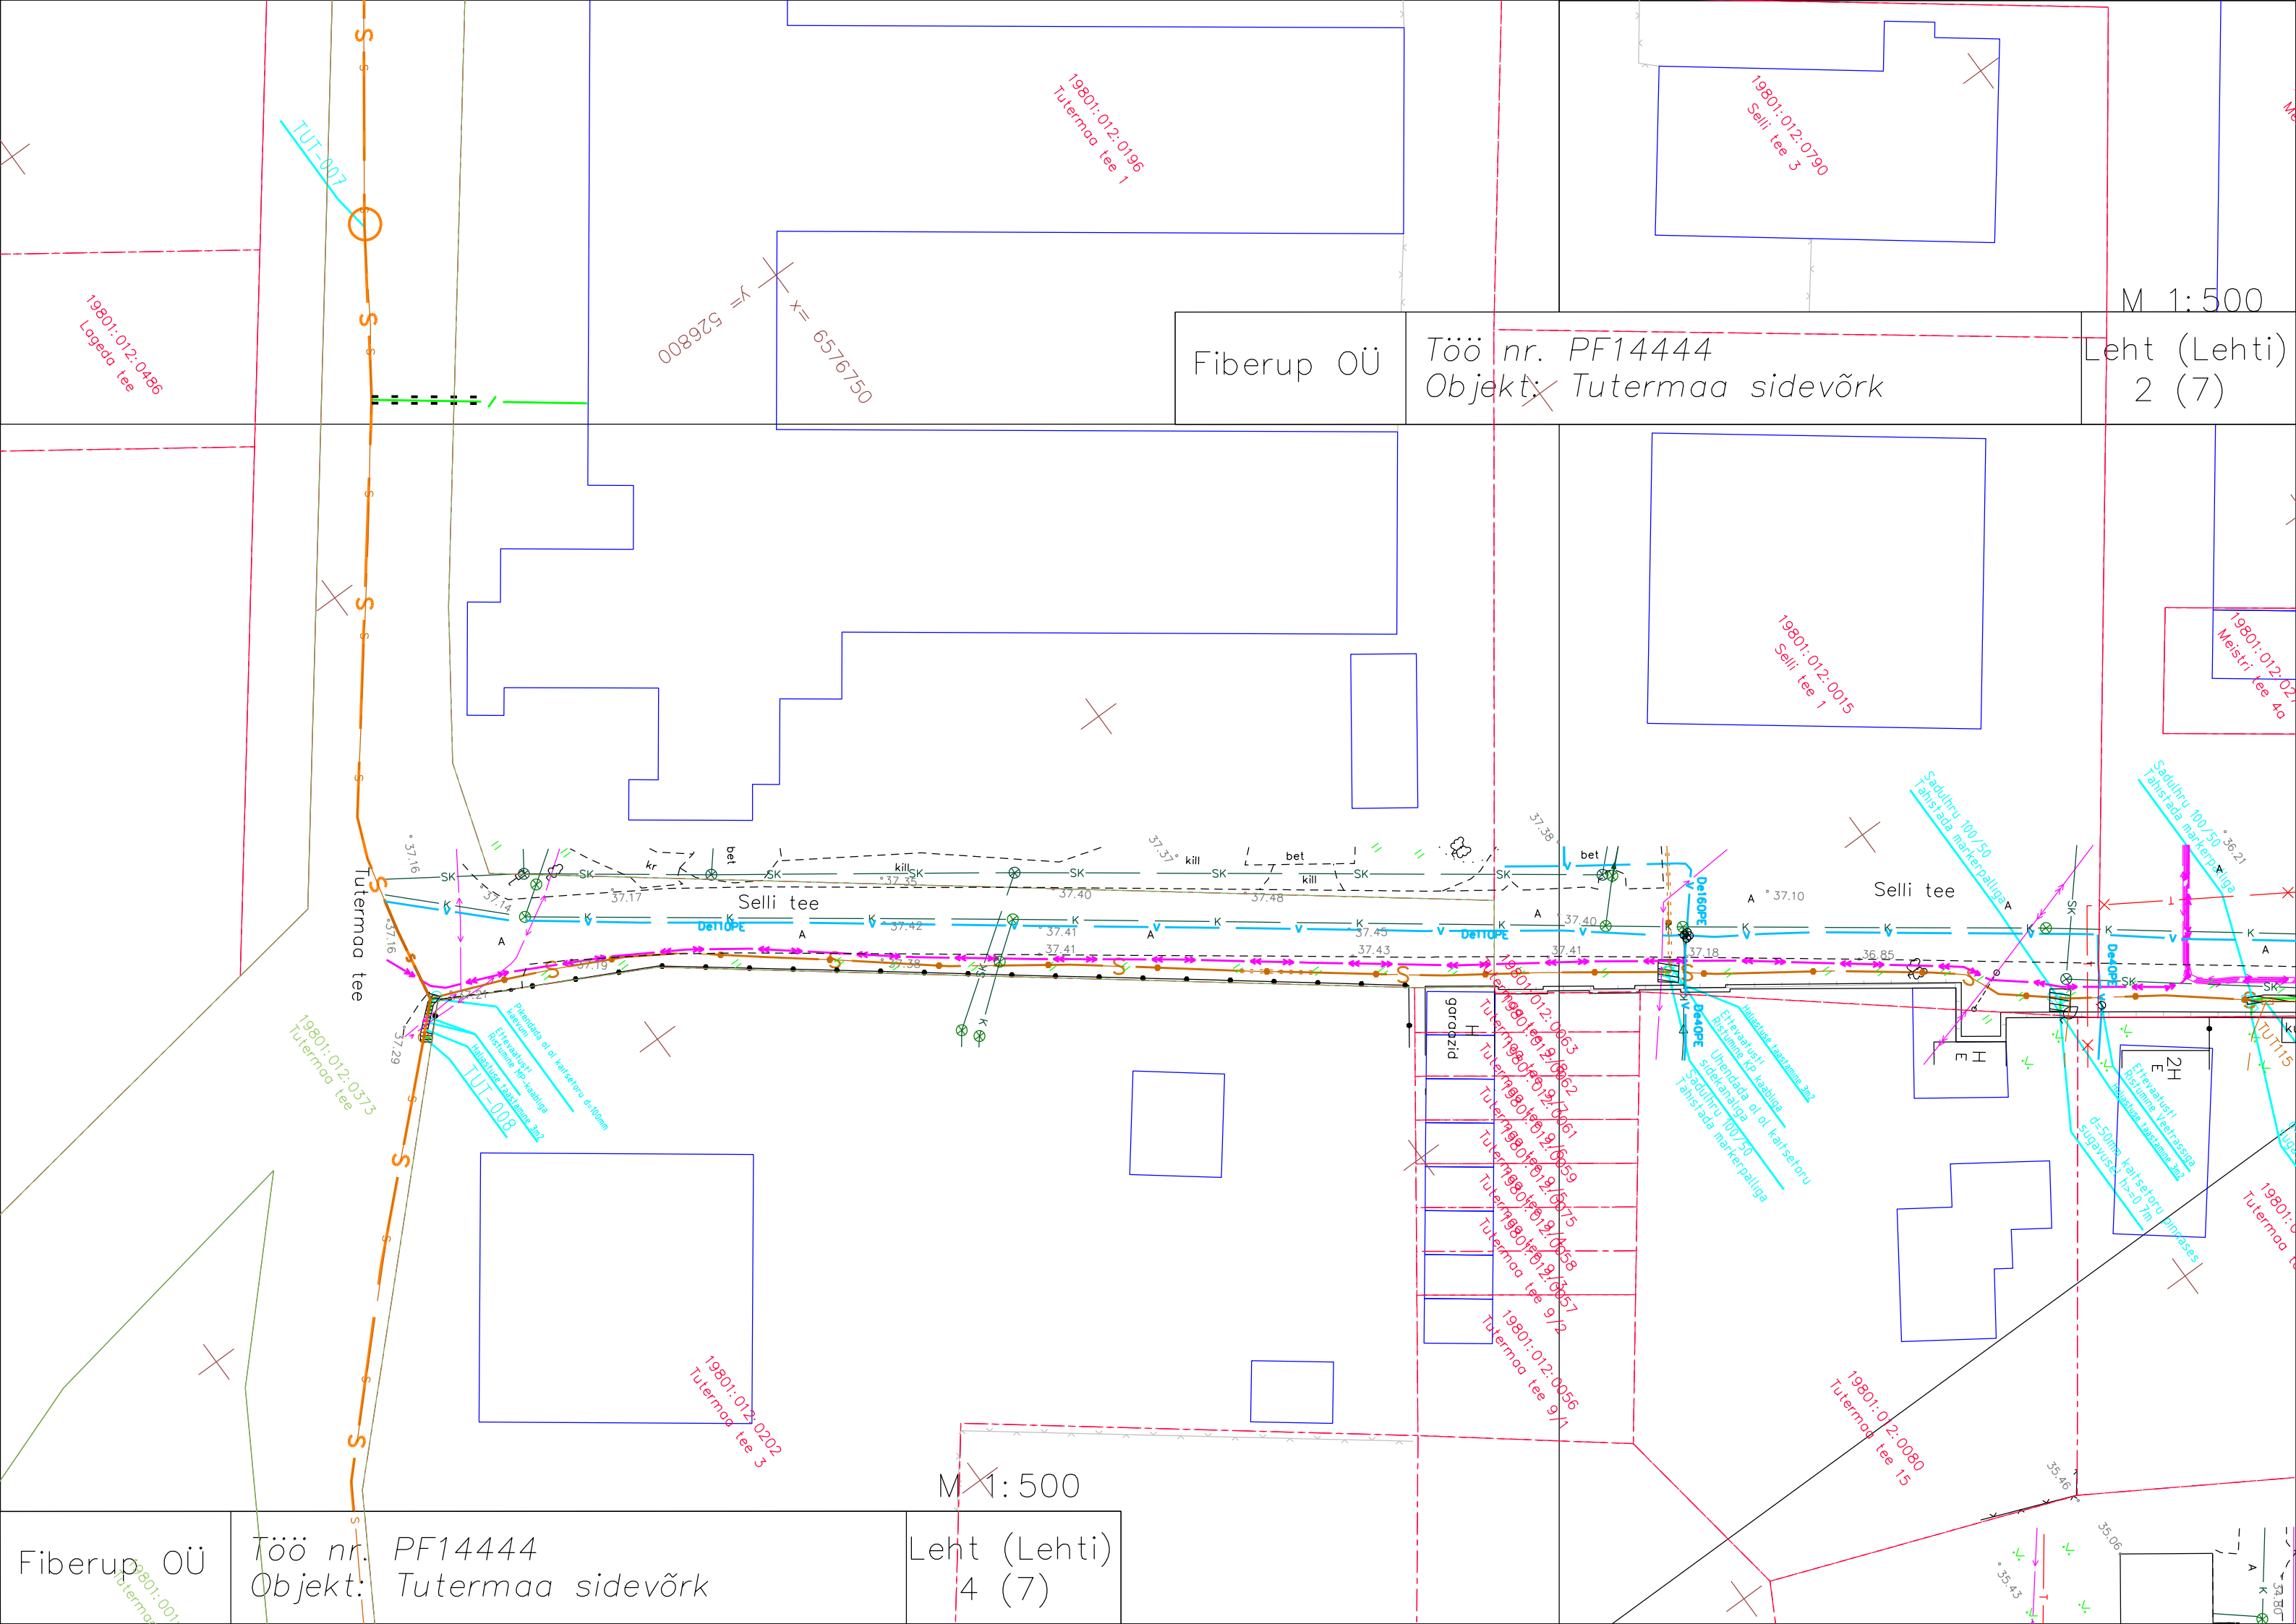


M 1:500

|            |                                              |                       |
|------------|----------------------------------------------|-----------------------|
| Fiberup OÜ | Töö nr. PF14444<br>Objekt: Tutermaa sidevõrk | Leht (Lehti)<br>2 (7) |
|------------|----------------------------------------------|-----------------------|

M 1:500

|            |                                              |                       |
|------------|----------------------------------------------|-----------------------|
| Fiberup OÜ | Töö nr. PF14444<br>Objekt: Tutermaa sidevõrk | Leht (Lehti)<br>4 (7) |
|------------|----------------------------------------------|-----------------------|



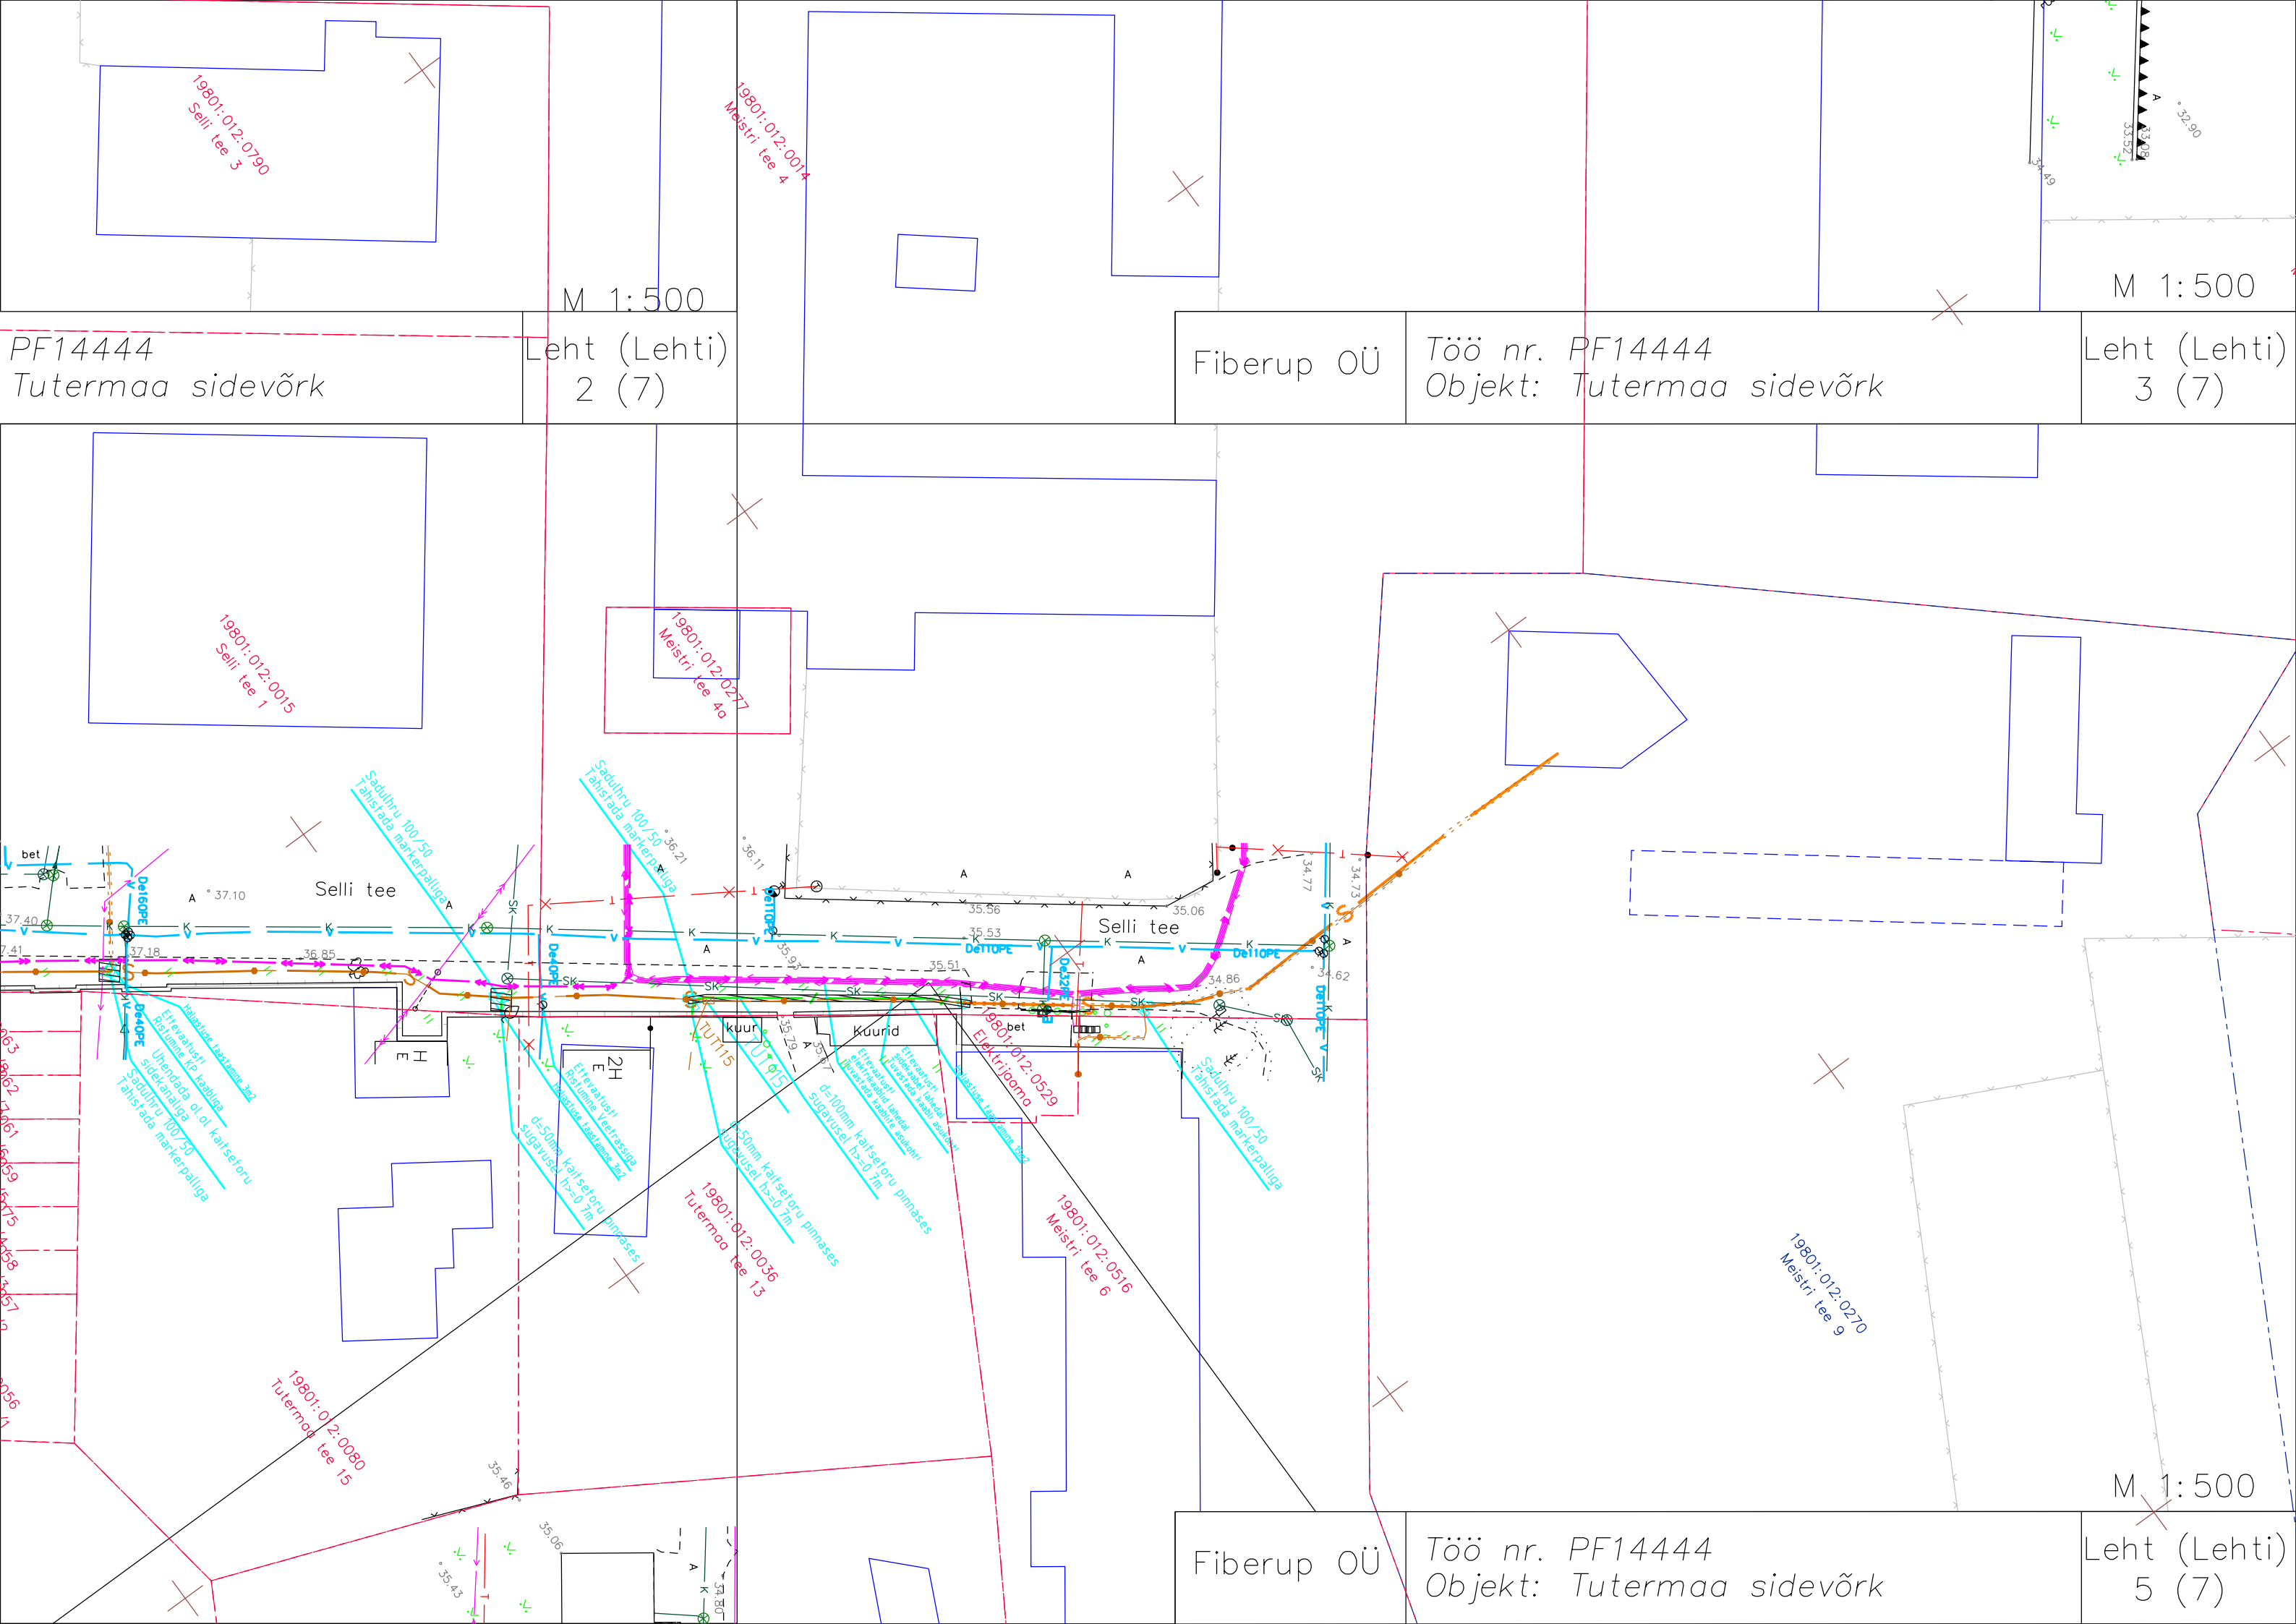


Leht (Lehti)  
6 (7)

Töö nr. PF14444  
Objekt: Tutermaa sidevõrk

Leht (Lehti)  
7 (7)

Töö nr. PF14444  
Objekt: Tutermaa sidevõrk

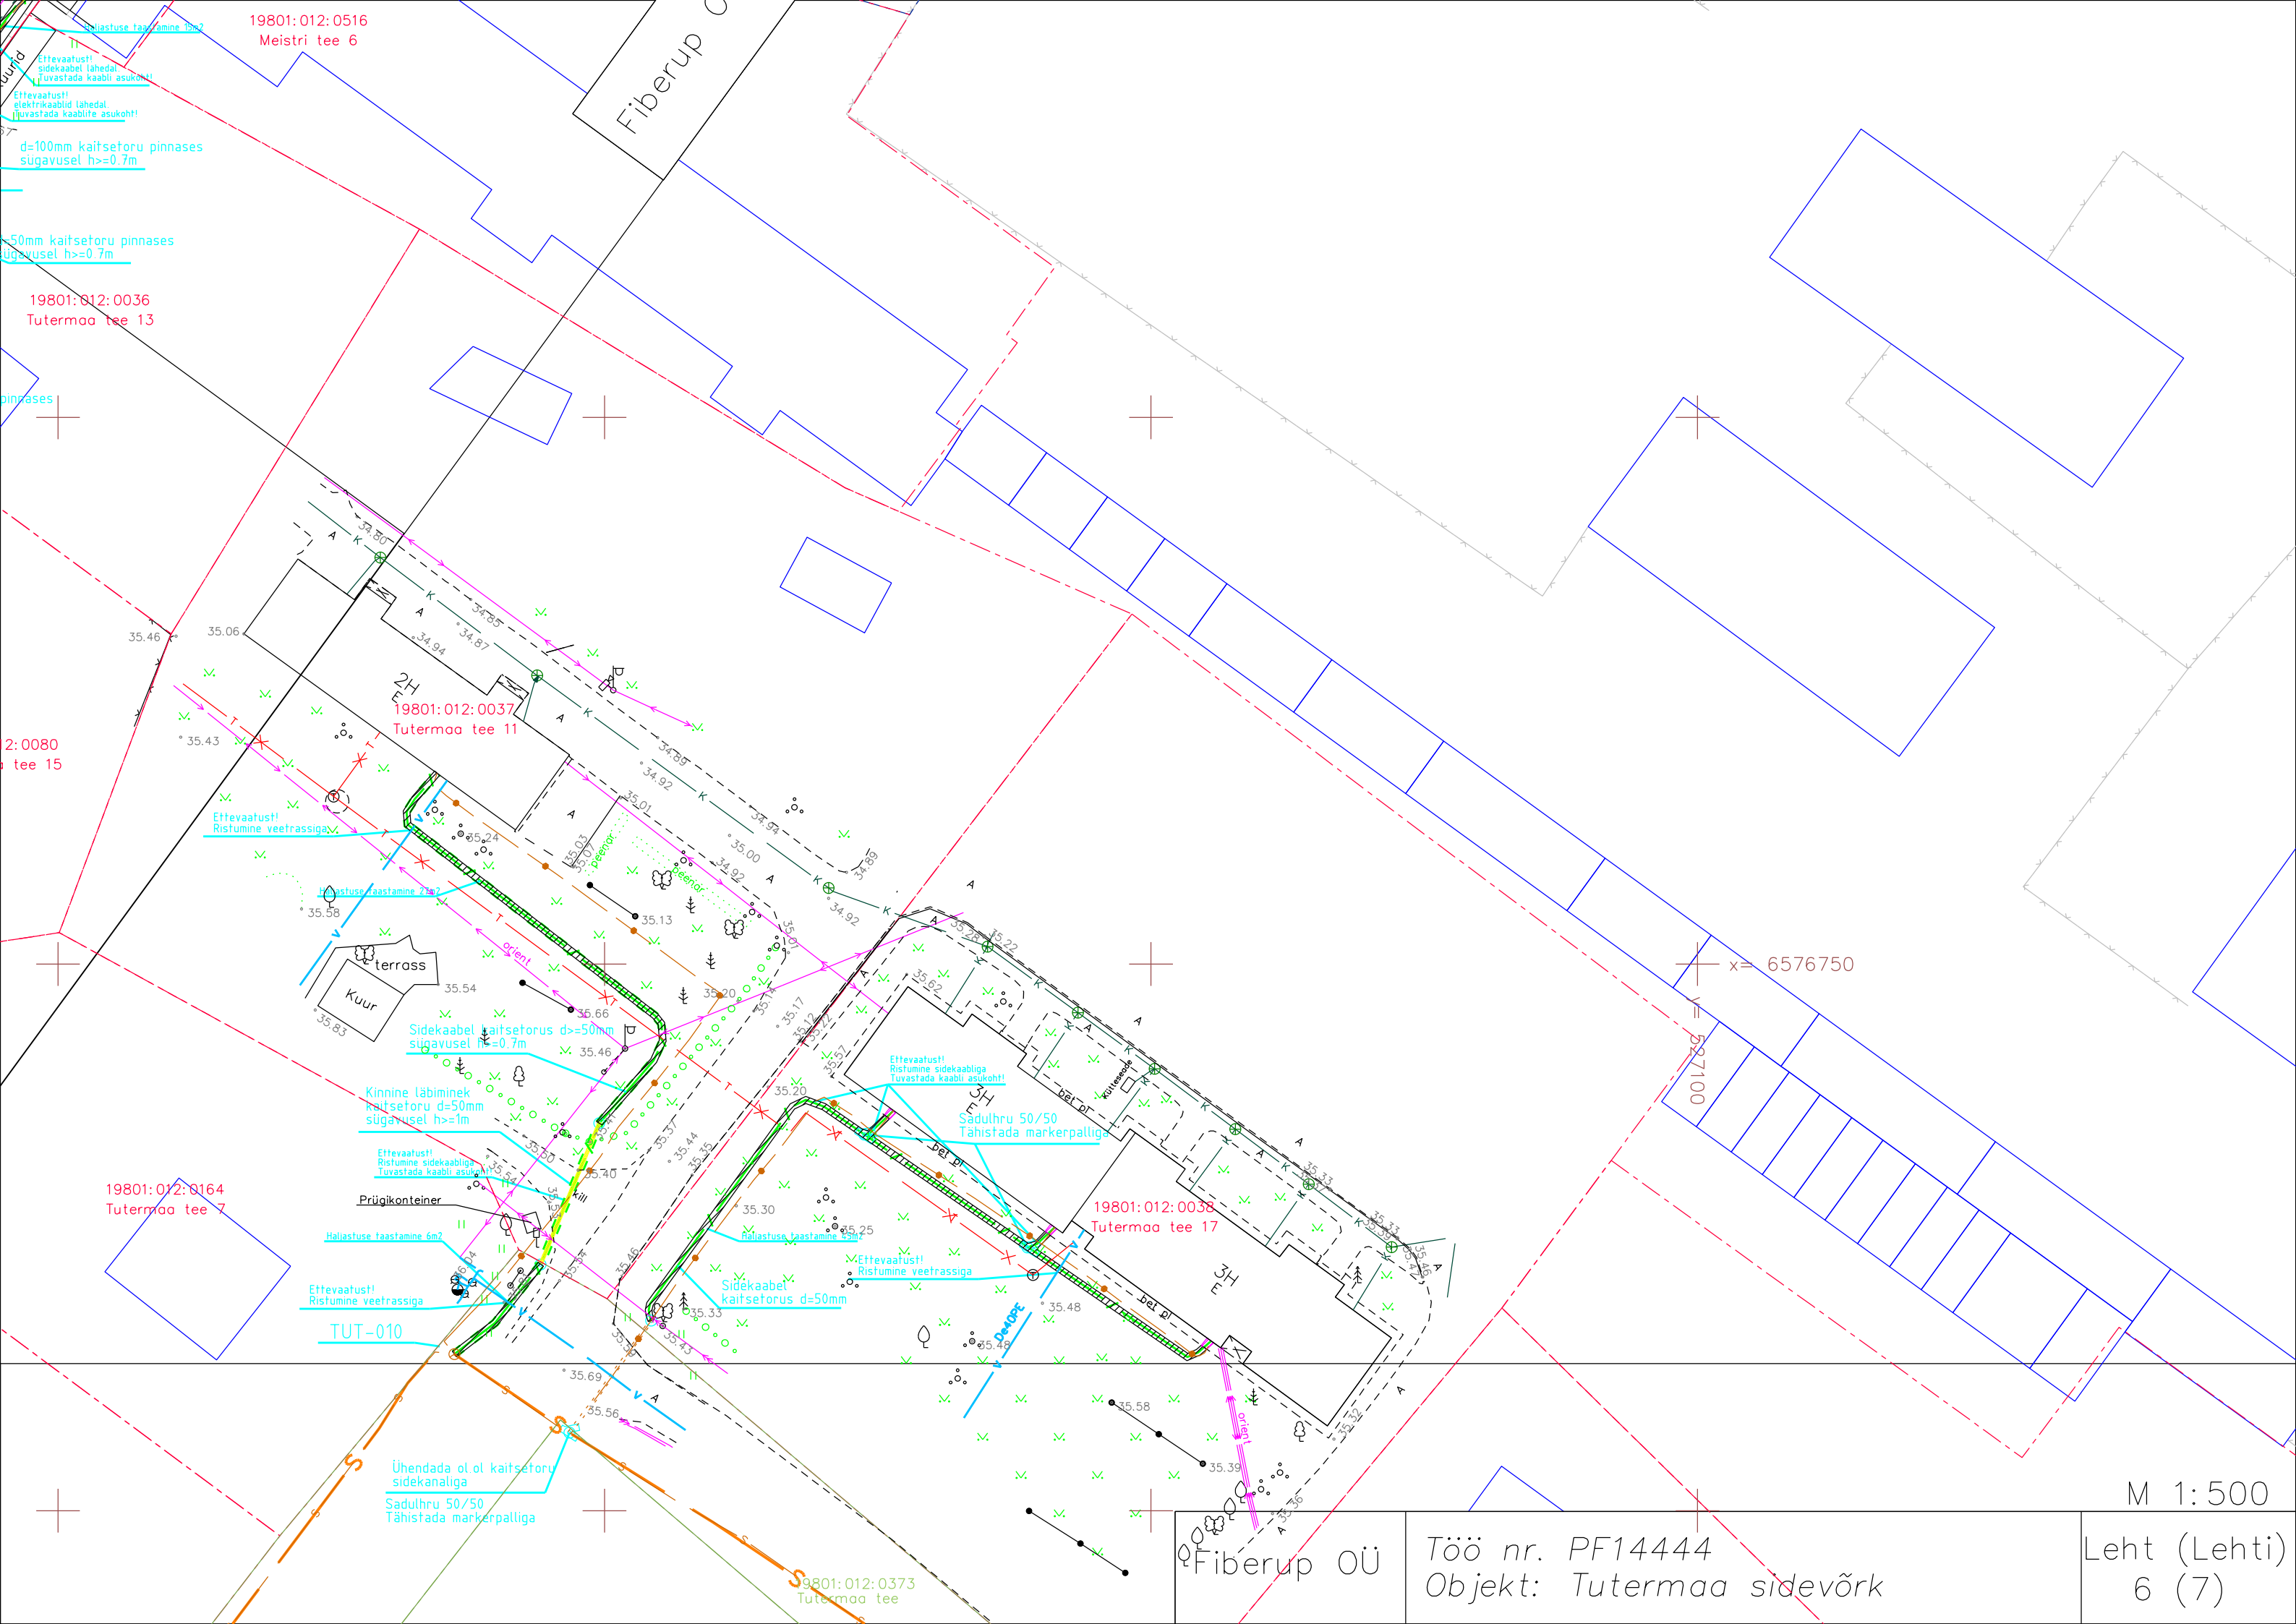

M 1:500

|            |                                              |                       |
|------------|----------------------------------------------|-----------------------|
| Fiberup OÜ | Töö nr. PF14444<br>Objekt: Tutermaa sidevõrk | Leht (Lehti)<br>6 (7) |
|------------|----------------------------------------------|-----------------------|