


11403 Ääsmäe mõisa tee

0.896 km

72704:002:0095

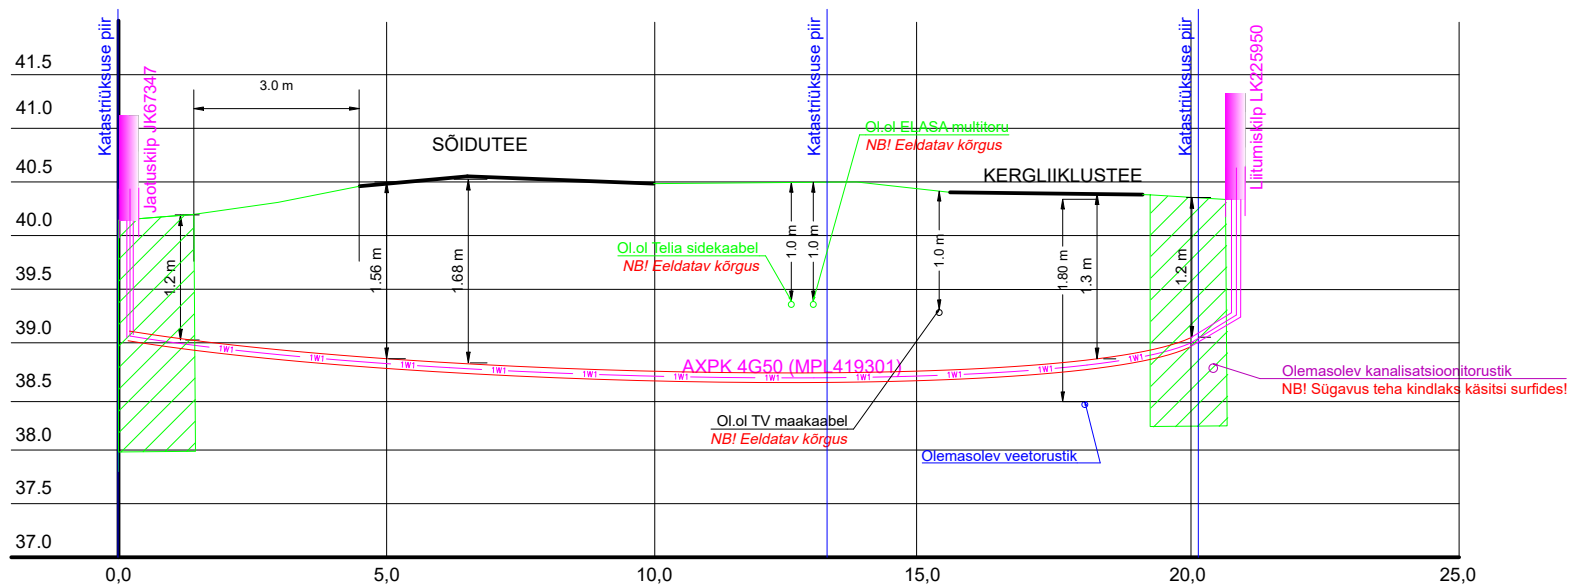

- Rajatav maakaabel kaitsetorus kinniselt 1250N
- Rajatav maakaabel kaitsetorus lahtiselt 750N

Puurimise stardi- ja lõpukaevik

Tellija: elektrilevi	enersense	Address: Mõigu 3, Tallinn 10112 Reg. nr: 11445550	Kuupäev: 02.02.2024 Töö nr: 57/0256
Töö nimetus: Mõisa tee 13 liitumine madalpingel Ääsmäe küla, Saue vald, Harjumaa LC0256		E-mail: egle.ninep@enersense.com Tel nr: +372 5597 1898	Joon nr: 003 Mõõtkava:-
Joonise nimetus: Ristumine riigiteega nr 11403 ja kergliiklusteega		Projekteeris: Egle Ninep-Kaselt Kontrollis: Liina Randvoo	