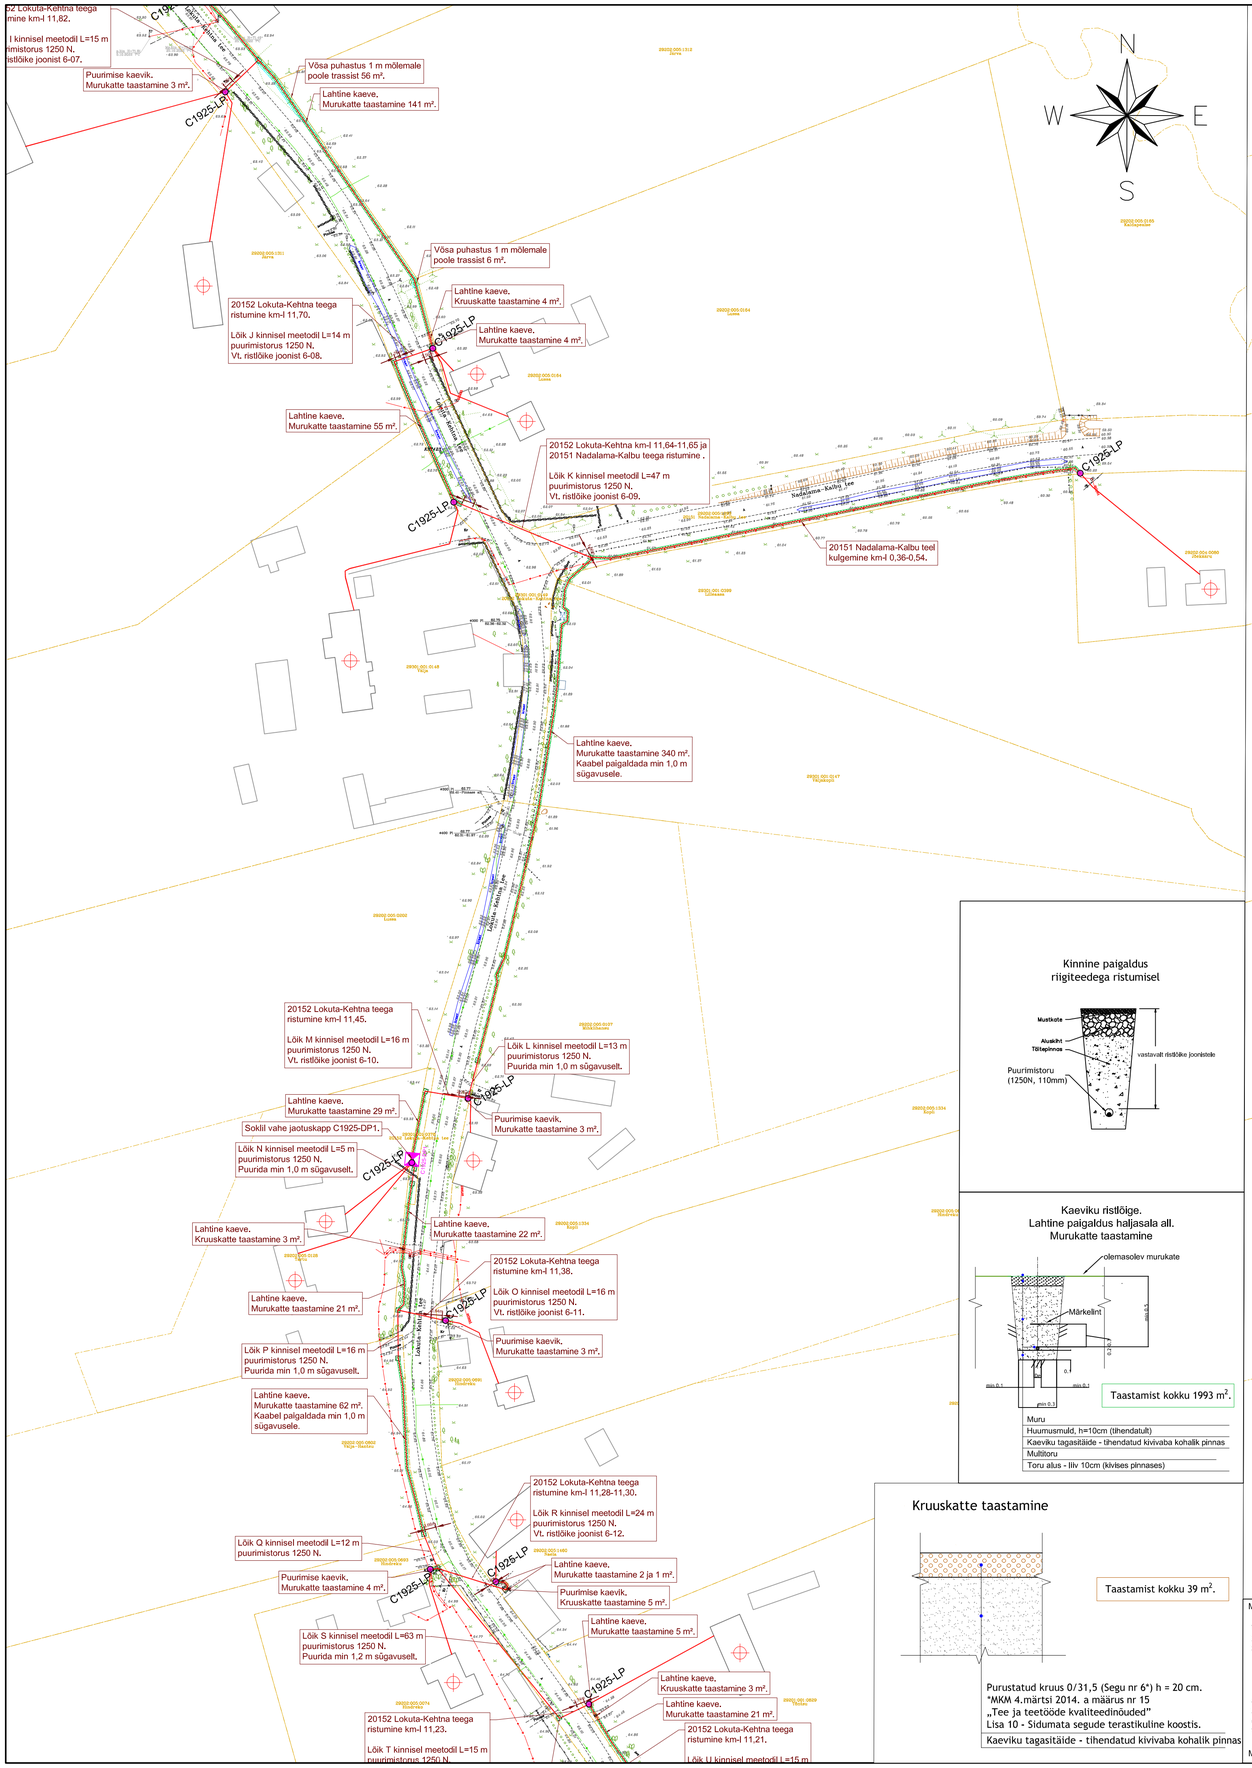

Märkused:

1. Katted taastada vastavalt Majandus- ja kommunikatsiooniministri 03.08.2015 määrusele nr.101 "Tee ja teetööde kvaliteedinõuded".
2. Ühikuta mõõdud meetrites.
3. Sõiduteede mahasõiduteede või parklate alla jäävad multitorud paigaldada täiendavalt 750N tugevusega kaitsetorusse ning vähemalt 1,0m allapoole ümbritsevast teepinnast. Haljasala all peab multitoru jäämа vähemalt 0,5m sügavusele. Kui multitoru paigaldamiseks kasutatakse kinnisel meetodil sundpuurmist siis peab kasutama kaitsetoru 1250N. Ristumistel Transpordiameti teedega kinnisel meetodil, paigaldada kaitsetorud min 1,5m allapoole ümbritsevast teepinnast ja kaitsta 1250N kaablikaitsetoruga ning toru otsad tähistatakse märkepallidega. Ülejäänud juhtudel riigiteede maa-alal paigaldada maakaablid min 1,2m sügavusele ja kaitsta 750N kaablikaitsetoruga.
4. Liivapadi kivises pinnases või kui kaevikupõhi jäetakse tasandamata.
5. Tagasitäitmisel pinnas tihendada.
6. Puudest ligemal kui 2m või teiste kommunikatsioonide kaitsetsoonis (2m) kaevetööd teostada käsitsi.
7. Pärast töid taastada pinnase ja teede endine olukord ning korrastada ehitusjäätmed.

Märkus: Geodeetiline alusplaan koostatud Geodeesia24 OÜ poolt. Töö nr 6927-22-5. Kordinaadid L-EST 97. Kõrgus EH2000 süsteemis.

TINGMÄRGID	
	Projekteeritud multitoru maaliin kaitsetorus
	Perspektiivne kliendi maaliin
	Projekteeritud lõpp-punkt
	Projekteeritud vahejaotuskapp
	Kaevis ja kruuskatte taastamine
	Kaevis ja haljasala taastamine
	Kaevis ja freesasfalti taastamine
	Võsa puhastus
	Kinnistupiir
M	Projekteeritud kaev
	Jaotuskapp

Projekteerija: Keskkonnaprojekt (Ehitusteenus & Ehituskontroll) OÜ KESKKONNAPROJEKT, A: Ringtee 12, 50105 Tartu, T: +372 7305 060, E: kp@keskkonnaprojekt.ee, MTR reg nr EL10769210-0001	Töö nimetus: Passiivse elektroonilise side juurdepääsuvõrgu rajamine, A18N019		Töö tellija: Enefit Connect OÜ
	Joonise nimetus: Asendiplaan		Töö väljaandmise aeg: 17.11.2022
			Joonise digiaadress
Kontrollis: Marek Liiboupin	Allkiri: /allkirjastatud digitaalselt/	Objekti aadress: Kalbu küla, Kehtna vald, Rapla maakond	Projekti staadium: EP; Töö number: VT1925
Projekteeris: Maarja Salu	Allkiri: /allkirjastatud digitaalselt/		Mõõtkava: 1:1000; Joonise number: 4-02