


ISIKLIKU KASUTUSÕIGUSE SEADMISE PLAAN

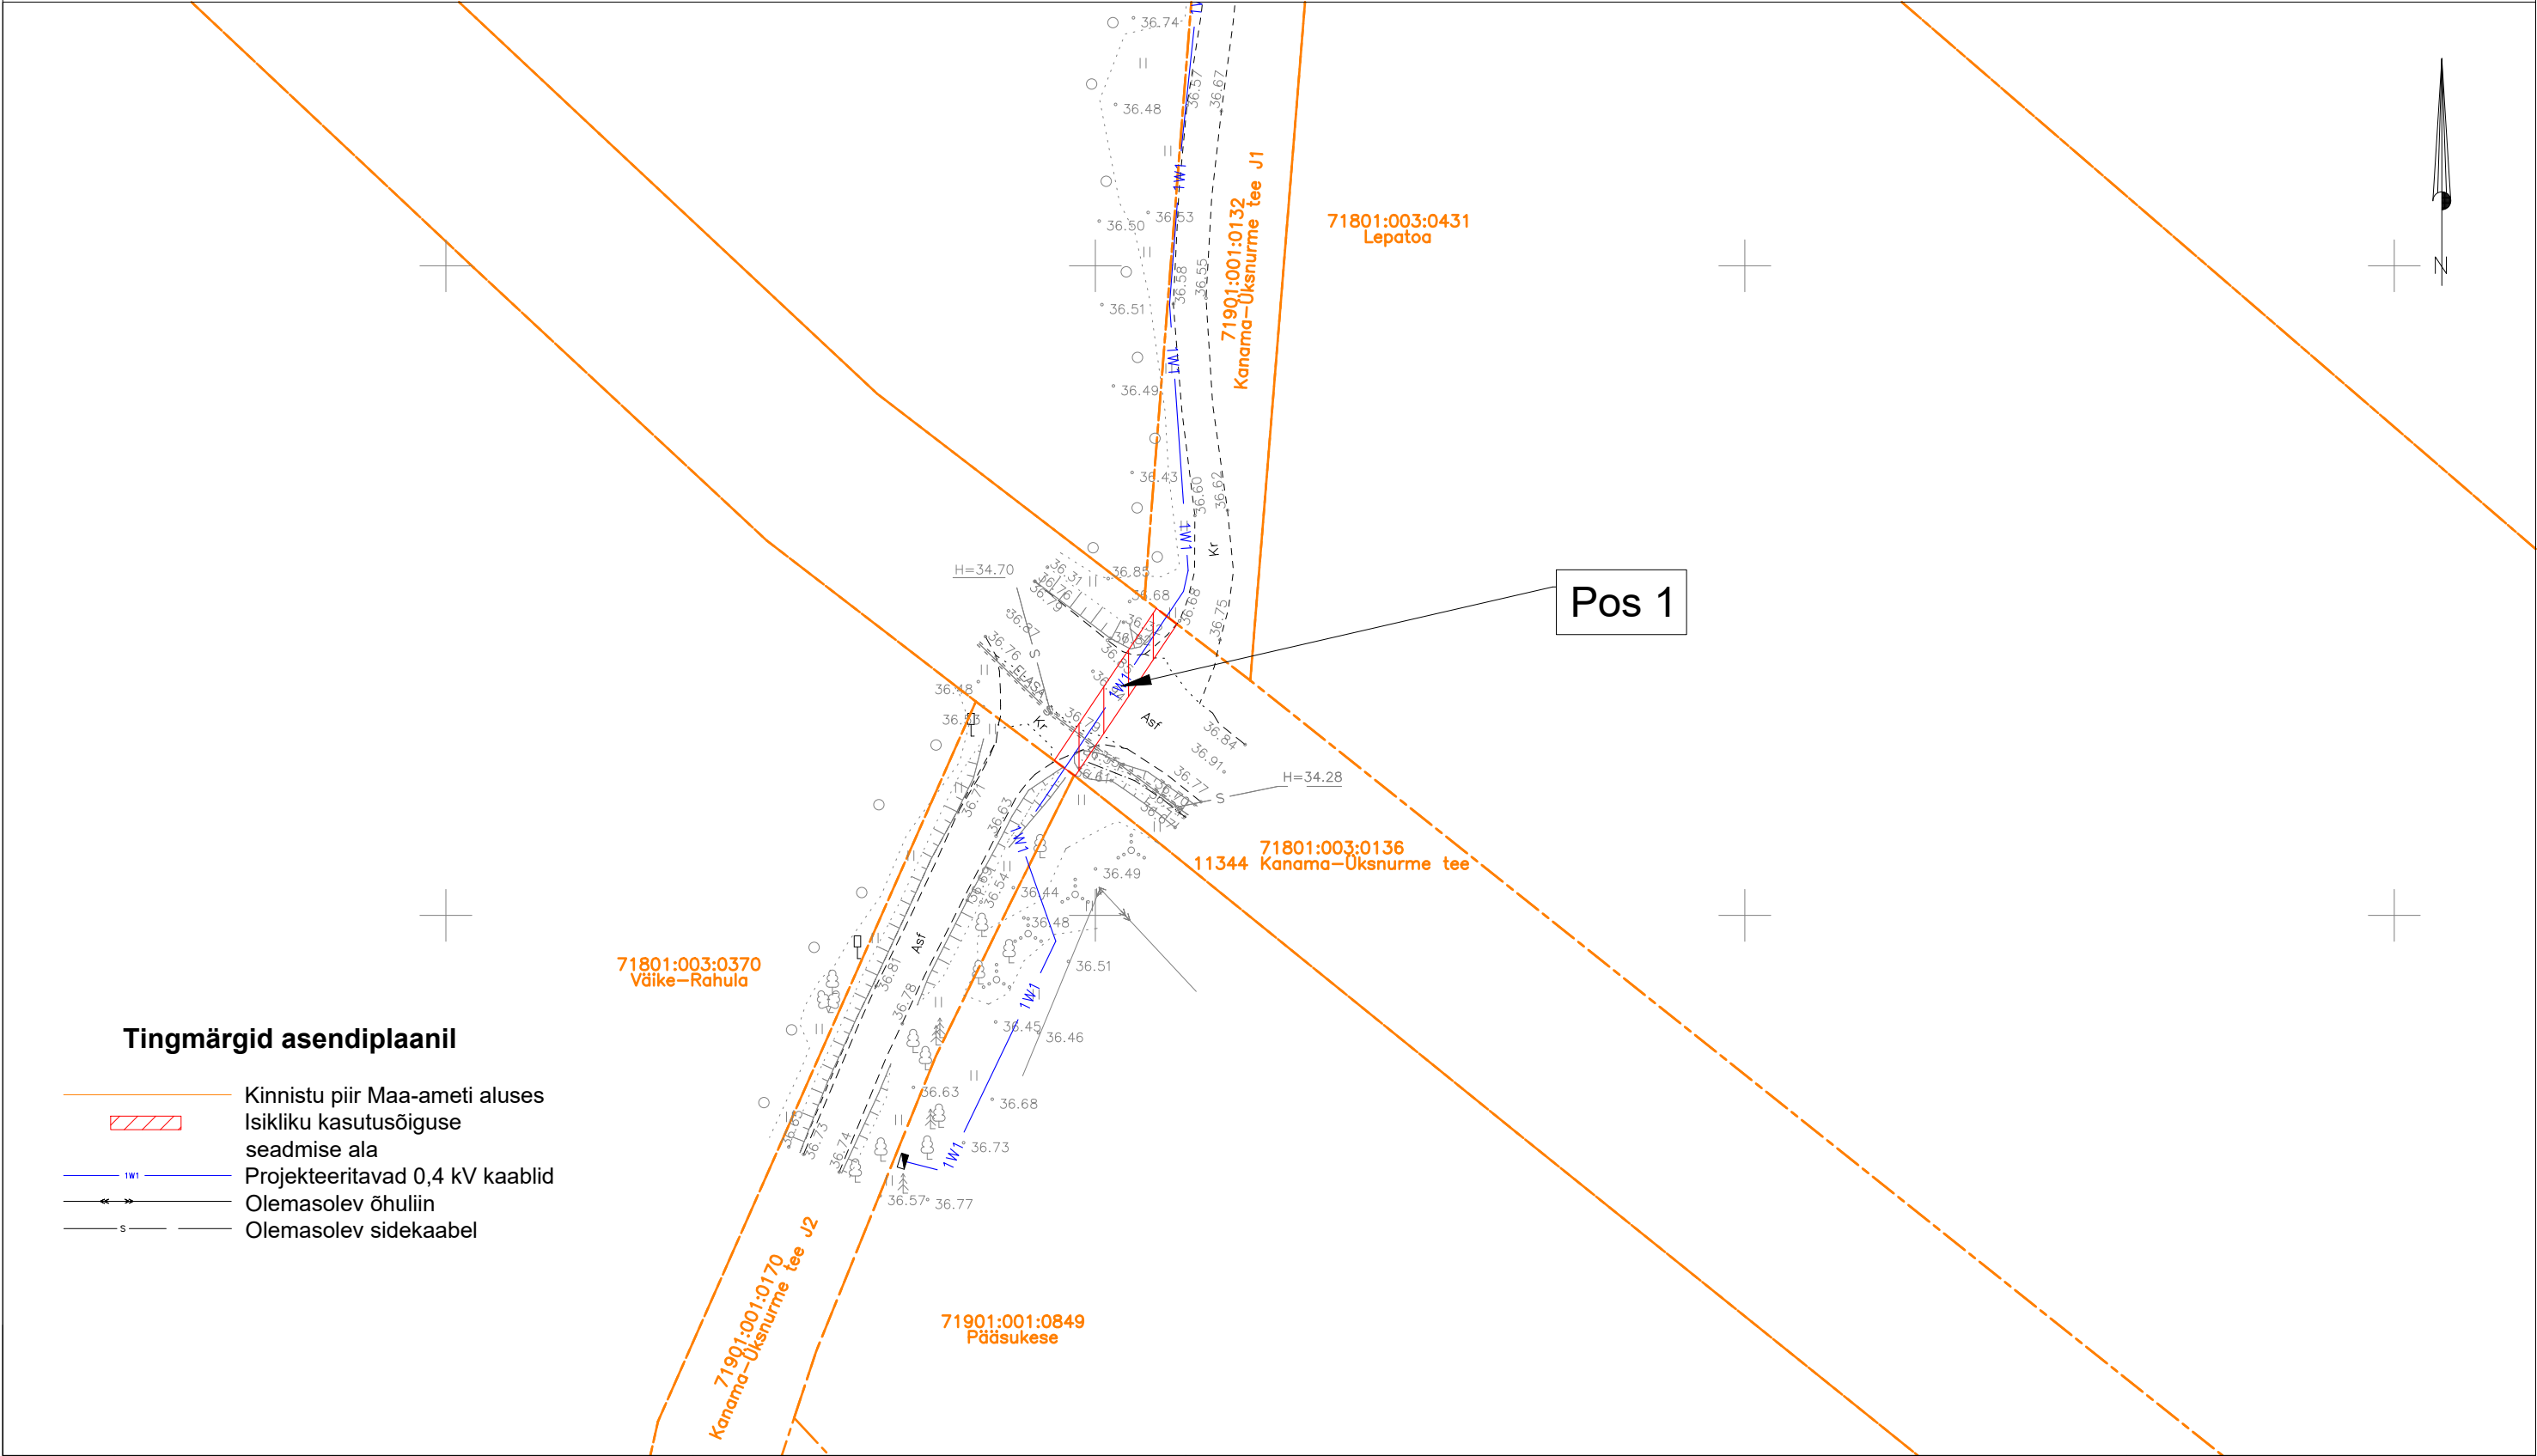

Jrk nr.	Kasutusala pos nr. (plaani)	Kinnistu registriosa number	Katastriüksse tunnus, nimi ja sihtotstarve	Ala pindala ruutmeetrites m ²	Projekt: LC4157 Töö nr: 25-117
1	Pos 1	10251650	71801:003:0136 11344 Kanama-Üksnurme tee Transpordimaa 100%	28 m ²	Möötkava: 1:500 (A3)
					Plaani koostas: Hardi Tamme Hardi.tamme@enersense.com +372 5174402