




ISIKLIKU KASUTUSÕIGUSE SEADMISE PLAAN

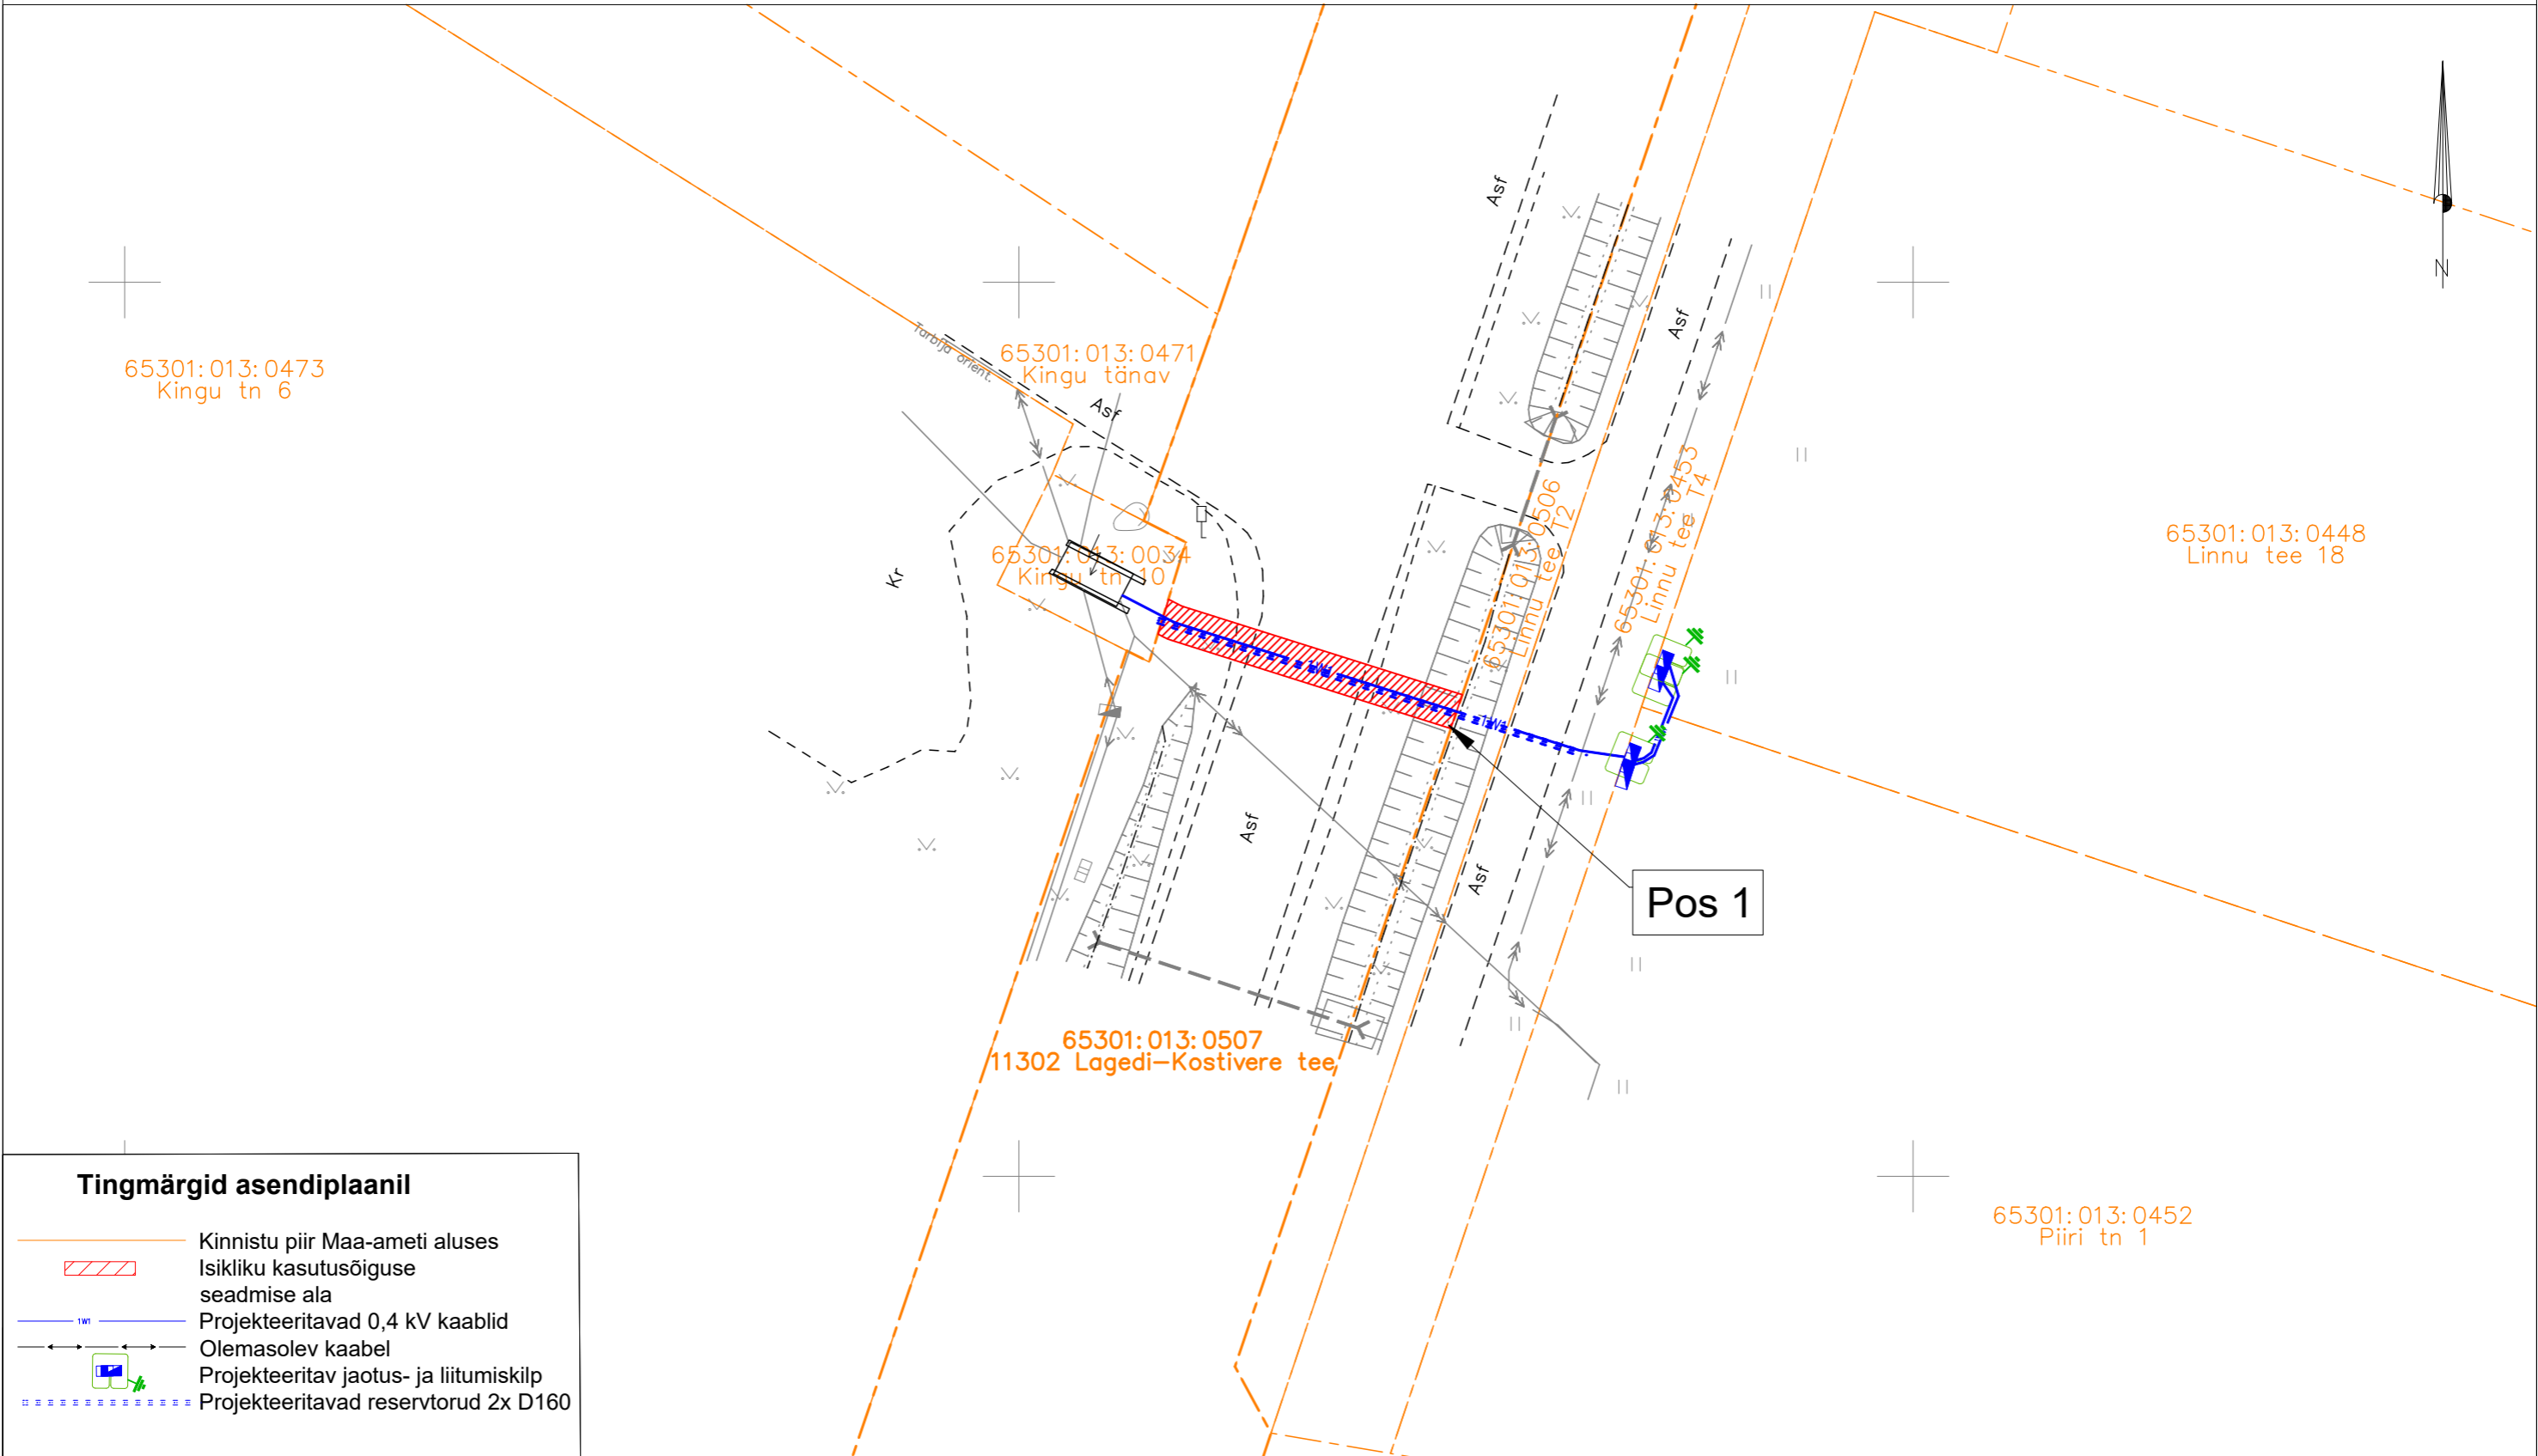

Tingmärgid asendiplaanil

- Kinnistu piir Maa-ameti aluses
- Isikliku kasutusõiguse seadmise ala
- Projekteeritavad 0,4 kV kaablid
- Olemasolev kaabel
- Projekteeritav jaotus- ja liitumiskilp
- Projekteeritavad reservtorud 2x D160

Jrk nr.	Kasutusala pos nr. (plaanil)	Kinnistu registriosa number	Katastriüksse tunnus ja nimi	Ala pindala ruutmeetrites m <sup>2</sup>	Tellija: Elektrilevi OÜ	Töövõtja: Enersense AS	Projekt: LC4553 Töö nr: ENS-25-156
1	Pos 1	12582950	65301:013:0507 11302 Lagedi-Kostivere tee	35 m <sup>2</sup>			Möötkava: 1:500 (A3)
					Töö nimetus: Linnu tee 18-1 liitumine madalpingel, Kopli küla, Rae vald, Harju maakond		<b>Plaani koostas:</b> Janar Kubbi / Egle Ninep-Kaselt egle.ninep@enersense.com +372 5597 1898