



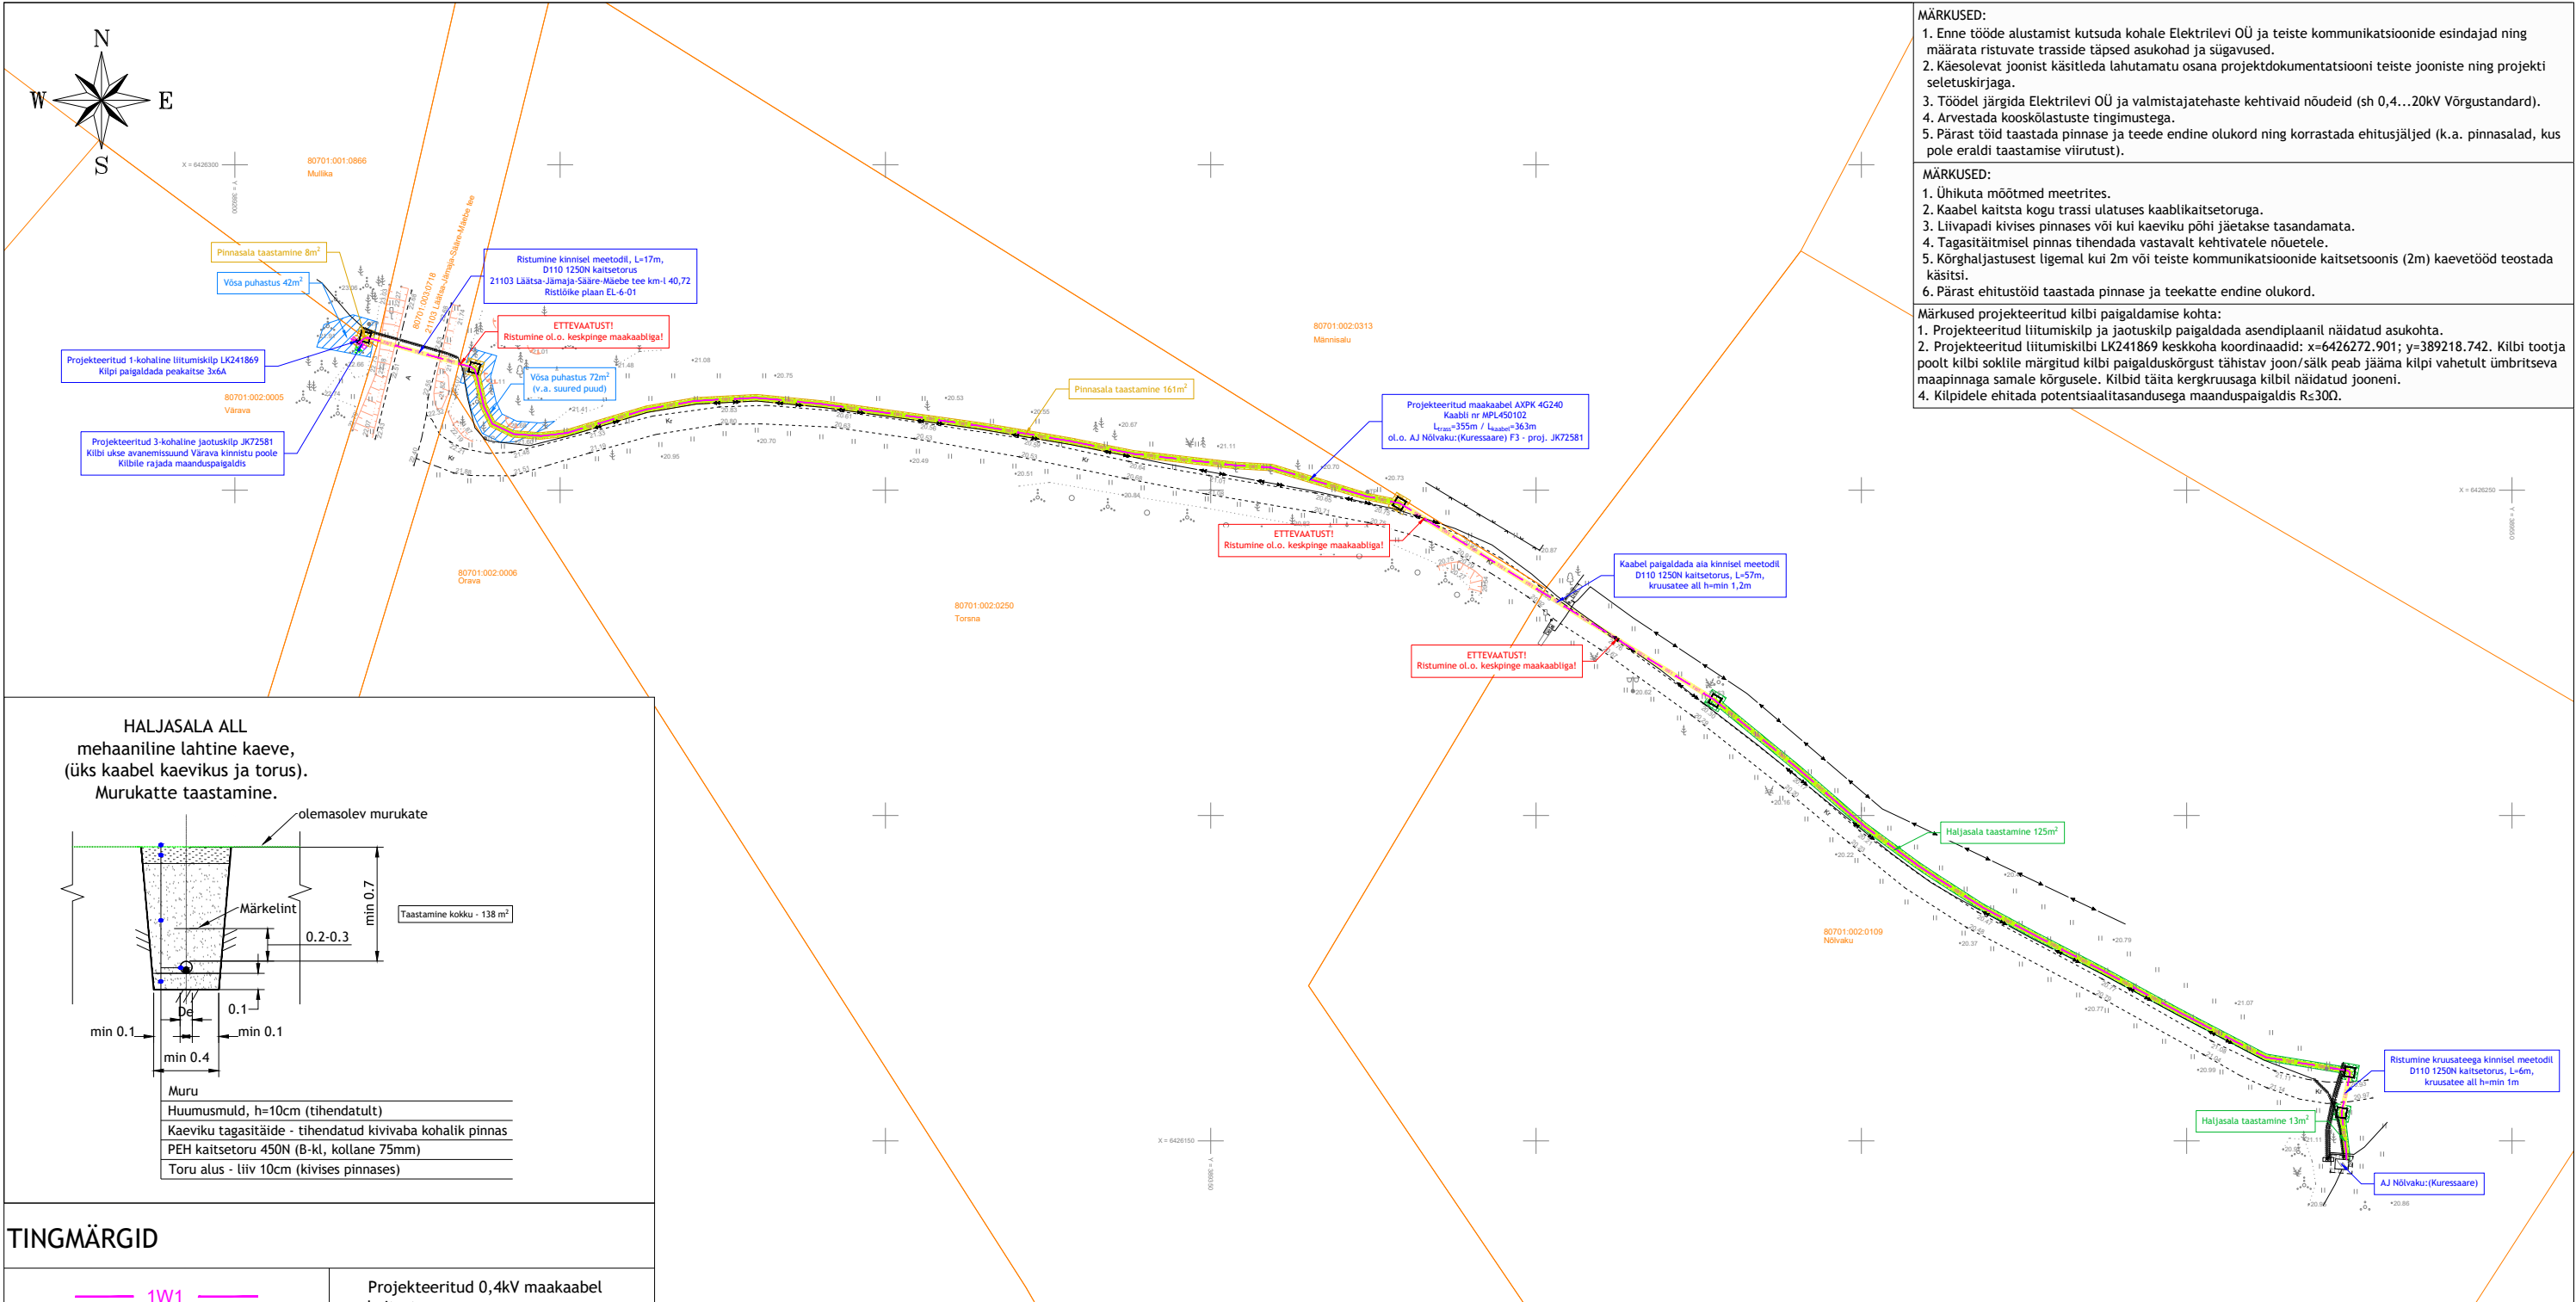


- MÄRKUSED:**
- Enne tööde alustamist kutsuda kohale Elektrilevi OÜ ja teiste kommunikatsioonide esindajad ning määrata ristuvate trasside täpsed asukohad ja sügavused.
 - Käesolevat joonist käsitleda lahutamatu osana projektdokumentatsiooni teiste jooniste ning projekti seletuskirjaga.
 - Töodel järgida Elektrilevi OÜ ja valmistajatehaste kehtivaid nõudeid (sh 0,4...20kV Võrgustandard).
 - Arvestada kooskõlastuste tingimustega.
 - Pärast töid taastada pinnase ja teede endine olukord ning korrastada ehitusjäljed (k.a. pinnasalad, kus pole eraldi taastamise viirutust).
- MÄRKUSED:**
- Ühikuta mõõtmed meetrites.
 - Kaabel kaitsta kogu trassi ulatuses kaablikaitsetoruga.
 - Liivapadi kivises pinnases või kui kaeviku põhi jäetakse tasandamata.
 - Tagasitõimisel pinnas tihendada vastavalt kehtivatele nõuetele.
 - Kõrghaljastusest ligemal kui 2m või teiste kommunikatsioonide kaitsetsoonis (2m) kaevetööd teostada käsitsi.
 - Pärast ehitustöid taastada pinnase ja teekatte endine olukord.
- Märkused projekteeritud kilbi paigaldamise kohta:
- Projekteeritud liitumiskilp ja jaotuskilp paigaldada asendiplaanil näidatud asukohta.
 - Projekteeritud liitumiskilbi LK241869 keskkoha koordinaadid: x=6426272.901; y=389218.742. Kilbi tootja poolt kilbi sokile märgitud kilbi paigalduskõrgust tähistav joon/sälg peab jääma kilbi vahetult ümbritseva maapinnaga samale kõrgusele. Kilbid täita kergkruusaga kilbil näidatud jooneni.
 - Kilpidele ehitada potentsiaalitasandusega maanduspaigaldis R_s≤30Ω.

HALJASALA ALL
mehaaniline lahtine kaeve,
(üks kaabel kaevikus ja torus).
Murukatte taastamine.

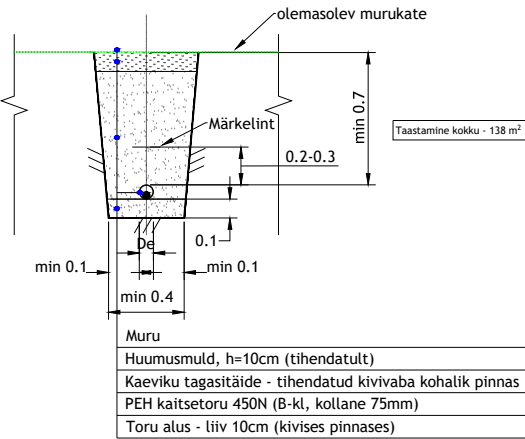

TINGMÄRGID

1W1	Projekteeritud 0,4kV maakaabel kaitsetorus
	Projekteeritud liitumiskilp
	Projekteeritud jaotuskilp
	Projekteeritud maanduspaigaldis
	Haljasala taastamine
	Pinnasala taastamine
	Võsa puhastus
	Projekteeritud kaitsetoru 450N
	Projekteeritud puurimistoru 1250N
	Suundpuurimise lõpu- ja alguskaevik (1,5 x 1,5m)

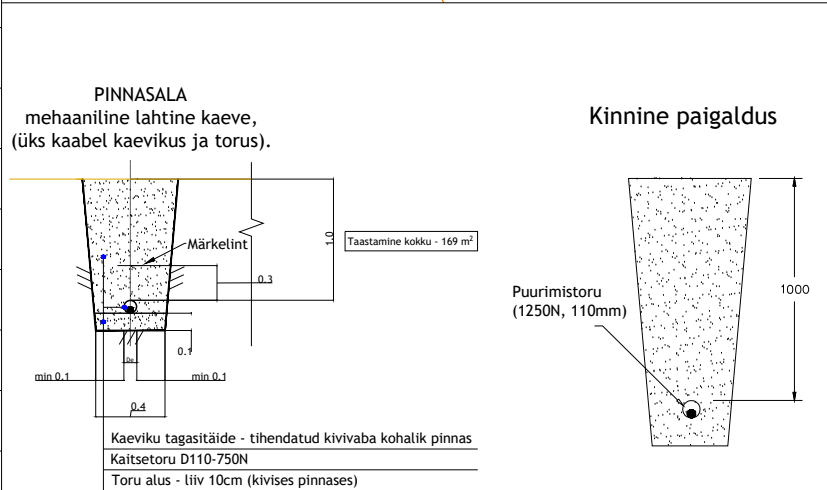

Muudatuse nr	Kuupäev	Projekteerija	Vastutav spetsialist	Selgitus
Projekteerija			Töö nimetus	Töö tellija
 OÜ KESKKONNAPROJEKT A: Ringtee 12, 51013 Tartu T: +372 7305 060 E: kp@keskkonnaprojekt.ee MTR reg nr EL10769210-0001			Värava kinnistu liitumine, Mõntu küla, Saaremaa vald, Saare maakond	Elektrilevi OÜ
			Joonise nimetus	Töö väljaandmise aeg
			Asendiplaan	15.07.2026
			Joonise digiaadress	LC5418_TP_EL-4-01_Asendiplaan.dwg
Kontrollis			Objekti aadress	Projekti staadium
Marek Uiboupin			Mõntu küla, Saaremaa vald, Saare maakond	TP
Projekteeris				Töö number
Marek Uiboupin				LC5418
Projekteeris				Joonise number
Maarja Kogri				EL-4-01