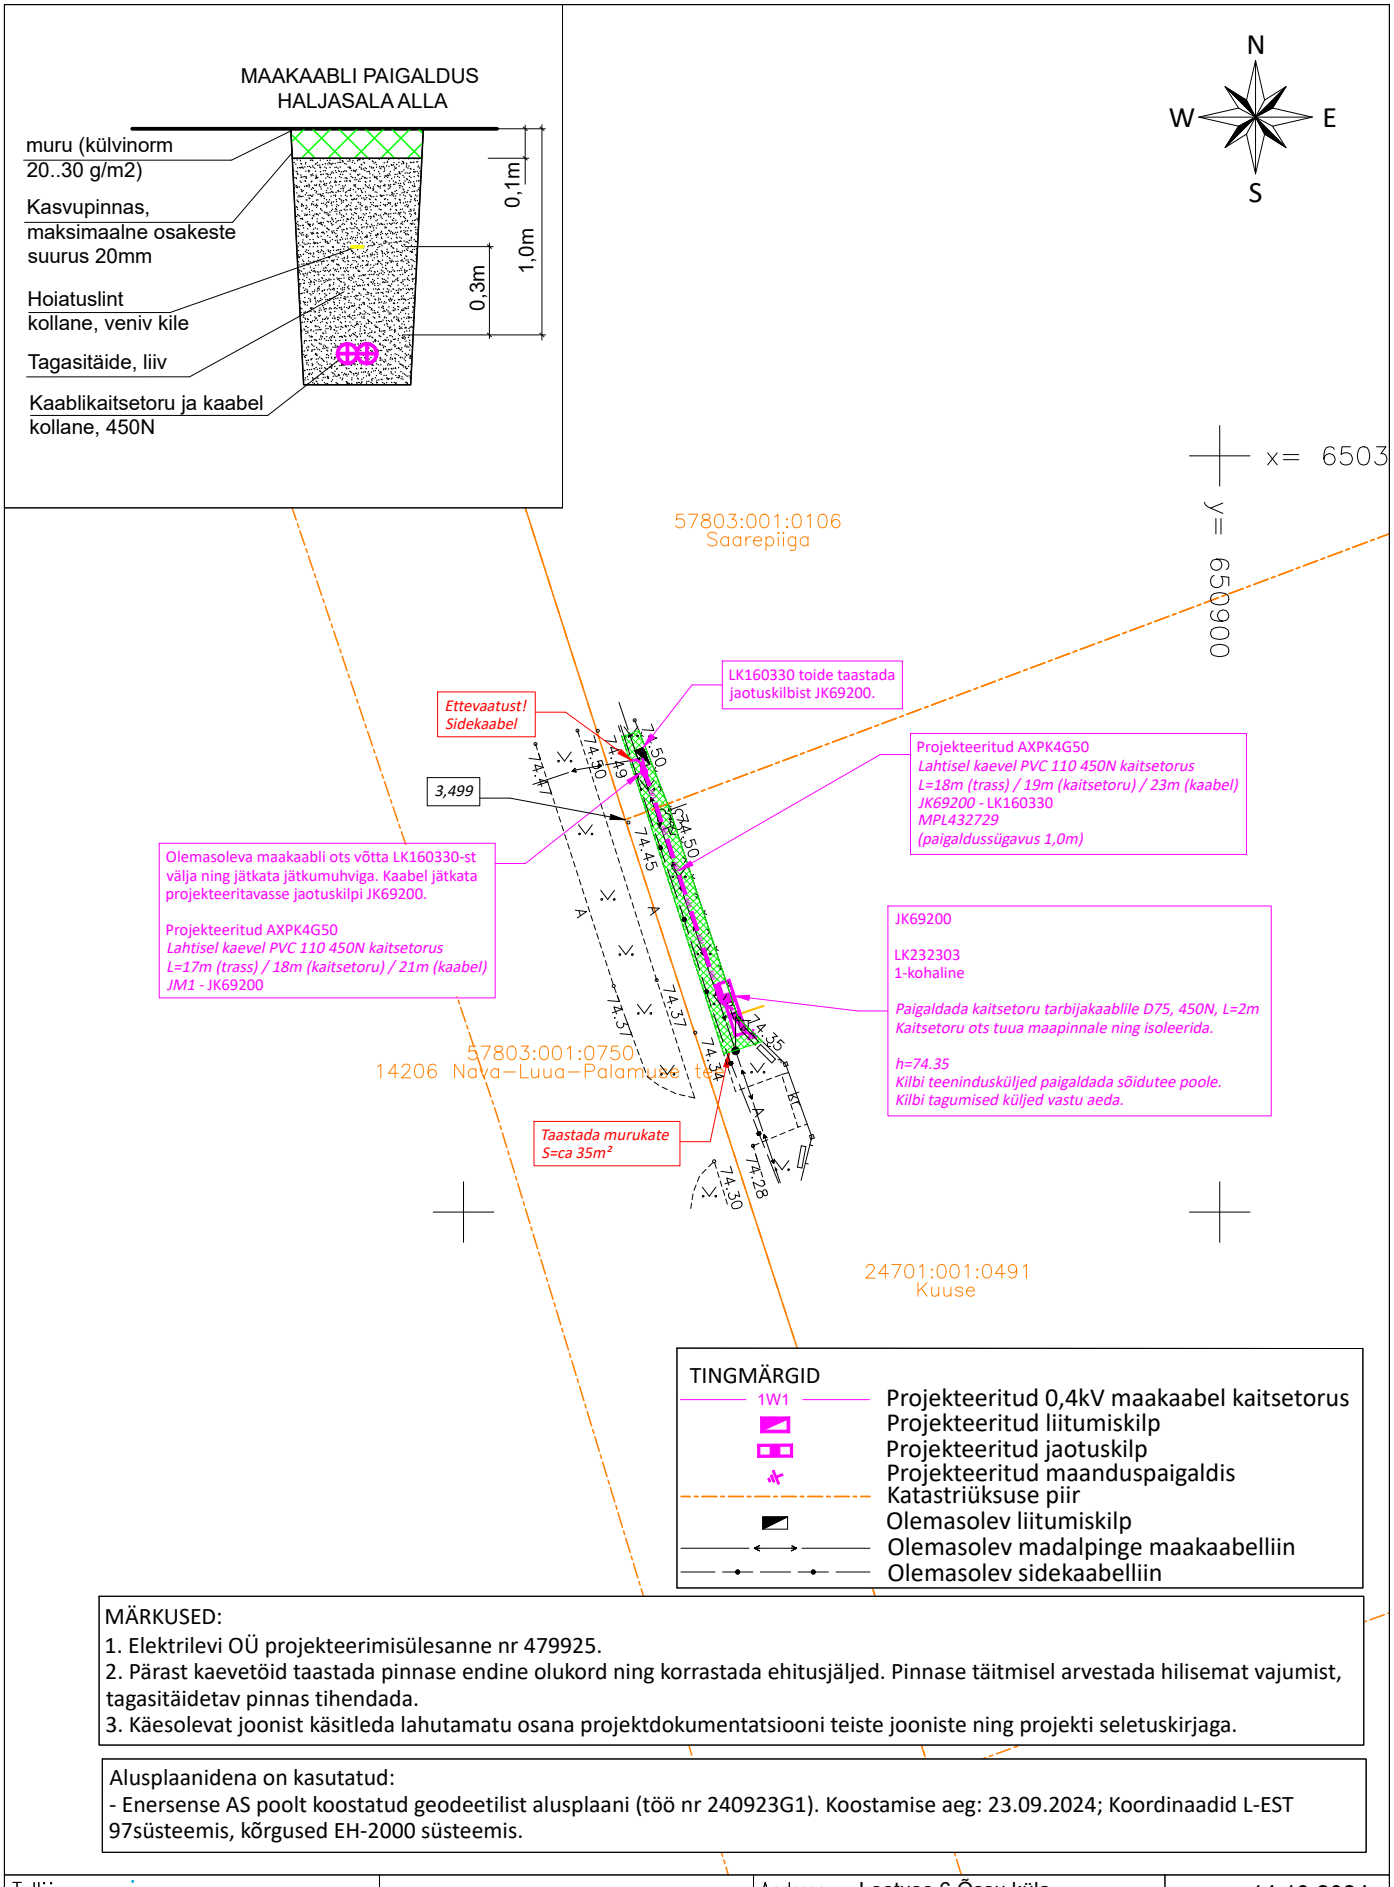

MÄRKUSED:
1. Elektrilevi OÜ projekteerimisülesanne nr 479925.
2. Pärast kaevetöid taastada pinnase endine olukord ning korrastada ehitusjäljed. Pinnase täitmisel arvestada hilisemat vajumist, tagasitäidetav pinnas tihendada.
3. Käesolevat joonist käsitleda lahutamatu osana projektdokumentatsiooni teiste jooniste ning projekti seletuskirjaga.

Alusplaanidena on kasutatud:
- Enersense AS poolt koostatud geodeetilist alusplaani (töö nr 240923G1). Koostamise aeg: 23.09.2024; Koordinaadid L-EST 97süsteemis, kõrgused EH-2000 süsteemis.

Tellija: elektrilevi / enersense		Aadress: Lootuse 6 Õssu küla, Kambja vald Tartumaa 61713	Kuupäev: 14.10.2024
		Reg nr: 11445550	Töö nr: LC2307
		Telefon: 5260354	Joonise nr: 01
Töö nimetus:	Kuuse kinnistu liitumine madalpingel, Luua küla, Jõgeva vald, Jõgeva maakond TÖÖPROJEKT	e-mail: roland.molder@enersense.com	Mõõtkava: M1:500/A4
		Projekteerija: Roland Mölder	
Joonise nimetus:	ASENDIPLAAN	Kontrollija: Siim Holtsmann	Muudatus: Ver 1