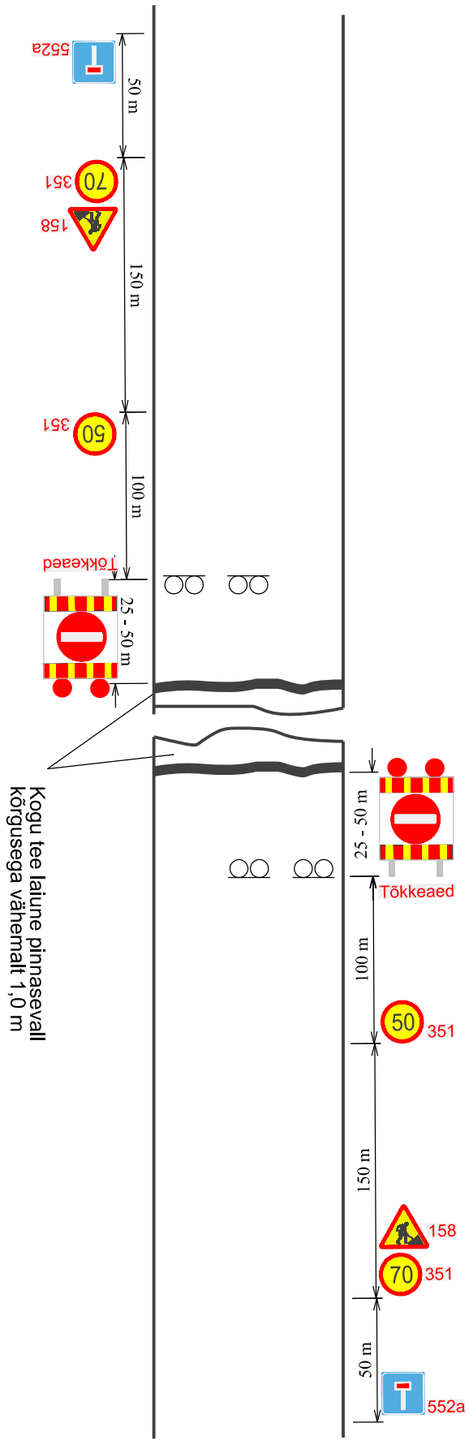

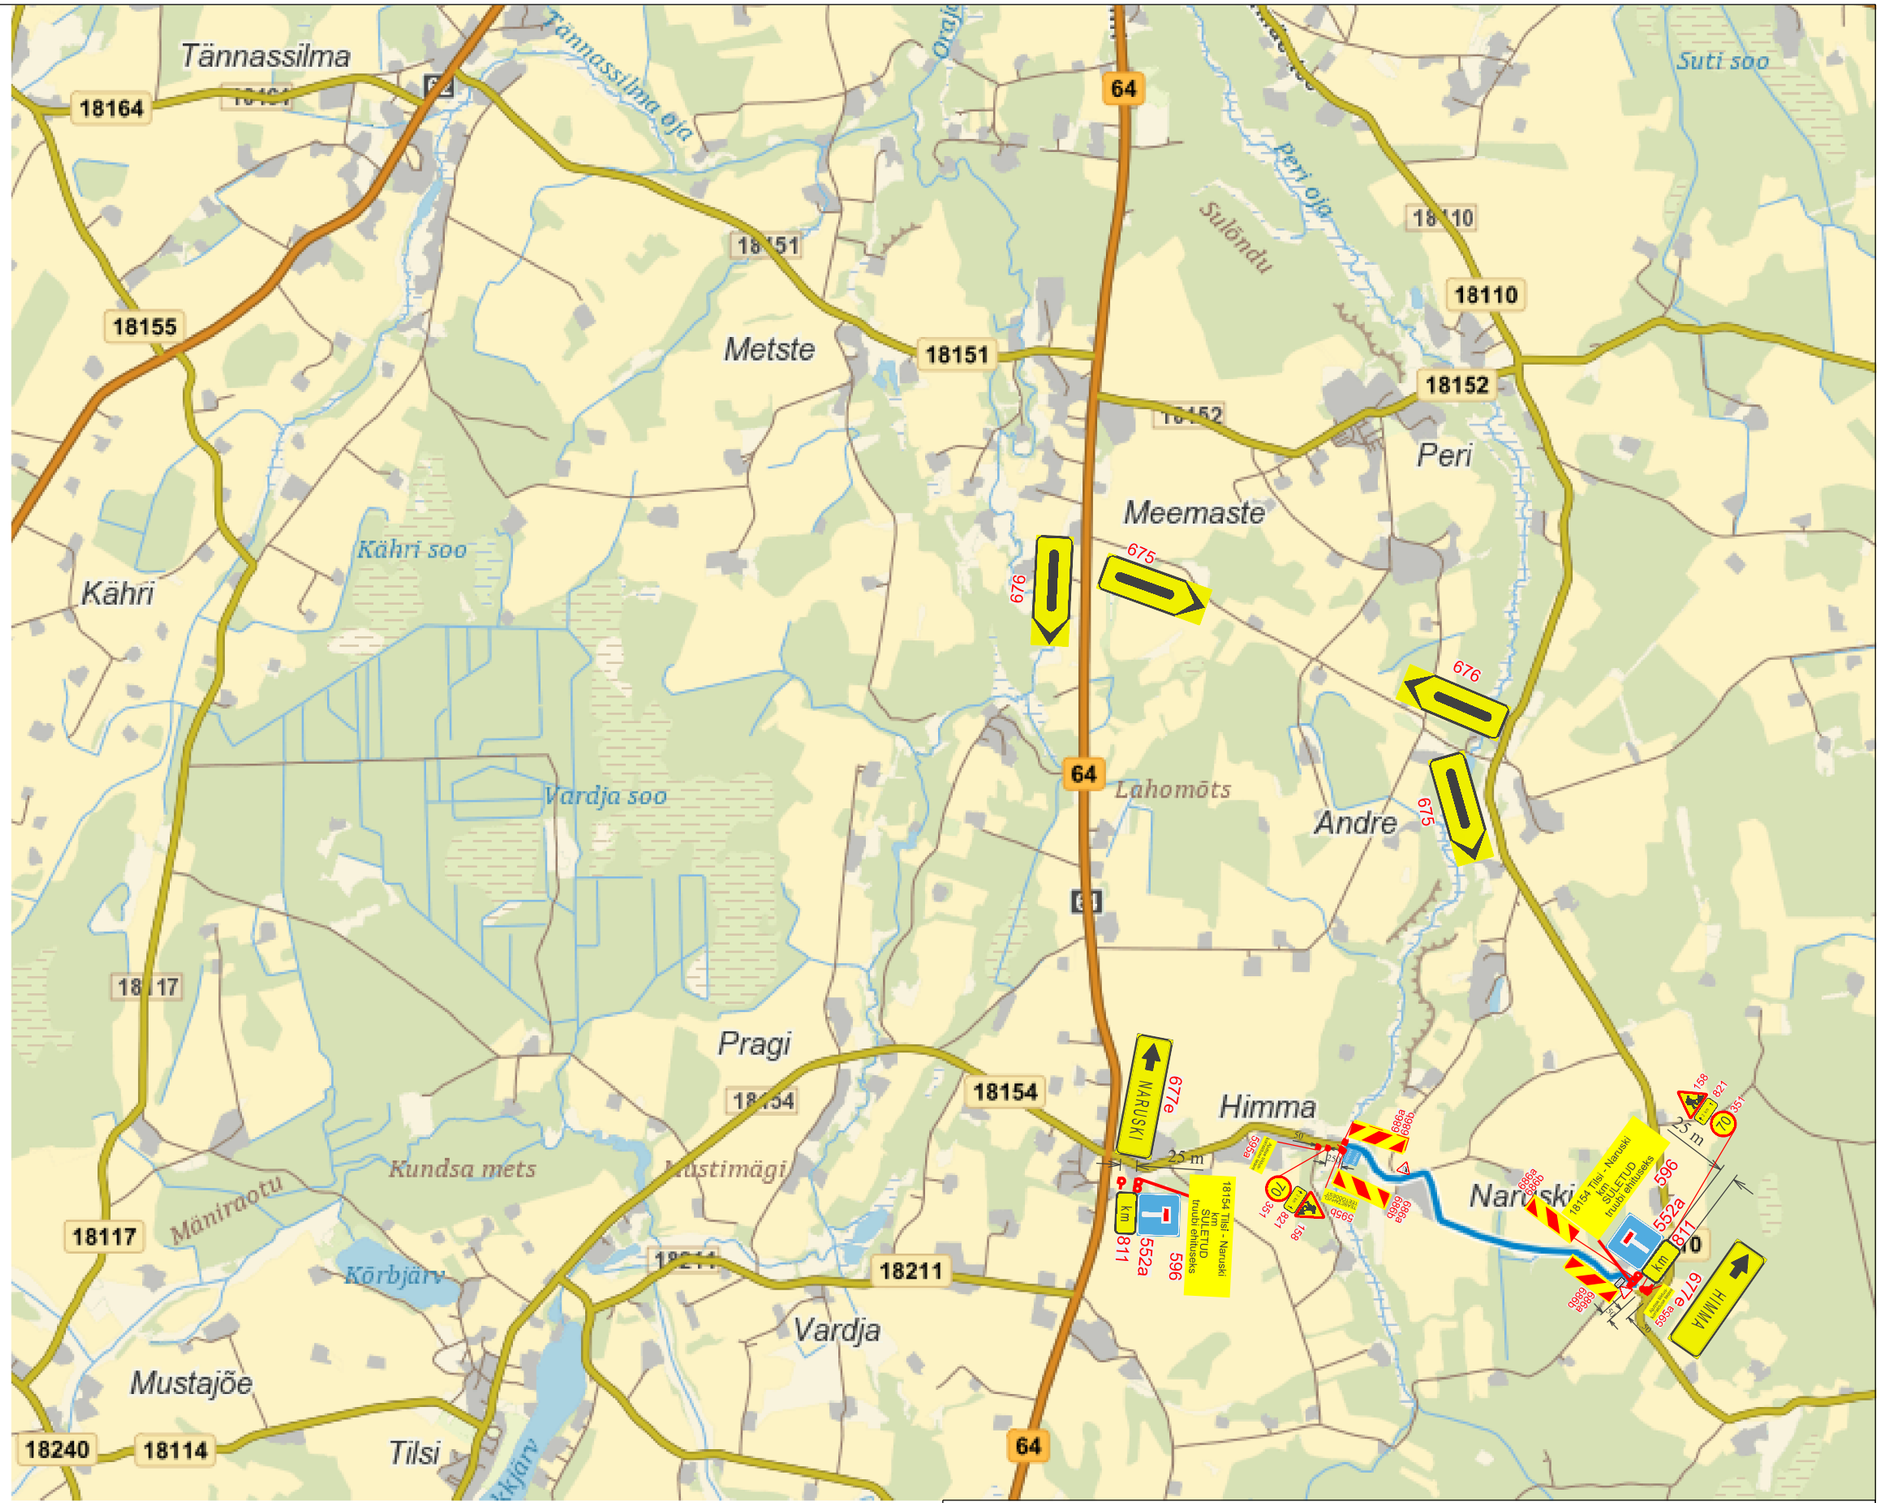

Märkused:

Paigaldada 2 suurusgrupi märgid II klassi kilega.

Märgile 811 märgitakse kaugus truubi ehituse kohani.

Märgi 596 tähe kõrgus 100 mm.

Vähemalt 1 ööpäev enne tööde alustamist teavitada Transpordiametit Tark Tee liikluspiirangute iseteeninduskeskkonnas.

Teehoiutööde teostamisel järgida Majandus-ja taristuministri määruses nr 43 13.07.2018 Nõuded ajutisele liikluskorraldusele sätestatut

Aluskaart Maa-ameti geoportaalist

TÖÖ NIMETUS	RH 274131 Kruusateede remont lõuna regioonis 2024 Osa 2 — Kruusateede remont Põlva maakonnas 2024				
JOONIS	Kõrvalmaantee ehitusaegne ajutine ümbersõiduskeem	7,437 - 9,417 truupide			
KOOSTAJA	VERSTON OÜ Majandustegevusteade ELK000002 Pärnu tn 128, 72720 Paide Tel 641 4484 e-post verston@verston.ee	VERSTON www.verston.ee	TELLIJA	TRANSPORDIAMET Valge 4 11413 Tallinn Tel 620 1200 e-post info@transpordiamet.ee	
OBJEKTI ASUKOHT	18154 km 7,437 - 9,417	KUUPÄEV 19.aprill 2024	TÖÖ NR JA STAADIUM 241924ET LS	JOONIS / JOONISEID 8 / 10	MÕÕTKAVA SKEEM
KOOSTAJA	Reet Hõbenik		MUUDATUS	TÖÖDE TEOSTAMISE AEG 05.2024 - 10.2024	