
MURU TAASTAMINE S=109m2


M 1:50

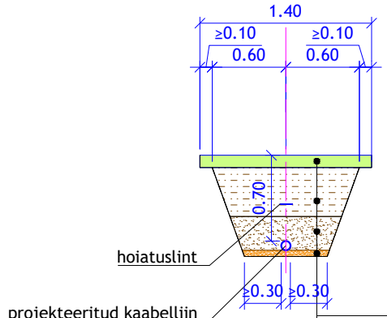


Kasvupinnas ja muru külv	h= 10 cm
Kaeviku tagasitäide välja kaevatud materjaliga, kt=0,92	h= 40 cm
Esmane tagasitäide keskteraline liiv/looduslik kruus või olemasolevpinnas, millest eemaldatud mitte sobiv materjal fr. 0.063…63, E≥60 MPa	h= 20 cm
Kaitsetoru sängituskiht keskteraline liiv/looduslik kruus fr. 0.063…63, E≥60 MPa	h= 5 cm
Tihendatud kaeviku küna põhi E≥60 MPa (tihendamise mitte saavutamisel kiiluda paekillustikuga 4/16, mis asendab kaitsetoru sängituskihti)	

JALGTEE BETOONKIVISILLUTISE TAASTAMINE S=3m2

M 1:50

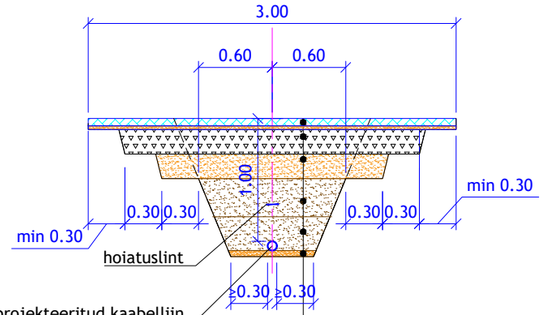

Betoonkivid (võimalusel ol.olevad kivid)	h= 6 cm
Paigalduskiht	h= 3 cm
Paekillustikust alus fr.4/63, E≥140 MPa	h= 20 cm
Dreenkiht keskteraline liiv/looduslik fr. 0.063…63, kt=0,98	h= 20 cm
Tee mulle keskteraline liiv/looduslik kruus või olmasolev pinnas, millest eemaldatud mitte sobiv materjal fr. 0.063…63, kt=0,98	h= 31 cm
Esmane tagasitäide keskteraline liiv/looduslik kruus või olmasolev pinnas, millest eemaldatud mitte sobiv materjal fr. 0.063…63, E≥65 MPa	h= 20 cm
Kaitsetoru sängituskiht keskteraline liiv/looduslik kruus fr. 0.063…63, E≥65 MPa	h= 5 cm
Tihendatud kaeviku küna põhi E≥65 MPa (tihendamise mitte saavutamisel kiiluda paekillustikuga 4/16, mis asendab kaitsetoru sängituskihti)	

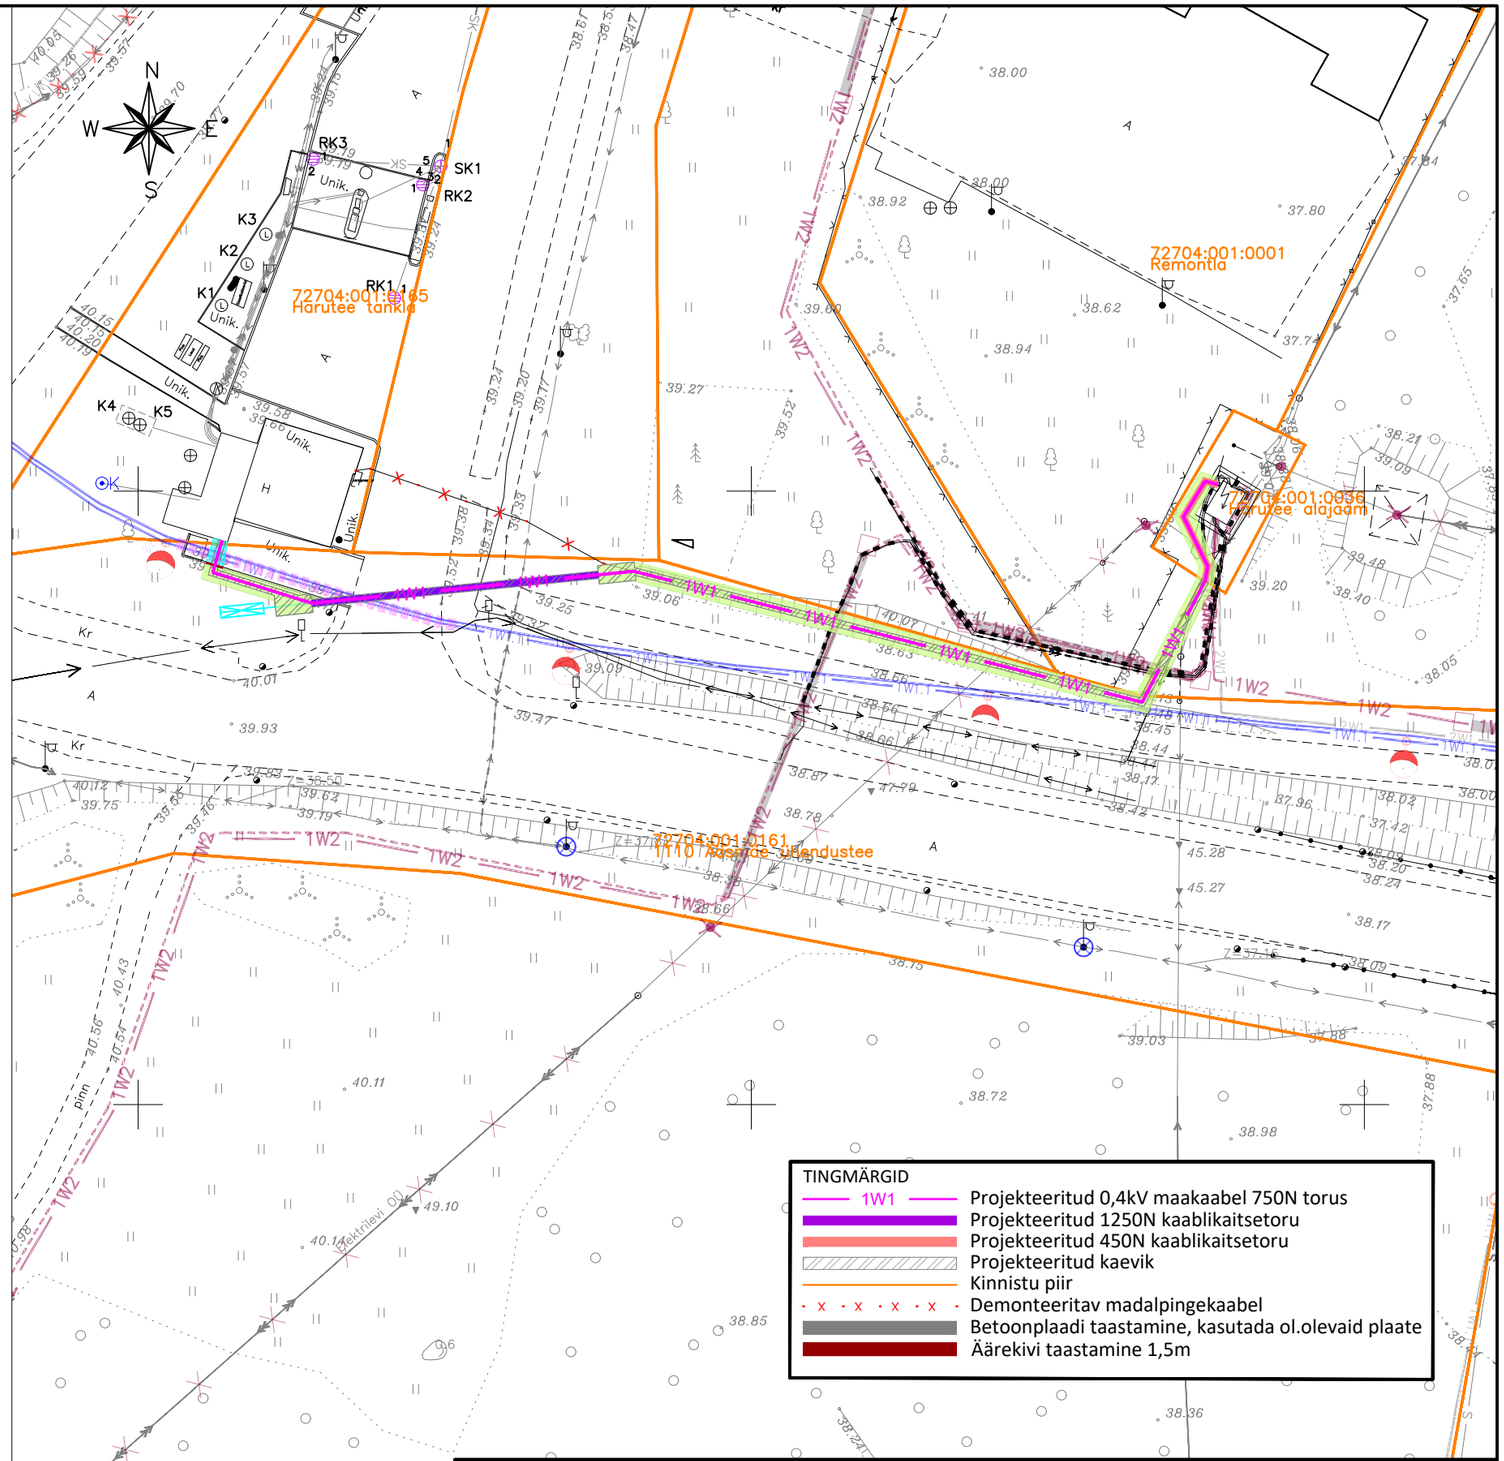

Tellija: Alexela AS			Joonis: Katete taastamise asendiplaan	Joonise nr: EL-4-02	Mõõtkava: 1:500 / A3	Leht: 1/1
Staadium:	Tööprojekt		Töö nimetus: Harutee tankla toitekaabli vahetus	Versioon: v02		Kuupäev: 15.10.2026
Koostas:	L. Paulus					
Vastutav spetsialist:	I. Lillemäe					
			Aadress: Ääsmäe küla, Saue vald, Harju maakond			
Töö nr:	24_4592		24_4592_TP_EL-4-01_v02_Asendiplaan			

E-SERVICE ELEKTRITÖÖD
Salve 2a Tallinn 11612
Tel: (+372) 6 701 066
www.eservice.ee
Elektritööde reg nr: EL10360030-0001