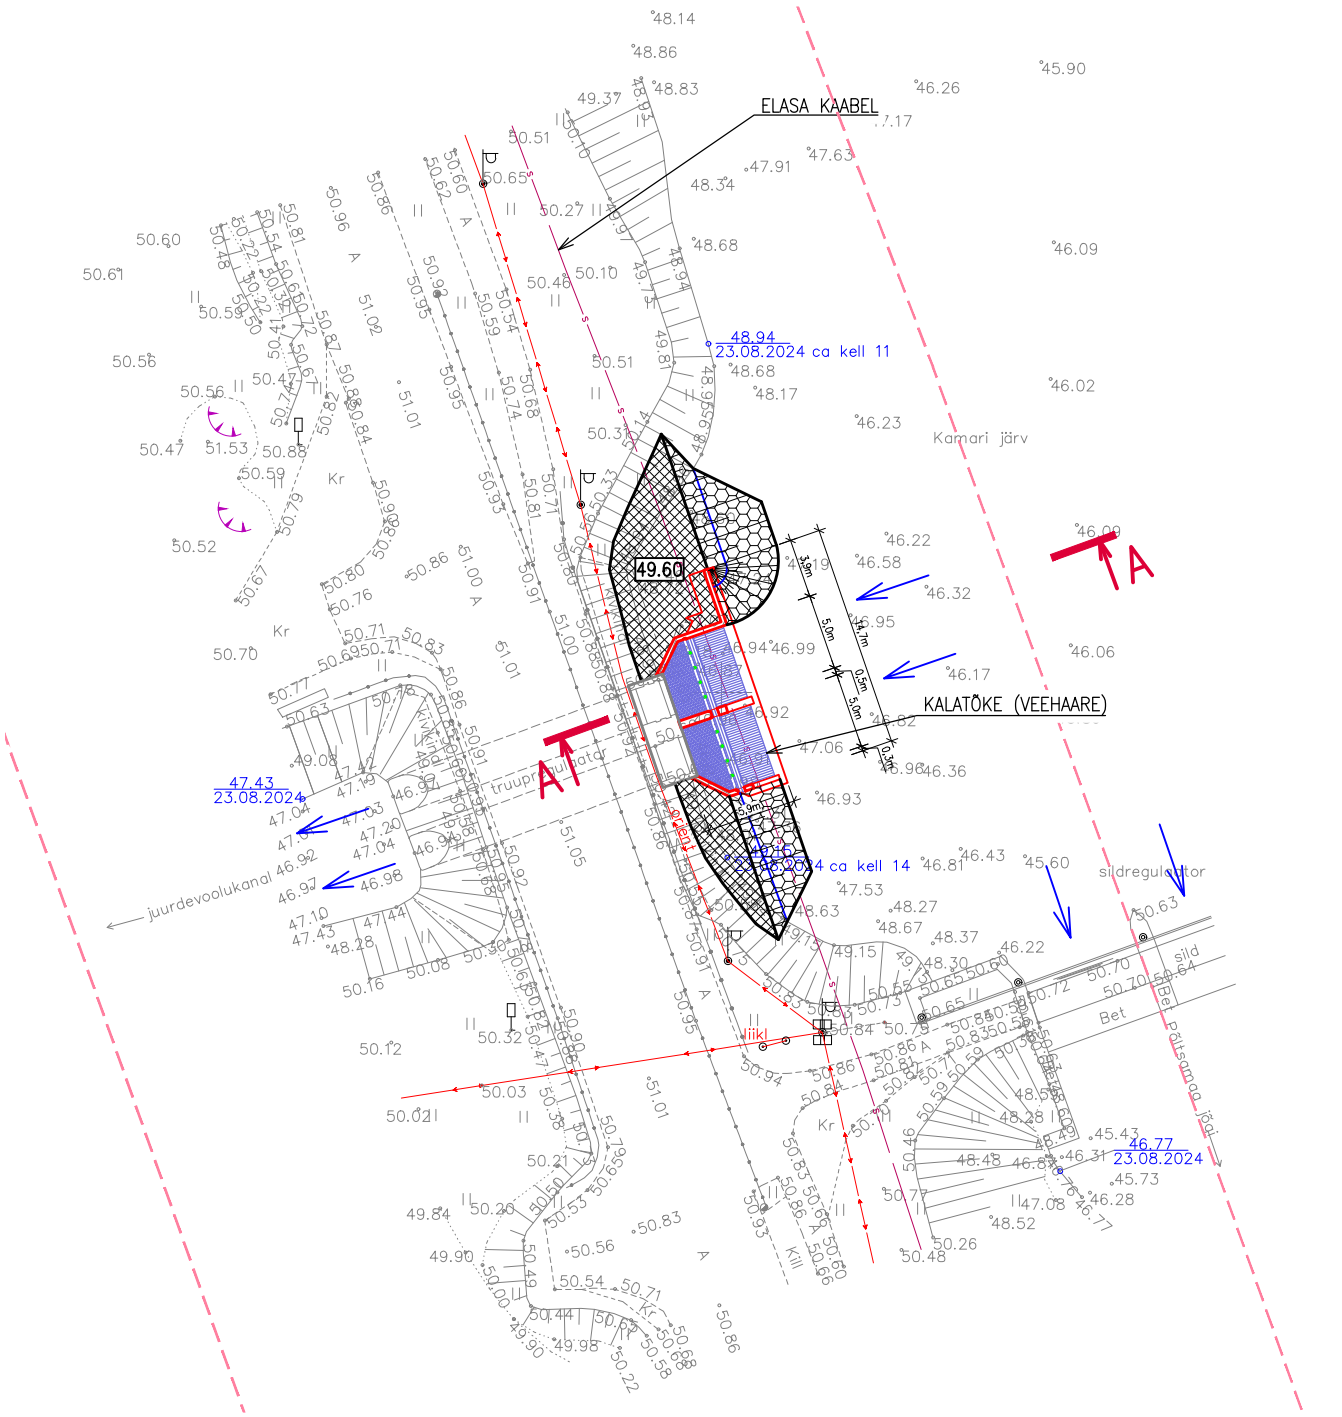

KATASTRIPIIR

SIDEKAABEL

TEE KAITSEVÖÖNDI PIIR

KIVIKINDLUSTIS

PINNASEGA TÄIDETAV ALA

NÕLV

VOOLUSNUUD

Vesiaed OÜ Miku, Sava küla, Luunja vald 62214 Tartu maakond tel +372 5560 9245			Töö nimetus Kamari hüdroelektrijaama kalatõke		
Asukoht	Väike-Kamari küla, Põltsamaa vald, Jõgeva maakond		Joonise nimetus Asendiplaan		Mõõtkava M 1:100
Projekteerija	Peeter Napp				
Kontrollija					
Projektijuht	Peeter Napp		Töö nr VA2413	Staadium EP	Köide; eriosa AA	Joonise nr 4-01
Vastutav insener	Peeter Napp				

Fail / Kuupäev: VA2413_PP_AA-4-01_v01_Asendiplaan-7.dwg

297x210