




RV-1 maakaabli ristumine 25194 Antsla-Haabsaare tee km. 6,00

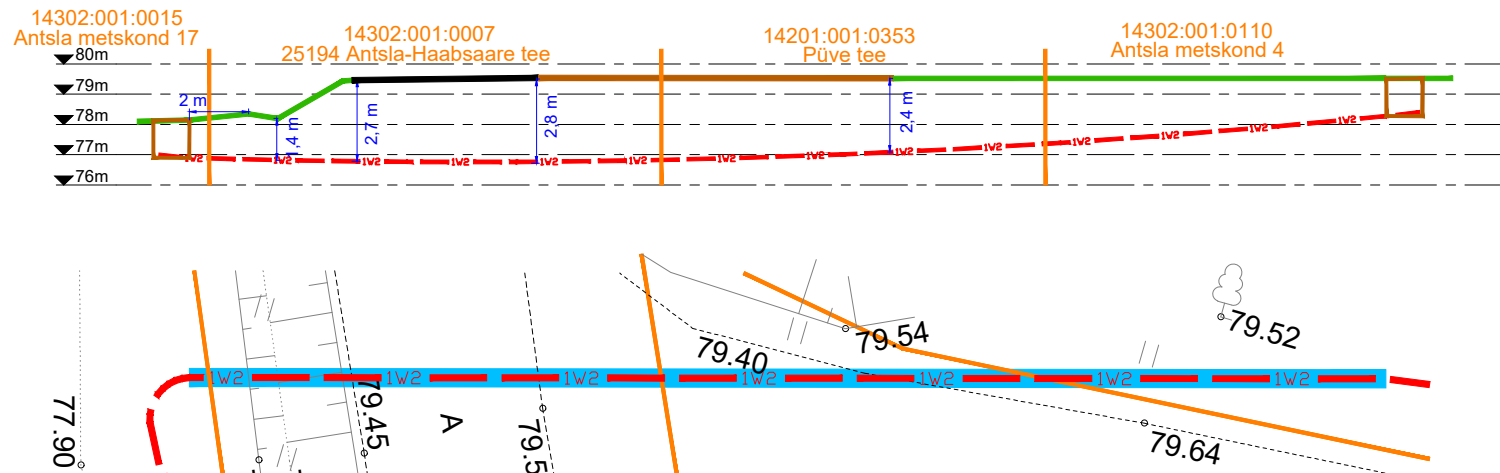


RV-2 maakaabli ristumine 25194 Antsla-Haabsaare tee km. 7,43

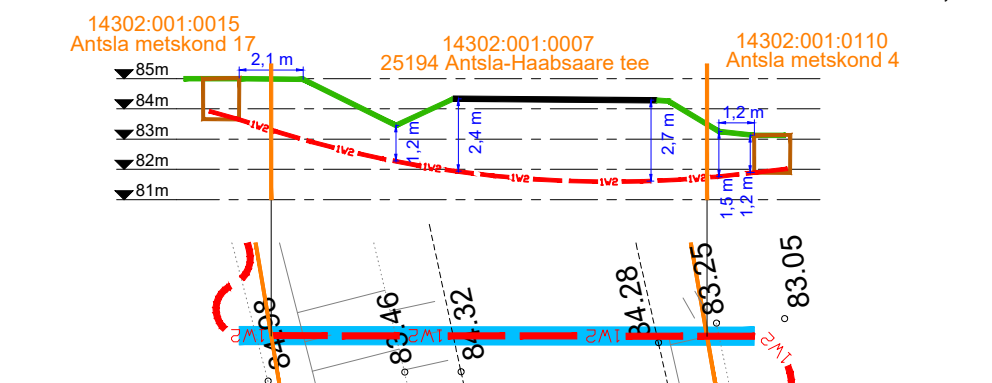

RV-3 maakaabli ristumine 25232 Haabsaare-Kaika tee mahasõitudega km. 0,11-0,19

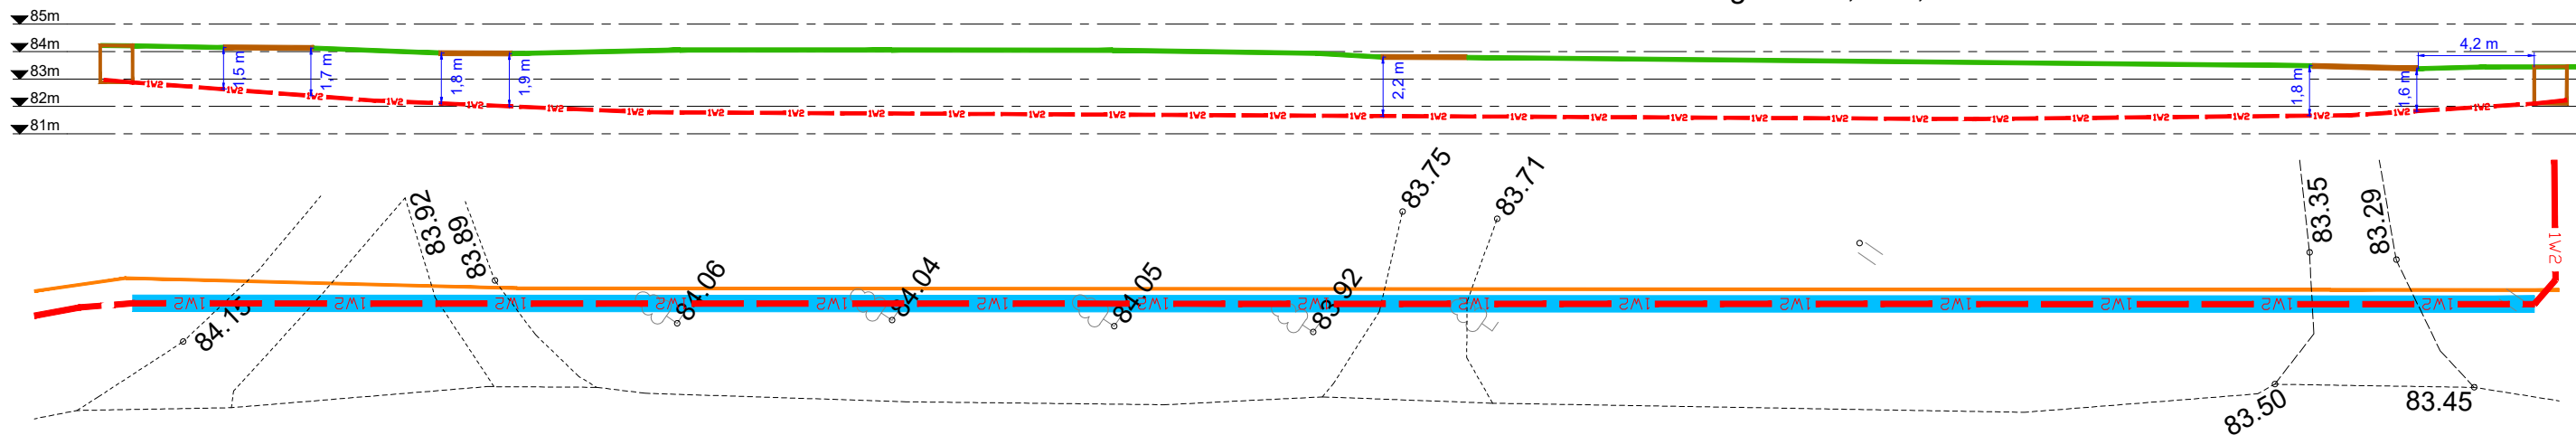

RV-4 maakaabli ristumine 25232 Haabsaare-Kaika teega km. 0,47

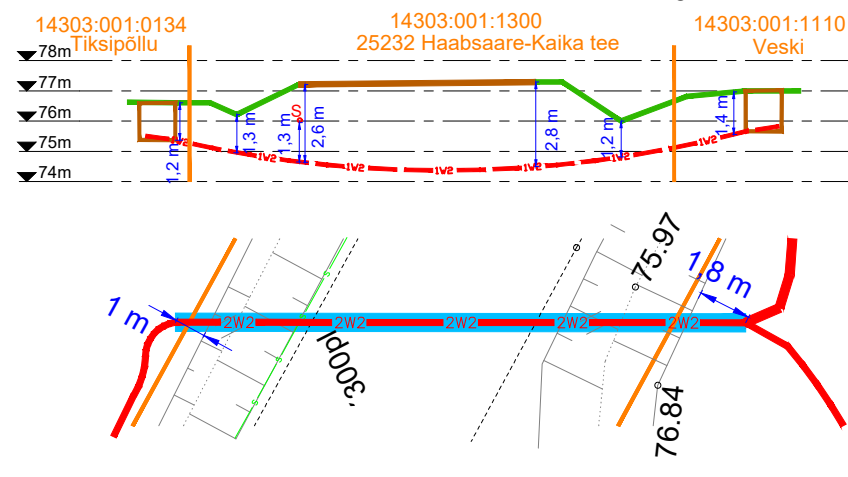

Projekt		Linda-Inni keskpingeliini rekonstrueerimine, Antsla vald, Võrumaa				Tellija		Elektrilevi OÜ	
Joonis		Ristumisjoonised				Joonise nr		IP6961-3	
Projekteeris	A. Erik	53 090 199	Mõõtkaava	M 1:250					
Kontrollis	K. Maaten	512 7053	Staadium	Tööprojekt					
E-post estonia@leonhard-weiss.com		Keel		Leht	Lehti				
Telefon +372 601 2285		EST		1	1				
Registrikood 12083348									