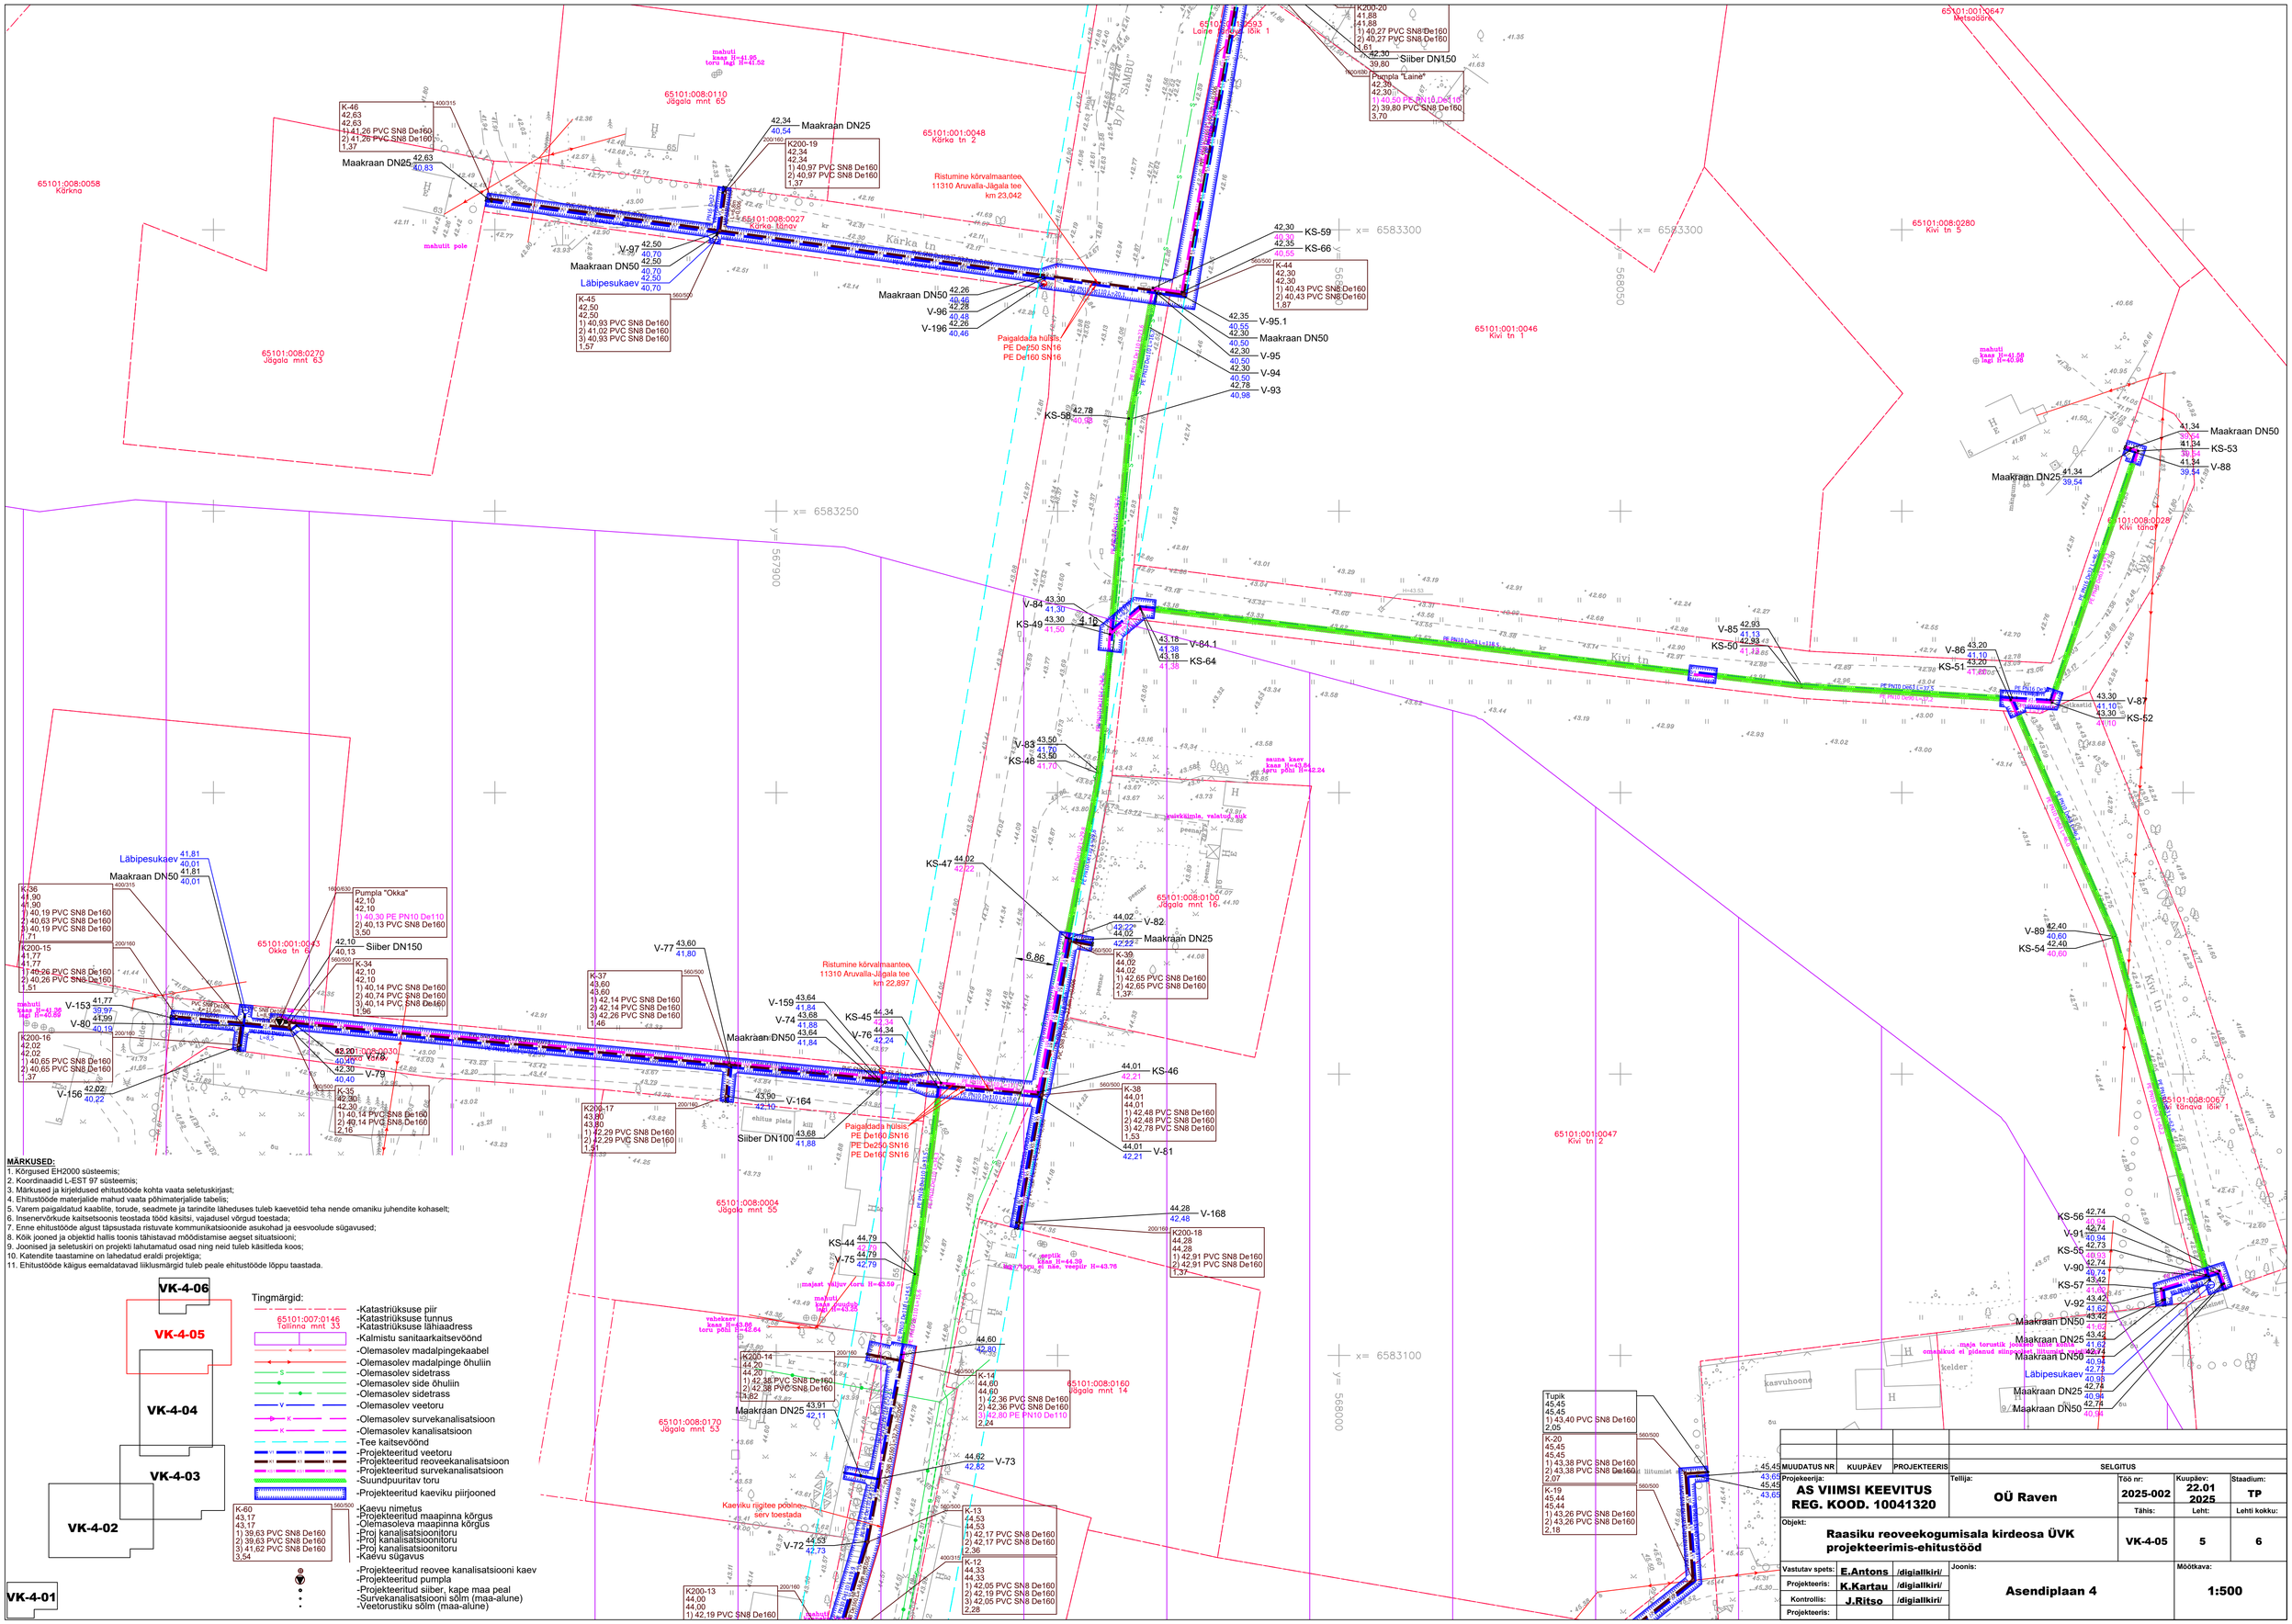

MÄRKUSED:

1. Kõrgused EH2000 süsteemis;
2. Koordinaadid L-EST 97 süsteemis;
3. Märkused ja kirjeldused ehitustööde kohta vaata seletuskirjast;
4. Ehitustööde materjalide mahud vaata põhimaterjalide tabelis;
5. Varem paigaldatud kaablite, torude, seadmete ja tarindite läheduses tuleb kaevetöid teha nende omaniku juhendite kohaselt;
6. Insenervõrkude kaitsetsoonis teostada tööd käsitsi, vajadusel võrgud toestada;
7. Enne ehitustöödе algust täpsustada ristuvate kommunikatsioonide asukohad ja eesvoolude sügavused;
8. Kõik jooned ja objektid hallis toonis tähistavad mõõdistamise aegset situatsiooni;
9. Joonised ja seletuskiri on projekti lahutamatud osad ning neid tuleb käsitleda koos;
10. Katendite taastamine on lahedatud eraldi projektiga;
11. Ehitustööde käigus eemaldatavad liiklusmärgid tuleb peale ehitustööde lõppu taastada.

Tingmärgid:

- 65101:007:0146 Tallinna mnt 33
- Katastriüksuse piir
- Katastriüksuse tunnus
- Katastriüksuse lähiaadress
- Kalmistu sanitaarkaitsevöönd
- Olemasolev madalpingekaabel
- Olemasolev madalpinge õhuliin
- Olemasolev sidetrass
- Olemasolev side õhuliin
- Olemasolev sidetrass
- Olemasolev veetoru
- Olemasolev survekanalisatsioon
- Olemasolev kanalisatsioon
- Tee kaitsevöönd
- Projekteeritud veetoru
- Projekteeritud reoveekanalisatsioon
- Projekteeritud survekanalisatsioon
- Suundpuuritav toru
- Projekteeritud kaeviku piirjooned
- K-60 43,17 43,17 1) 39,63 PVC SN8 De160 2) 39,63 PVC SN8 De160 3) 41,62 PVC SN8 De160 3,54 — Kaevu nimetus
- Projekteeritud maapinna kõrgus
- Olemasoleva maapinna kõrgus
- Proj kanalisatsioonitoru
- Proj kanalisatsioonitoru
- Proj kanalisatsioonitoru
- Kaevu sügavus
- Projekteeritud reovee kanalisatsiooni kaev
- Projekteeritud pumpla
- Projekteeritud siiber, kape maa peal
- Survekanalisatsiooni sõlm (maa-alune)
- Veetorustiku sõlm (maa-alune)

VK-4-01

MUUDATUS NR	KUUPÄEV	PROJEKTEERIS	SELGITUS

Projekteerija:	Tellija:	Töö nr:	Kuupäev:	Staadium:
AS VIIMSI KEEVITUS REG. KOOD. 10041320	**OÜ Raven**	**2025-002**	**22.01 2025**	**TP**
		Tähis:	Leht:	Lehti kokku:
Objekt: **Raasiku reoveekogumisala kirdeosa ÜVK projekteerimis-ehitustööd**		**VK-4-05**	**5**	**6**

			Joonis:	Mõõtkava:
Vastutav spets:	**E.Antons**	/digiallkiri/	**Asendiplaan 4**	**1:500**
Projekteeris:	**K.Kartau**	/digiallkiri/		
Kontrollis:	**J.Ritso**	/digiallkiri/		
Projekteeris:				