


Isikliku kasutusõiguse seadmise plaan

Jrk nr	IKÕ ala Pos nr (plaanil)	Kinnistu registriosaa number	Katastriüksuse tunnus, nimi ja sihtotstarve;	Ala pindala ruutmeetrites m ²
1.	POS 1	5937850	50101:001:0552 22260 Vana-Kastre - Roiu tee transpordimaa	37

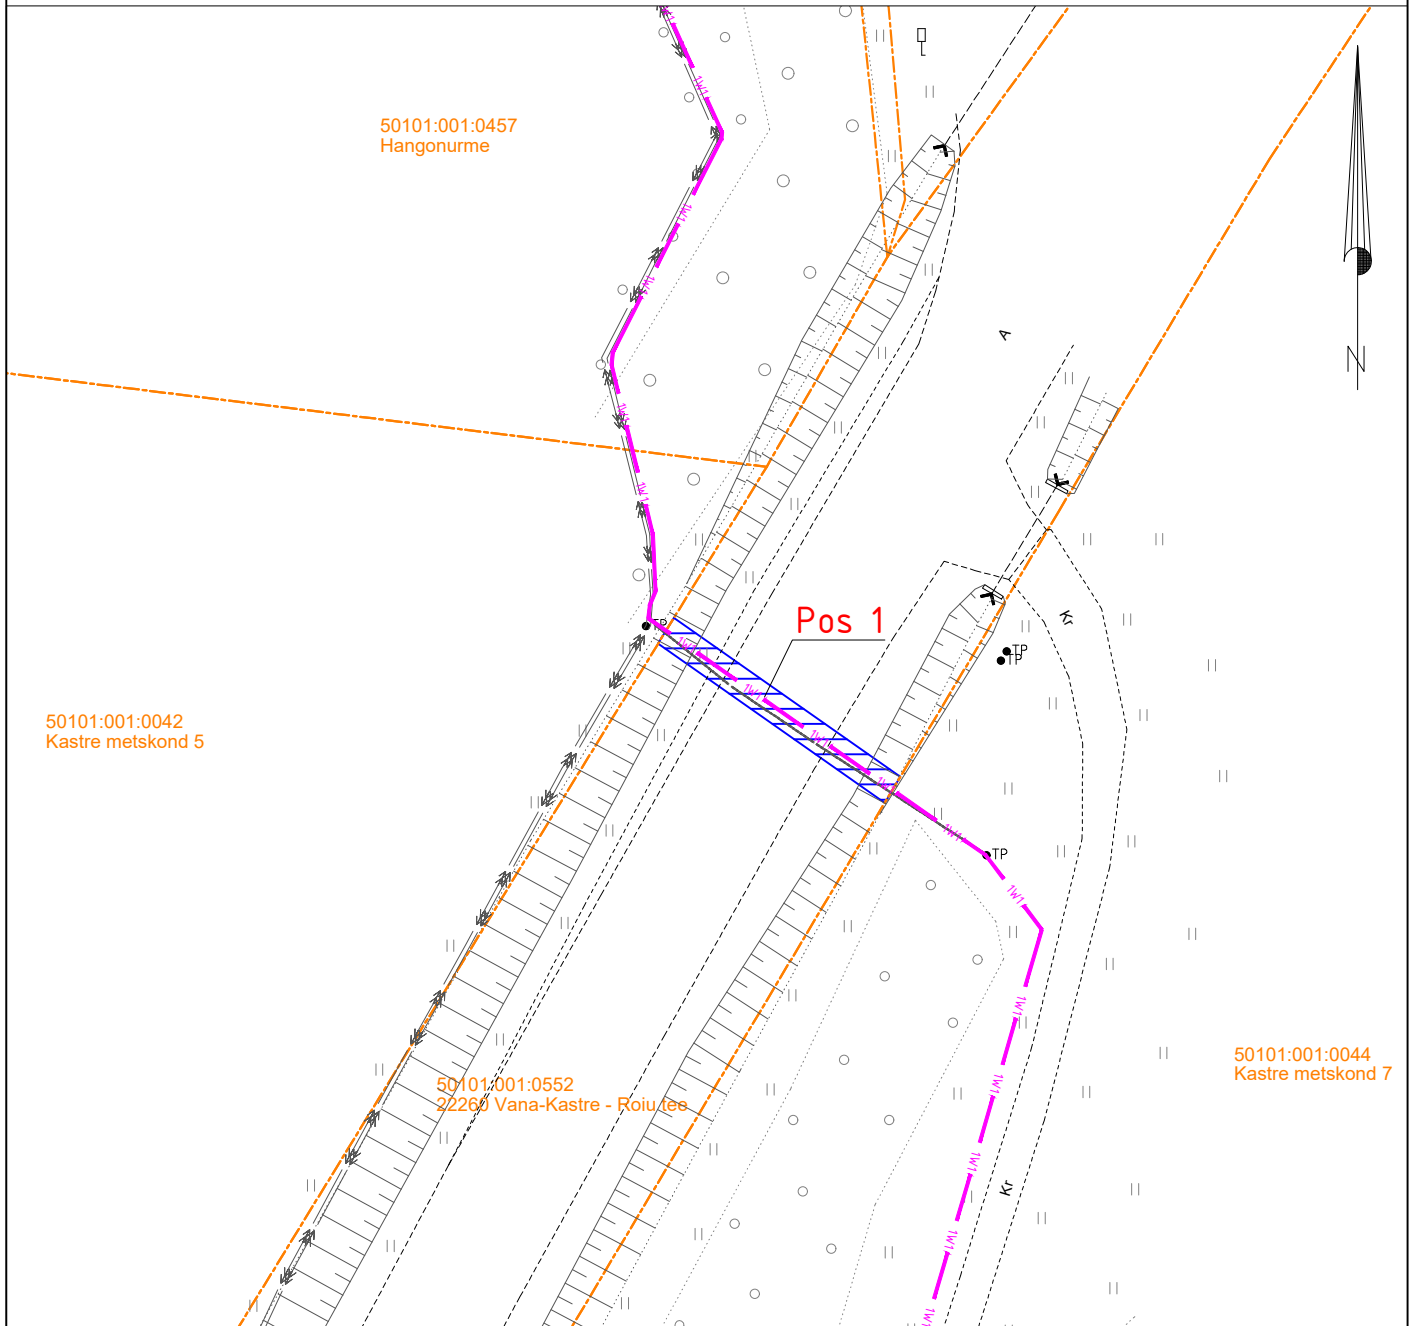

 Isikliku kasutusõiguse seadmise ala
 Katastriüksuste piirid

 1W1 Projekteeritud Elektrilevi m/p kaabel
 Projekteeritud maakaabli pikkus 18m

Projekti nimi / aadress	Kuuste-Melliste keskpingevõrgu automatiseerimine Kaagvere küla, Võruküla, Tammevaldma küla, Melliste küla, Poka küla, Sudaste küla, Kastre vald, Tartu maakond			Töö nr IP7279
Koostaja	Janno Lütt AS Stik-Elekter / Projekteerija Tel: 53400127 / E-post: janno@stik-elekter.ee	Möötkava M 1:500	Leht / formaat Leht 1 / A4	Kuupäev 24.09.2024