


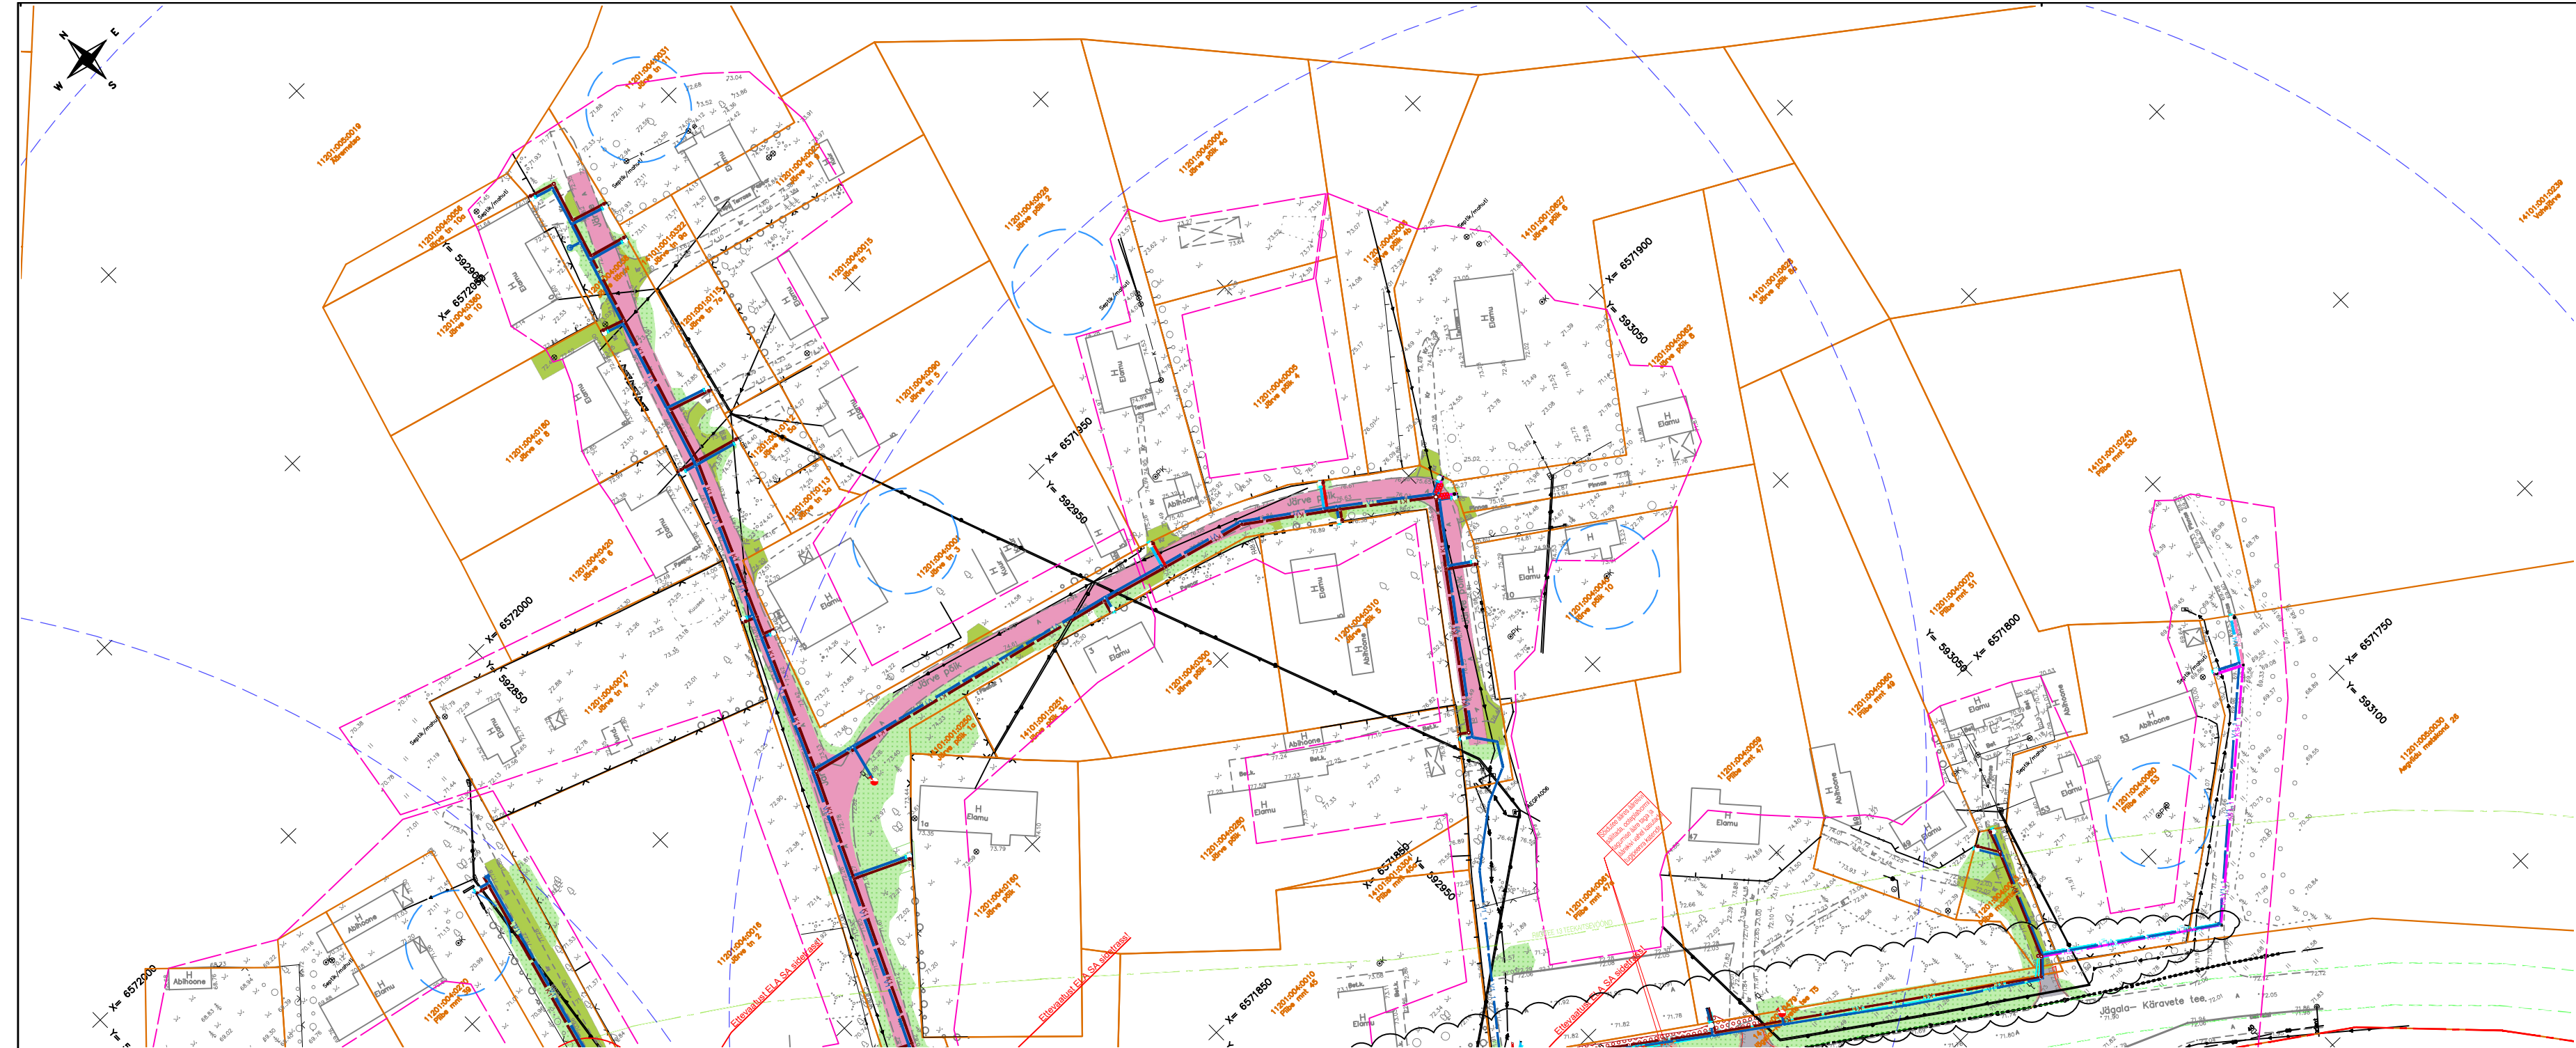

TINGMÄRGID

- Katastriüksuse piir
- Projekteeritud tee servajooned
- Projekteeritud pumpla teenindusplats (freespuruasfalt katend)
- Projekteeritud haljasalade murukate
- Projekteeritud nõlv
- Projekteeritud sõidutee äärekivi taastamine 150x290
- Projekteeritud kõnnitee äärekivi 80x200 (h=0 cm)
- Projekteeritud tugipeenar
- Projekteeritud freespurukatendi taastamine

- Projekteeritud sõidutee ab-katendi taastamine
- Projekteeritud trepi taastamine
- Projekteeritud kõnnitee ab-katendi taastamine
- Projekteeritud kruusatee taastamine
- Projekteeritud kruusatee pindamine
- Projekteeritud haljasalade murukatte taastamine
- Projekteeritud horisontaal (lõikevahe 10 cm)
- Projekteeritud kõrgusarv

TINGMÄRGID (Skepast&Puhkim, töö nr 24000141)

- Katastriüksuse piir
- V1 Projekteeritud veetorustik
- V1-1 Projekteeritud kinnisel meetodil rajatav veetorustik
- K1 Projekteeritud isevoolne reovee kanalisatsioonitorustik
- K1-1 Projekteeritud kinnisel meetodil rajatav isevoolne reovee kanalisatsioonitorustik
- V11 Projekteeritud kinnistu veetorustik
- KS1 Projekteeritud reovee survekanalisatsioonitorustik
- KS1-1 Projekteeritud kinnisel meetodil rajatav reovee survekanalisatsioonitorustik
- KS4 Projekteeritud reovee survekanalisatsioonitorustik (mitteabikõlblik)
- KS4-1 Projekteeritud kinnisel meetodil rajatav reovee survekanalisatsioonitorustik (mitteabikõlblik)
- V4 Projekteeritud veetorustik (mitteabikõlblik)
- K5 Projekteeritud isevoolne reovee kanalisatsioonitorustik (mitteabikõlblik)
- V4-1 Projekteeritud kinnisel meetodil rajatav veetorustik (mitteabikõlblik)
- Hülksoru
- Soojustusplaat
- Ligikaudne kaeviku piirjoon
- Toestatud kaeviku piirjoon
- Eeldatav kinnisel meetodil rajatava torustiku stardi- / lõppkaevik

- Riigimaantee kaitsevöönd
- Looduskaitseala piiranguvöönd
- III kat.kaitsealune fauna (levimisala)
- III kat.kaitsealused taimed (levimisala)
- V1-1 Projekteeritud veetorustiku sõlm
- MK-1 Projekteeritud veetorustiku maakraan
- H1-1 Projekteeritud maapealne tuletorjehüdrant
- H1-2 Projekteeritud maa-alune tuletorjehüdrant
- Varem projekteeritud objektid, esialgne projektilahendus (ehitusloa nr 2512271_09802)
- Muudatus M1

M1	18.12.2025	Muudatused vastavalt ehituse töövõtja sisendile.						
Muudatus	Kuupäev	Muudatuse sisu						
Geoalus	Autor: Kagu Geodeesia OÜ		Töö number: 24T104		Möödistatud: 12.2024			
Geodeetiline alusplaan on koostatud L-EST 97 koordinaatsüsteemis ja EH2000 kõrgussüsteemis								
Road-Expert OÜ Reg kood 14449962 Tel +372 5665 0034 info@roadexpert.ee www.roadexpert.ee		Tellijä: Skepast&Puhkim OÜ Reg.kood: 11255795 E-mail: info@skpk.ee Tel.nr:+372 664 5808		Projekti nimetus				
				Nikerjärve reoveekogumisala ÜVK projekteerimis-ehitustööd				
Projekti juht Meelis Kreevan		/alkkirjastatud digitaalselt/		Objekti asukoht				
				Aegviidu alev, Anija vald, Harju maakond				
Projekteerija Kert Jõeäär		/alkkirjastatud digitaalselt/		Joonise nimetus				
				Katete taastamise plaan				
				Projekti number	Projekti staadium	Joonise number	Joonise mõõtkava	Kuupäev
				24068	Tööprojekt	TL-4-05	1:1000	06.02.2026